


**PIANO REGOLATORE GENERALE**

ASSESSORE: **Roberto D'Agostino**  
 CONSULENTE GENERALE: **Leonardo Benevolo**  
 COORDINAMENTO NUOVO P.R.G.: **Mariolina Tonello con Aldo Bello e Oscar Girotto**

**131 a 50**

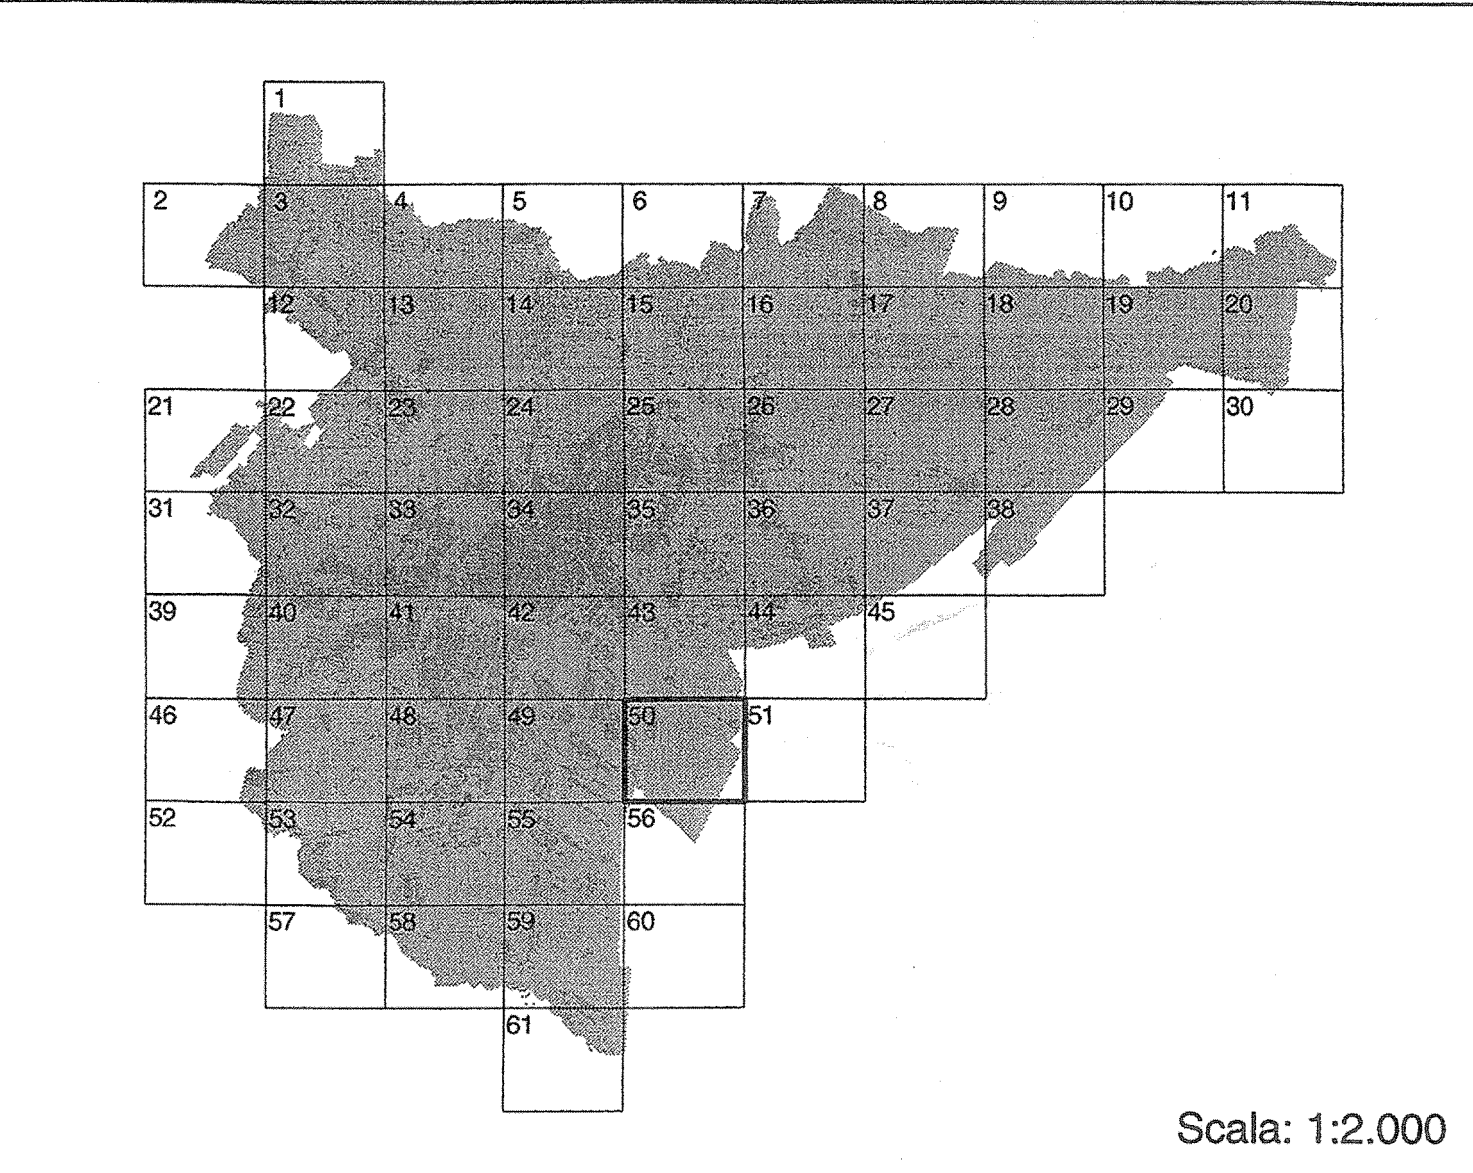

**RESPONSABILI DEL PROGETTO:**  
 Oscar Girotto  
 G. Battista Rutale  
 Fabio Scasso

**GRUPPO DI PROGETTAZIONE:**  
 Alessandro Ai, Maria Baretto, Sera Carbonera, Tomaso Camer, Paolo Cecconi, Alessandro Cosmo, Silvia De Anna, Marco Ferrari, Anna Nardini, Pisana Poissoco, Roberto Zancan

**COLLABORATORI TECNICI ALLA PROGETTAZIONE:**  
 Laura Barbato, Luca Barison, Alessandra Cattelan, Ivano Laggi, Nicola Rossi, Franca Skiviero Ballini, Anna Maria Zizzi

**EDITING TESTI:**  
 Nicoletta Facchinelli, Daria Malnardi, Lucia Sechet

**RESPONSABILE SISTEMA INFORMATIVO TERRITORIALE:**  
 Paolo Barbieri

**PREDISPOSIZIONE BASE CARTOGRAFICA DIGITALE, COLLABORAZIONE ALL'INFORMATIZZAZIONE E VERIFICA DIMENSIONAMENTO:**  
 Stefano Mazzaroli, Michele Amersuso, Danilo Bissolo, Gabriele Antonangeli, Ernesto Canava

**PROGETTAZIONE E IMPLEMENTAZIONE MODELLO DIGITALE PER LA GESTIONE DEGLI STRUMENTI URBANISTICI, DATA ENTRY, EDITING, PUBLISHING, HARDCOPY:**  
 Francesco Contò, Markus M. Hedortler, Massimo Mazzanti, Nicola Paronetto, Claudio Varone

**ANALISI ATTIVITA' PRODUTTIVE:**  
 Turidjo Pugliese con la collaborazione del Co.Sa.S. (P. Favaretto, M. P. Barbieri, C. Salin)

**SISTEMA MOBILITA' E TRASPORTI:**  
 Maurizio Allegretto (coordinatore), Lorita Cocchi, Andrea Marchiori, Alessandra Dall'Asta, Sergio Gullian

**Consulenza specialistiche:**  
 Luigi Torrisani, Miro Battista, Maria Cristina Scatol

**Adozione:**  
 Delibera del C.C. n. 16 del 25/01/1999 Esecutiva il 15/06/1999  
 Protocollo Generale n. 78111 del 11/06/1996

**Controdeduzioni alle Osservazioni:**  
 Delibera del C.C. n. 105 del 24/09/2001 Esecutiva il 21/12/2001  
 Protocollo Generale n. 153498 del 23/10/2000

**Ripubblicazione (art. 70 L.R. 61/85)**  
 Delibera del C.C. n. 18 del 11/02/2002 Esecutiva il 04/03/2002  
 Protocollo Generale n. 1612 del 05/12/2001

**Controdeduzioni alle Osservazioni della Ripubblicazione:**  
 Delibera del C.C. n. 158 del 09/09/2002 Esecutiva il 13/10/2002  
 Protocollo Generale n. 1746 del 21/09/2002

**Approvazione:**  
 Delibera G.R.V. n. 3905 del 03/12/2004  
 BUR n. 131 del 21/12/2004

- Varianti inserite:**
- V. parziale al PRG della terraferma per la localizzazione del nuovo stadio. Delibera di approvazione della Giunta Regionale del Veneto n. 1824 del 11/04/2000
  - V. parziale al PRG per la realizzazione del collegamento tra via Torino e via Porto Marghera e conseguente ridefinizione di un'area a parco, gioco e sportivo. (L.R. n.61/85 art.50 comma 4°). Delibera di approvazione del Consiglio Comunale n.137 del 17/12/2001
  - V. parziale al PRG per la realizzazione di una rotonda su via Brunazzo/Panorama e collegamento con le vie Rinasco e Nicotoli. Delibera di approvazione del Consiglio Comunale n.2 del 14/01/2002
  - V. parziale al PRG art.50 comma 4° lettera ILR 61/85 per la realizzazione di una pista ciclabile in via Gatto e Zelarino. Approvazione progetto preliminare ai sensi della L. n°1/76, art.1 comma 5. Delibera di approvazione del Consiglio Comunale n.53 del 04/03/02
  - Approv. prog. prelim. di sistemazione Via Ca' Lir 23/bis - Mestre (già ciclabile) e nel V.PR.G art.50 comma 4° L.R. n.61/85. Delibera di approvazione del Consiglio Comunale n.52 del 04/03/2002
  - Approv. prog. prelim. relativo all'adozione di una pista ciclabile in via "Terraglio" e adoz. della relativa V.PR.G art.50 comma 4° L.R. n.61/85. Delibera di approvazione del Consiglio Comunale n.50 del 04/03/2002
  - Approv. prog. prelim. per "città a misura di bambino/ragazzo" Area Crespina - percorso ciclopedonale via Santa Chiara, dall'area Corti al parco di via Halmiz. Delibera di approvazione del Consiglio Comunale n.6 del 04/03/2002
  - V. parziale al PRG ai sensi art. 50 comma 4°, lett. g) L.R. n.61/85. Intervento di adeguamento della viabilità - Strada provinciale n.23 e SS. n.11 in località Fusina. Delibera di approvazione del Consiglio Comunale n.27 del 24/02/2003
  - Accordo di programma tra Regione del Veneto e Comune di Venezia per l'eliminazione passaggi a livello e realizzazione opere viarie sostitutive a servizio di via Castellana - Rattica. Delibera di approvazione del Consiglio Comunale n.31 del 10/03/2003
  - V. parziale al PRG ai sensi dell'art. 50 comma 4°, lett.g) e h) della L.R. n.61/85 per gli impianti VESTA (AMAV) in Mestre loc. Porto di Cavergnago. Delibera di approvazione del Consiglio Comunale n.41 del 07/04/2003
  - V. parziale al PRG per modificare le previsioni varie al fine di consentire la realizzazione di un sistema di trasporto rapido di massa a guida vincolata, L.R. n.61/85 art.50 comma 4° lett.g). Delibera di approvazione del Consiglio Comunale n.80 del 16/06/2003
  - Accordo di programma tra Regione del Veneto e Comune di Venezia per la realizzazione delle opere connesse al ripristino dell'esercizio ferroviario del "binario "Bivio Spinaletto", "Bivio Orzinovo", della nuova fermata S.F.M.R. "Miraneese" e altre a queste afferenti. Rattica. Delibera di approvazione del Consiglio Comunale n.59 del 10/05/2004
  - V. parziale al PRG ai sensi dell'art. 50 comma 4, lett. g) della L.R. 61/85. Viabilità di accesso al nuovo Ospedale di Mestre-Zelarino. Delibera di approvazione del Consiglio Comunale n.80 del 28/09/2004
  - V. parziale al PRG ai sensi art. 50 comma 4° della L.R. 61/85. Riforma previsioni PRG relative ai vincoli scaturiti dalla viabilità di accesso al nuovo Ospedale di Mestre. Delibera di approvazione del Consiglio Comunale n.78 del 28/09/2004
  - V. parziale al PRG art. 50 comma 4 L.R. 61/85 relativa all'intersezione fra la SS 246 Castellana e la SP 98 Via Cimò. Delibera di approvazione del Consiglio Comunale n.95 del 26/07/2004
  - V. parziale al PRG ai sensi dell'art. 50 comma 4° lett. g) della L.R. 61/85. Collegamento viario via Torino con via della libertà (S.S. n. 11). Delibera di approvazione del Consiglio Comunale n.15 del 04/10/2004
  - V. parziale al PRG comma 3°, art.50 L.R. n.61/85 per la realizzazione di "Deposito e officina per il sistema di trasporto rapido di massa a guida vincolata per la città di Mestre - capolinea di Favaro". DGRV 3905 del 03/12/2004
  - V. parziale al PRG denominata "Ristrutturazione area uffici presso la stazione autostradale di Villabona" avvenuta con Decreto del Ministero dei Lavori Pubblici - DI.CO.TER. - prot. n.157 del 14.07.1989 con la procedura prevista dall'art.81 del D.P.R. 616/77

