




**PROFILO LONGITUDINALE TRATTO A-B-C**  
Scala altezze 1:1000  
Scala lunghezze 1:1000

LEGENDA  
 --- LIVELLO PIANO CAMPAGNA  
 ORIGINARIO E IN FASE DI DISMISSIONE  
 — LIVELLO SISTEMAZIONE FINALE

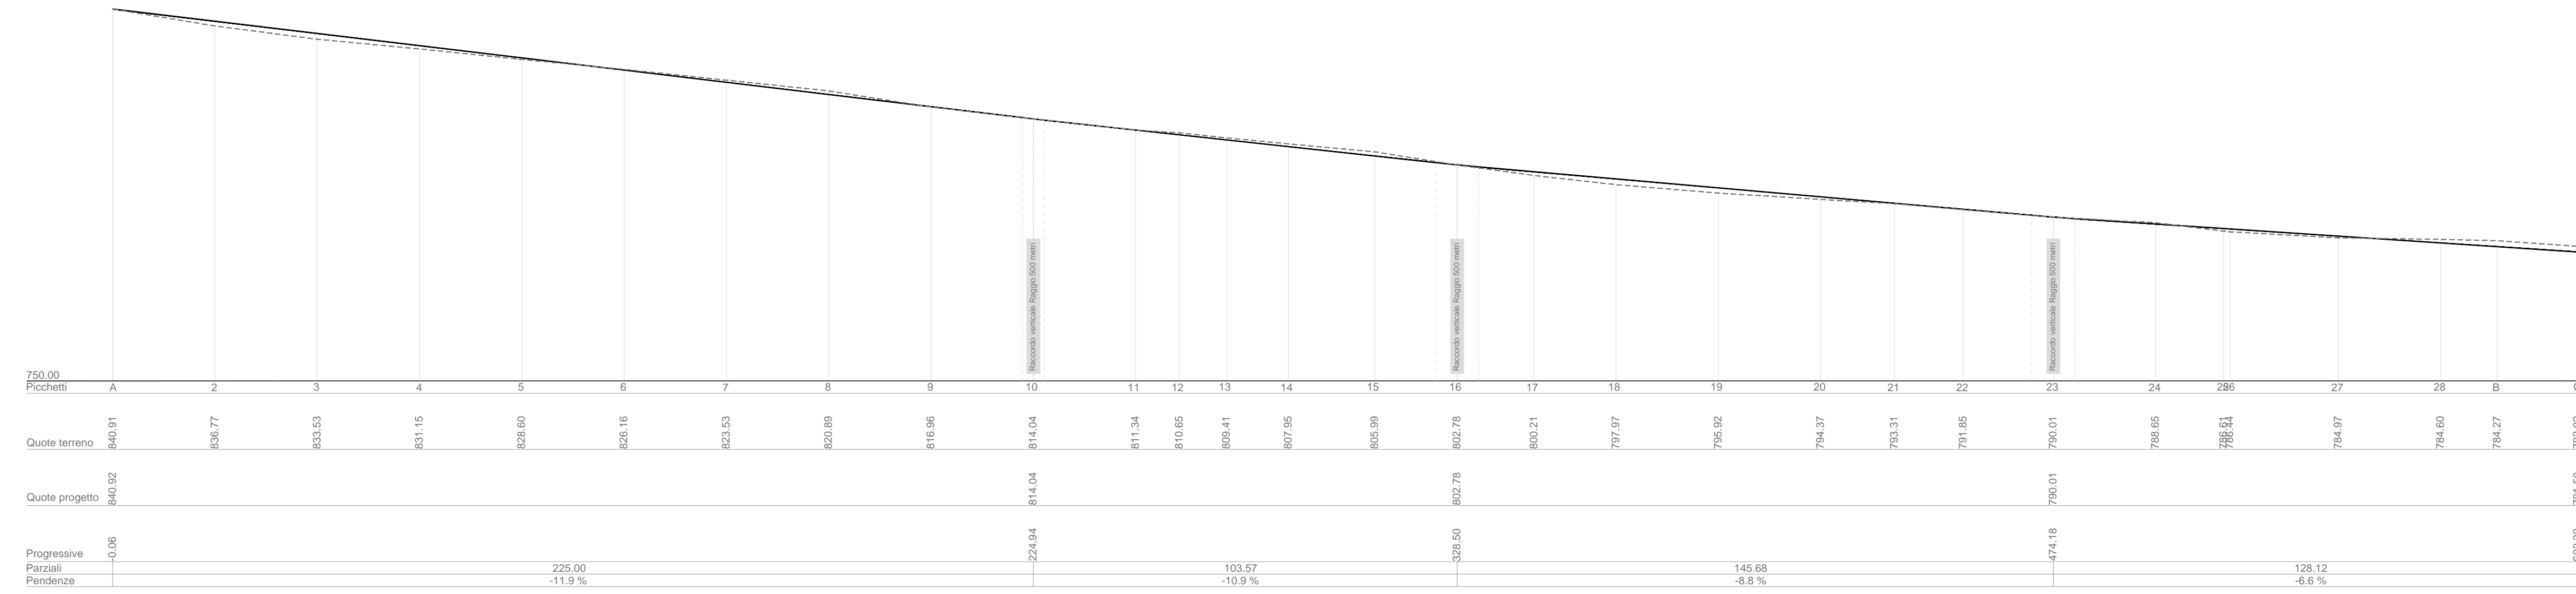

**SEZIONI TRASVERSALI TRATTO A-B-C**  
Scala altezze 1:500  
Scala lunghezze 1:500

LEGENDA  
 --- LIVELLO PIANO CAMPAGNA  
 ORIGINARIO E IN FASE DI DISMISSIONE  
 — LIVELLO SISTEMAZIONE FINALE

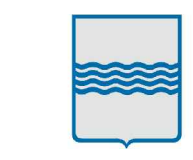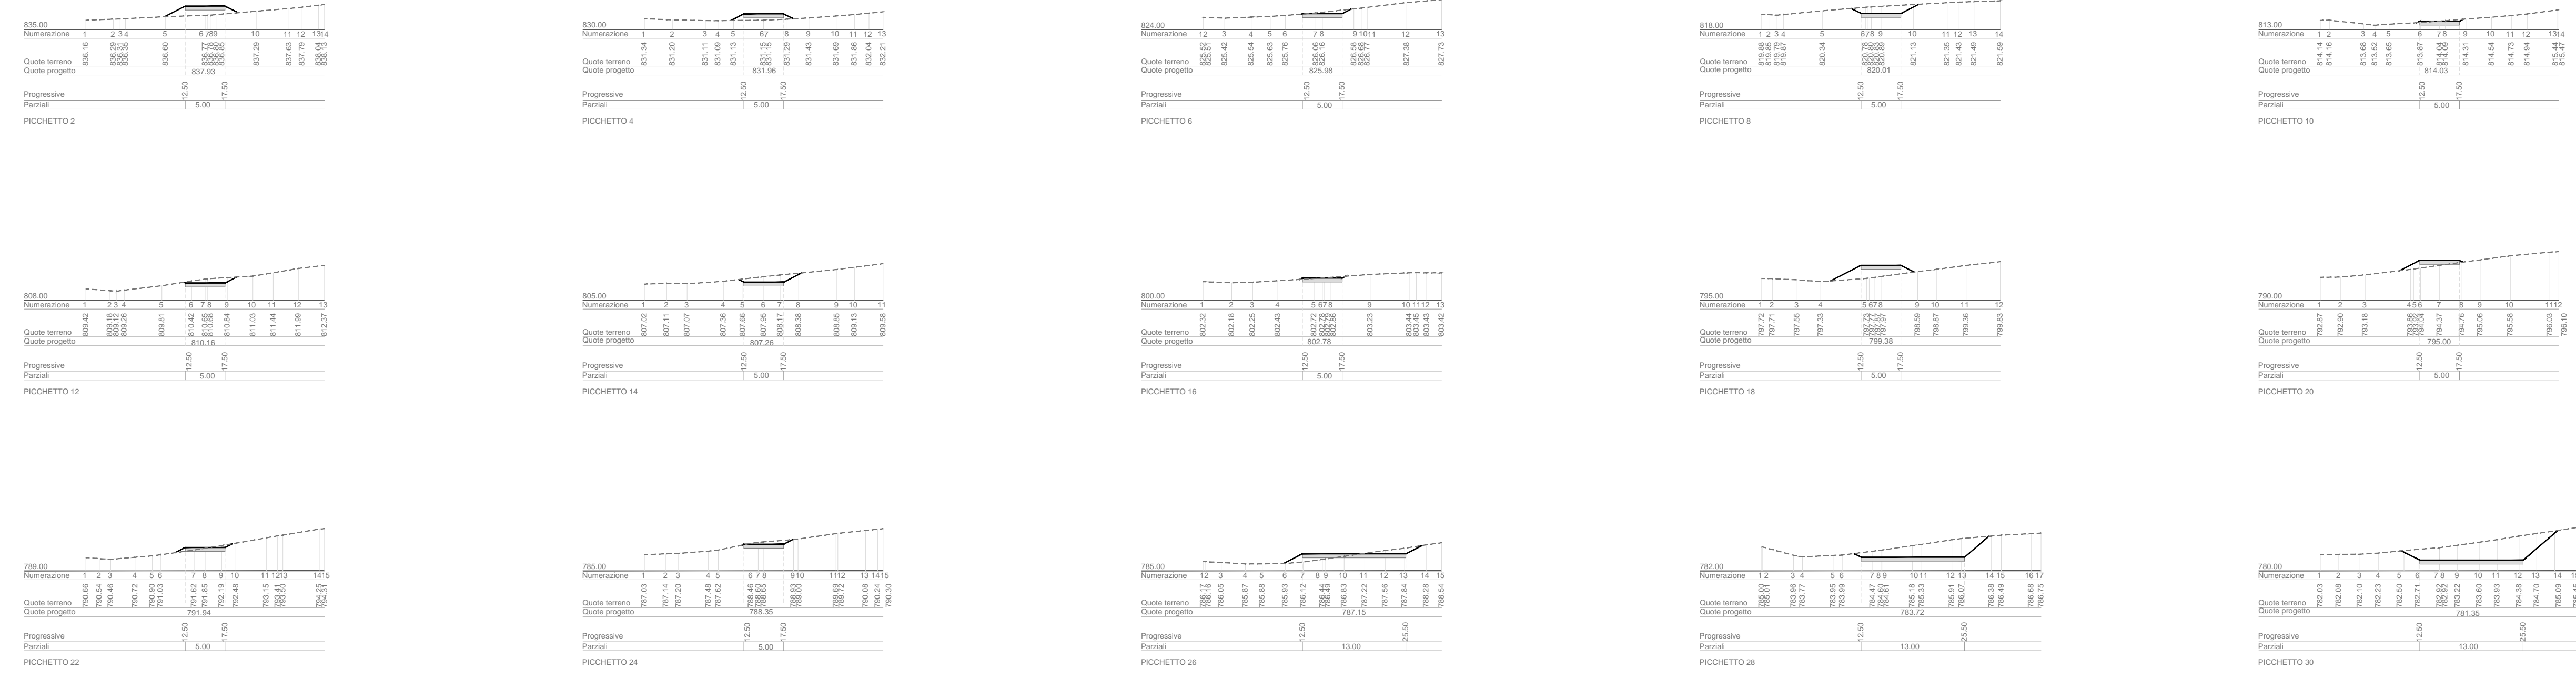

Regione Basilicata  
 Provincia di Potenza  
 Comuni di Cancellara e Vaglio Basilicata



**Impianto per la produzione di energia elettrica da fonte eolica avente potenza di connessione pari a 37,2 MW e relative opere connesse denominato "Vento del Carpine" sito nei Comuni di Cancellara e Vaglio Basilicata (PZ)**

**PROFILI LONGITUDINALI ALTIMETRICI DELLE OPERE E DEI LAVORI DA REALIZZARE: TRATTO ABC**

Scala	Formato Stampa	Numero documento	Commissa	Fase	Tipo doc.	Progr. doc.	Rev.
1:1.000 1:500	A2+ Foglio 1 di 1		214301	D	D	0181	01

Proponente

**FRI-EL**  
 FRI-EL S.p.A.  
 Piazza della Rotonda 2  
 00186 Roma (RM)  
 fri-elspa@legalmail.it  
 P. Iva 01652230218  
 Cod. Fisc. 07321020153

**PROGETTO DEFINITIVO**

Elaborato

A.16.a.14.1.

Progettazione

**PROGETTO ENERGIA**  
 Via Serra 6 83037 Aviano Ispino (AV)  
 Tel. +39 0820 891213  
 www.progettoenergia.biz - info@progettoenergia.biz

SERVIZI DI INGEGNERIA INTEGRATI  
 P. Iva 07321020153

Progettista

**MASSIMO LO RUSSO**  
 ISCRITTO ALL'ALBO PROFESSIONALE COL N. 1555

Sul presente elaborato sussiste il DIRITTO di PROPRIETA'. Qualsiasi utilizzo non preventivamente autorizzato sarà perseguito ai sensi della normativa vigente.

Rev.	Data	Descrizione revisione	Redatto	Controllato	Approvato
00	28.06.2021	EMISSIONE	F. COLICCHIO	G. LO RUSSO	M. LO RUSSO
01	15.07.2021	EMISSIONE PER AUTORIZZAZIONE	L. CONTE	G. LO RUSSO	M. LO RUSSO