










**PROFILO LONGITUDINALE TRATTO E-F**  
 Scala altezze 1:1000  
 Scala lunghezze 1:1000

LEGENDA  
 --- LIVELLO PIANO CAMPAGNA  
 ORIGINARIO E IN FASE DI DIMISSIONE  
 — LIVELLO SISTEMAZIONE FINALE

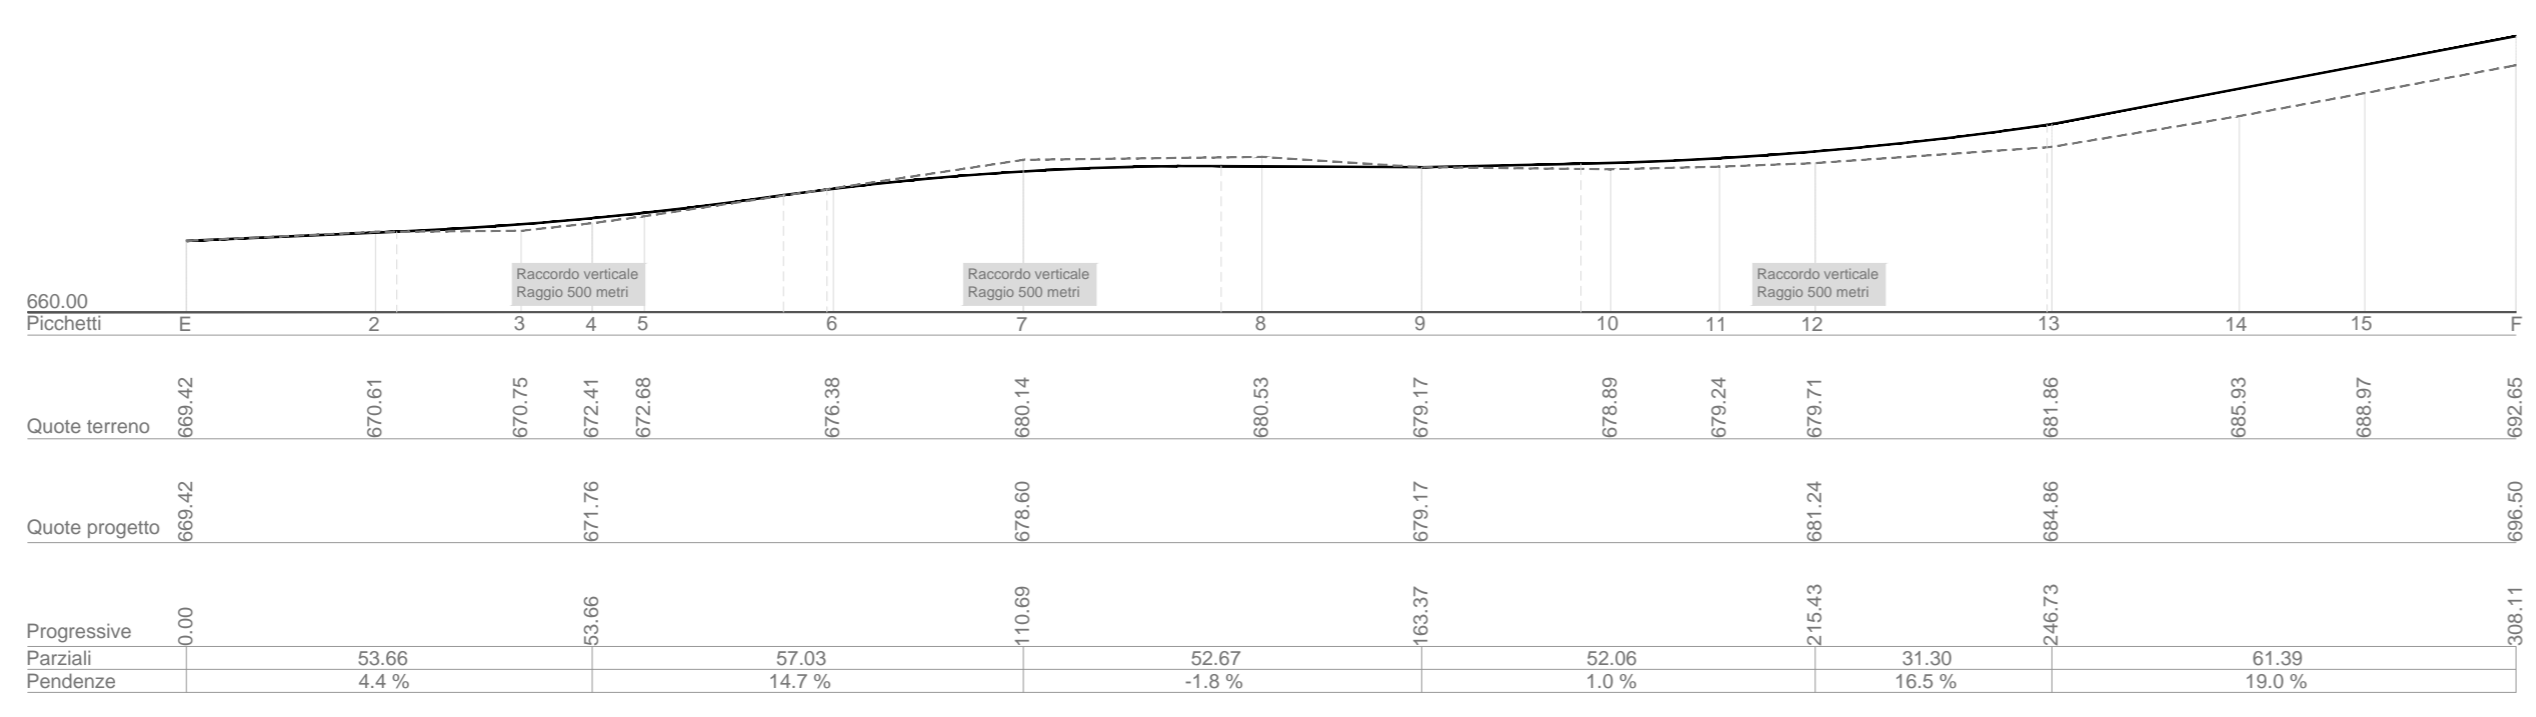

**SEZIONI TRASVERSALI TRATTO E-F**  
 Scala altezze 1:500  
 Scala lunghezze 1:500

LEGENDA  
 --- LIVELLO PIANO CAMPAGNA  
 ORIGINARIO E IN FASE DI DIMISSIONE  
 — LIVELLO SISTEMAZIONE FINALE

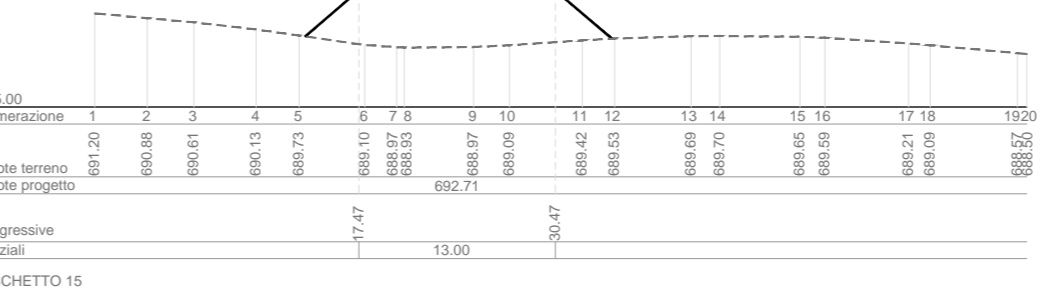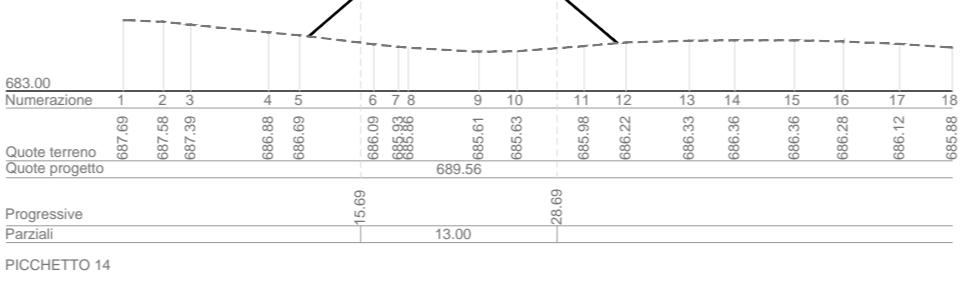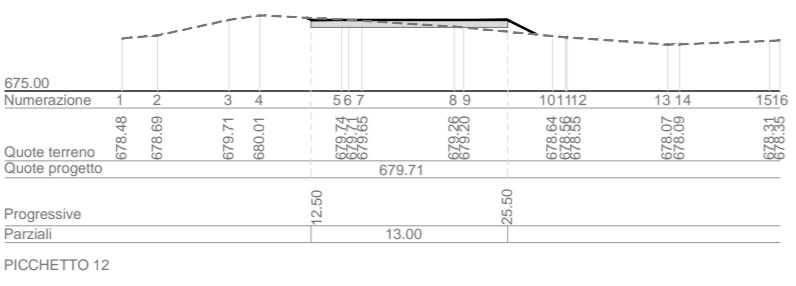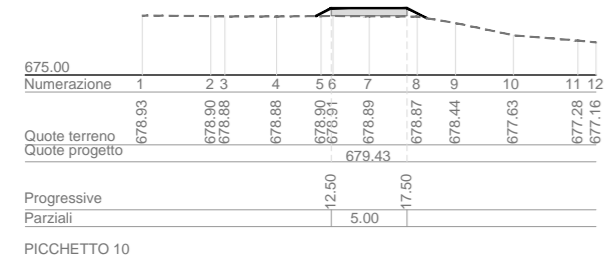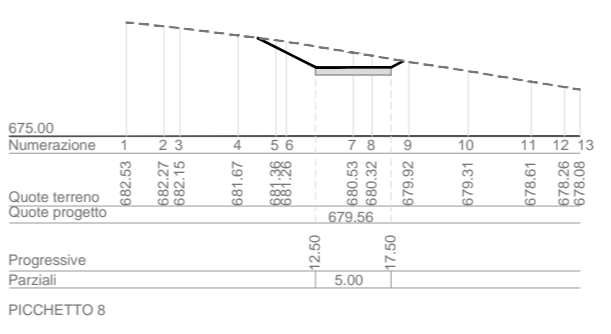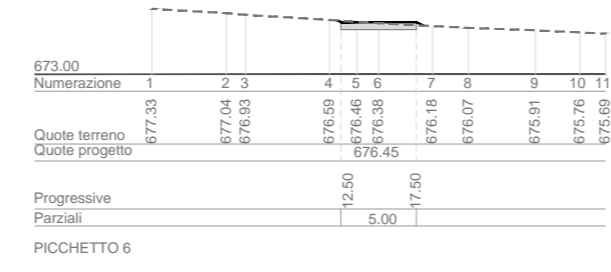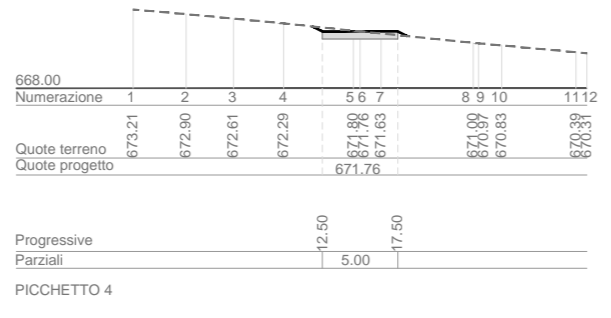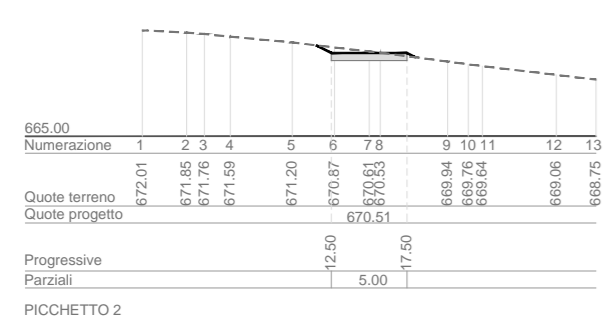

**Regione Basilicata**  
 Provincia di Potenza  
 Comuni di Cancellara e Vaglio Basilicata

**Impianto per la produzione di energia elettrica da fonte eolica avente potenza di connessione pari a 37,2 MW e relative opere connesse denominato "Vento del Carpine" sito nei Comuni di Cancellara e Vaglio Basilicata (PZ)**

**PROFILI LONGITUDINALI ALTIMETRICI DELLE OPERE E DEI LAVORI DA REALIZZARE:  
 TRATTO EF**

Scala	Formato Stampa	Numero documento
1:1.000 1:500	A2+ Foglio	Commissa
	1 di 1	Fase    Tipo doc.    Progr. doc.    Rev. 2 1 4 3 0 1    D    D    0 1 8 3    0 1

**Proponente**

**FRI-EL S.p.A.**  
 Piazza della Rotonda 2  
 00186 Roma (RM)  
 fri-elspa@legalmail.it  
 P. Iva 01652230218  
 Cod. Fisc. 07321020153

**PROGETTO DEFINITIVO**

Elaborato

**A.16.a.14.3.**

**Progettazione**

**PROGETTO ENERGIA S.R.L.**  
 Via Sora 6 80031 Arzano (Napoli) (NA)  
 Tel. +39 0826 891313  
 www.progettoenergia.it  
 SERVIZI DI INGEGNERIA INTEGRATI  
 INTEGRATED ENGINEERING SERVICES

**Progettista**

**MASSIMO LO RUSSO**  
 ISCRITTO ALL'ALBO  
 PROFESSIONALE  
 COL N. 1555

Sul presente elaborato sussiste il DIRITTO DI PROPRIETA'. Qualsiasi utilizzo non preventivamente autorizzato sarà perseguito ai sensi della normativa vigente.				
Rev.	Data	Descrizione revisione	Redatto	Approvato
00	28.06.2021	EMISSIONE	F. COLICCHIO	G. LO RUSSO M. LO RUSSO
01	15.07.2021	EMISSIONE PER AUTORIZZAZIONE	L. CONTE	G. LO RUSSO M. LO RUSSO