



**PROFILO LONGITUDINALE TRATTO I-L-M**  
 Scala altezze 1:1000  
 Scala lunghezze 1:1000

LEGENDA  
 --- LIVELLO PIANO CAMPAGNA  
 ORIGINARIO E IN FASE DI DISMISSIONE  
 — LIVELLO SISTEMAZIONE FINALE

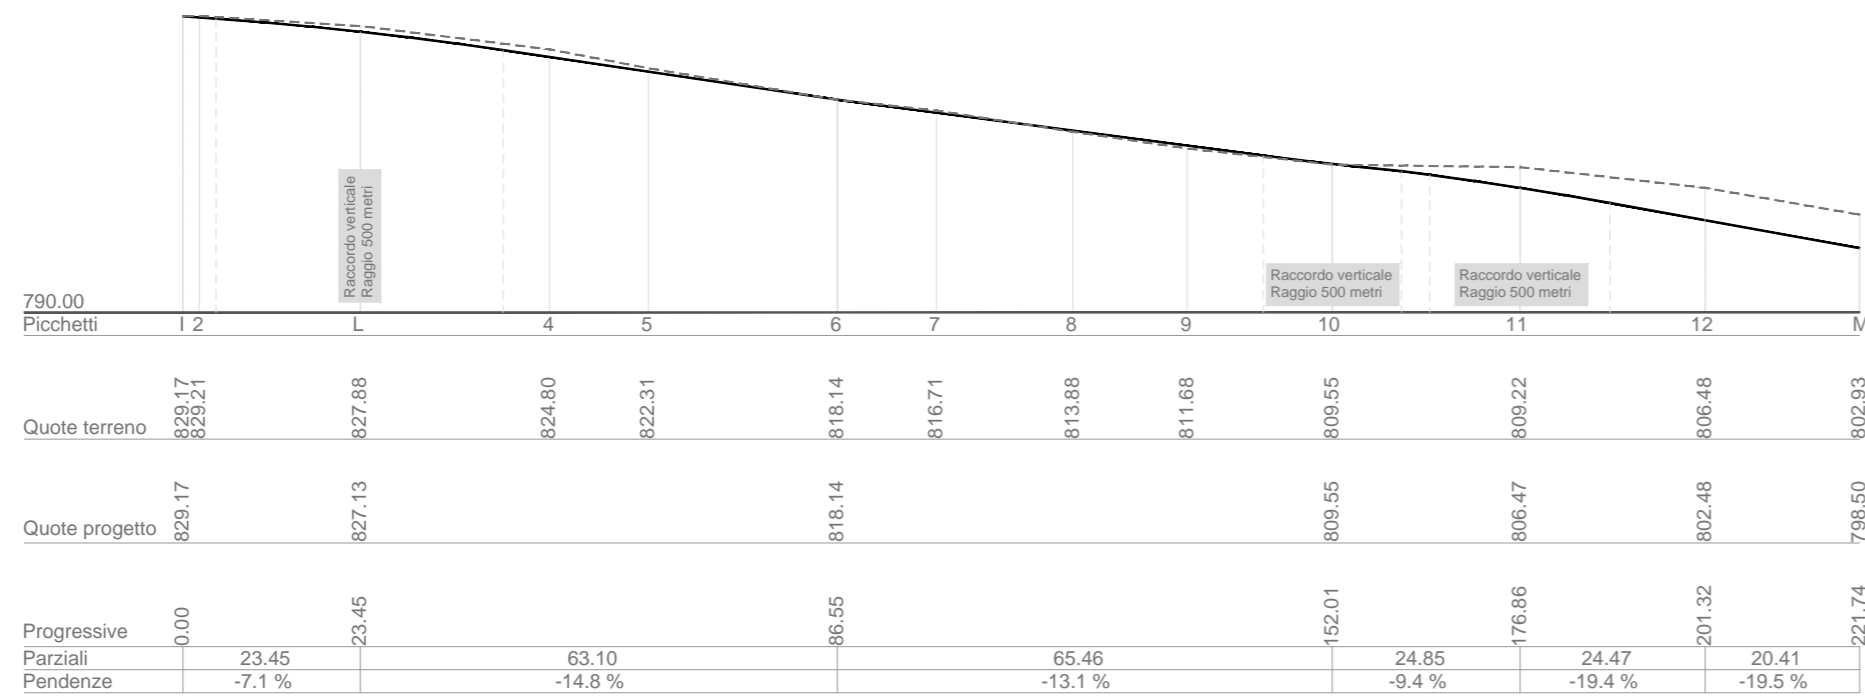

**SEZIONI TRASVERSALI TRATTO I-L-M**  
 Scala altezze 1:500  
 Scala lunghezze 1:500

LEGENDA  
 --- LIVELLO PIANO CAMPAGNA  
 ORIGINARIO E IN FASE DI DISMISSIONE  
 — LIVELLO SISTEMAZIONE FINALE

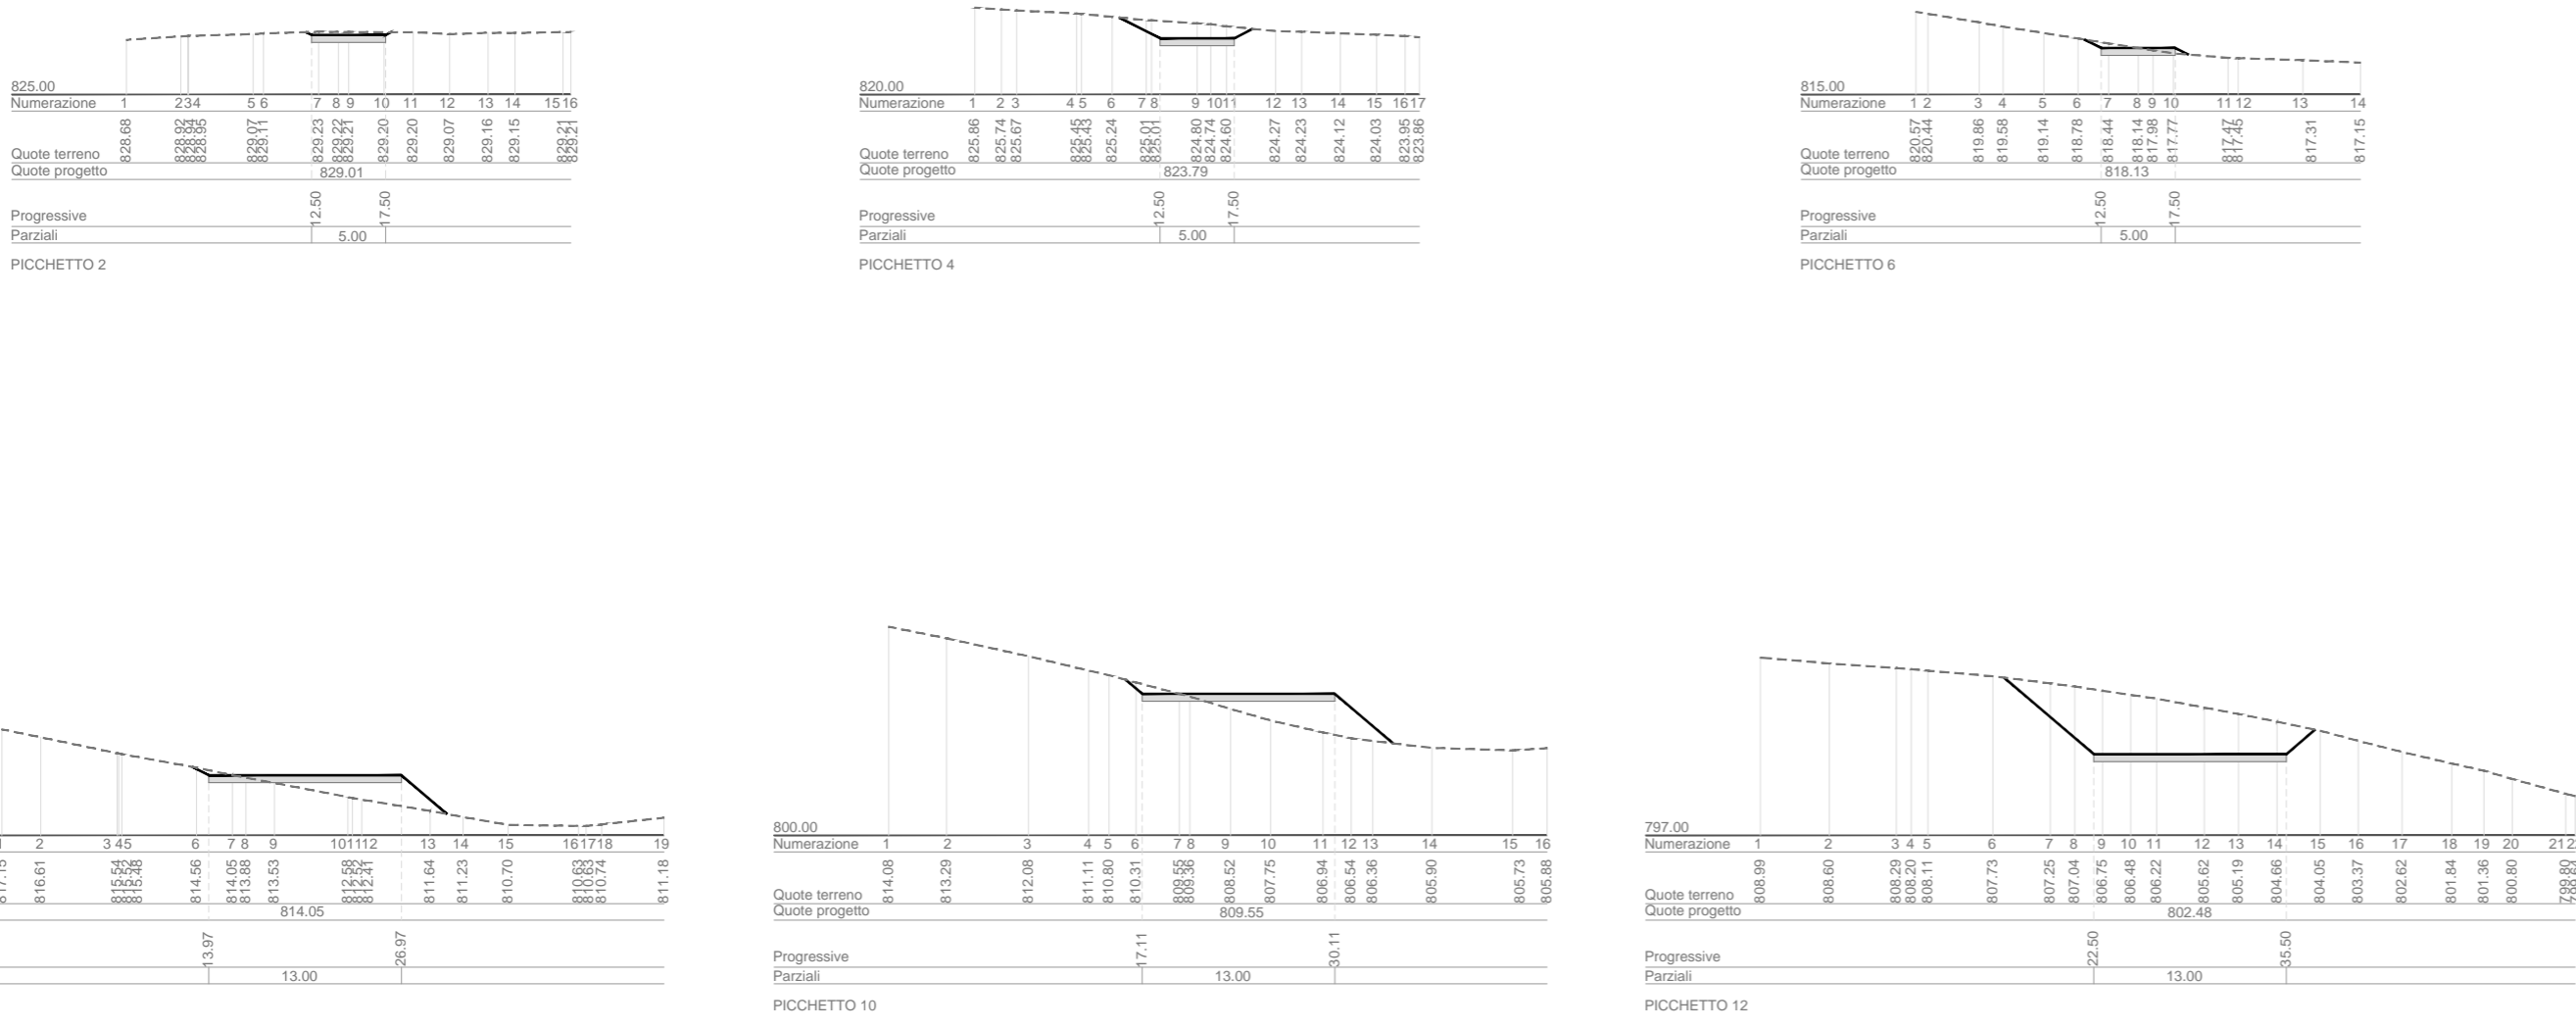

Regione Basilicata  
 Provincia di Potenza  
 Comuni di Cancellara e Vaglio Basilicata

**Impianto per la produzione di energia elettrica da fonte eolica avente potenza di connessione pari a 37,2 MW e relative opere connesse denominato "Vento del Carpine" sito nei Comuni di Cancellara e Vaglio Basilicata (PZ)**

**PROFILI LONGITUDINALI ALTIMETRICI DELLE OPERE E DEI LAVORI DA REALIZZARE: TRATTO ILM**

|                  |                     |  |
|------------------|---------------------|--|
| Scala            | Formato Stampa      | Numero documento   |
| 1:1.000<br>1:500 | A2<br>Foglio 1 di 1 | Commissa<br>214301<br>Fase<br>D<br>Tipo doc.<br>D<br>Progr. doc.<br>0185<br>Rev.<br>01 |

Proponente  
**FRI-EL**  
 FRI-EL S.p.A.  
 Piazza della Rotonda 2  
 00186 Roma (RM)  
 fri-elspa@legalmail.it  
 P. Iva 01652230218  
 Cod. Fisc. 07321020153

**PROGETTO DEFINITIVO**  
 Elaborato  
**A.16.a.14.5.**

Progettazione  
**PROGETTO ENERGIA S.R.L.**  
 Via Serra 8 83031 Ariano Irpino (AV)  
 Tel. +39 0825 891313  
 www.progettoenergia.biz - info@progettoenergia.biz  
 SERVIZI DI INGEGNERIA INTEGRATI  
 INTEGRATED ENGINEERING SERVICES

Progettista  
 MASSIMO LO RUSSO  
 INGEGNERE  
 ISCRITTO ALL'ALBO PROFESSIONALE  
 COL. N. 1555  
 ONI

Sul presente elaborato sussiste il DIRITTO DI PROPRIETA'. Qualsiasi utilizzo non preventivamente autorizzato sarà perseguito ai sensi della normativa vigente.

| Rev. | Data       | Descrizione revisione        | Redatto      | Controllato | Approvato   |
|------|------------|------------------------------|--------------|-------------|-------------|
| 00   | 28.06.2021 | EMISSIONE                    | F. COLICCHIO | G. LO RUSSO | M. LO RUSSO |
| 01   | 15.07.2021 | EMISSIONE PER AUTORIZZAZIONE | L. CONTE     | G. LO RUSSO | M. LO RUSSO |