


**PROFILO LONGITUDINALE TRATTO O-N-P**  
 Scala altezze 1:1000  
 Scala lunghezze 1:1000

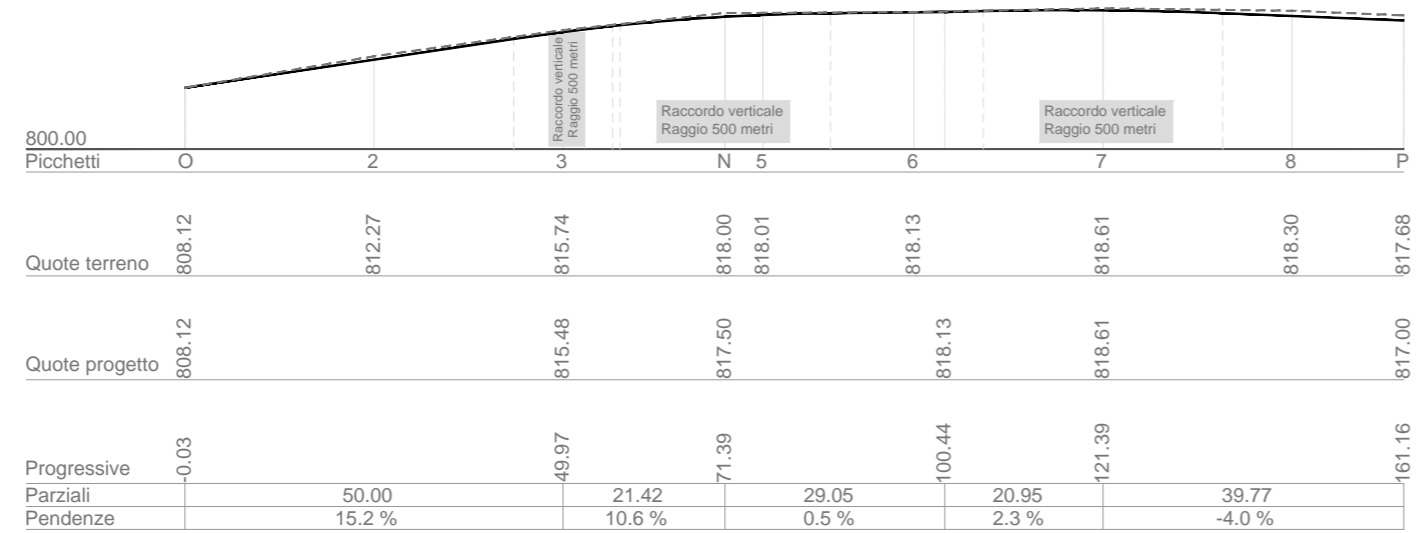

**LEGENDA**  
 --- LIVELLO PIANO CAMPAGNA  
 ORIGINARIO E IN FASE DI DISMISSIONE  
 — LIVELLO SISTEMAZIONE FINALE



Regione Basilicata  
 Provincia di Potenza  
 Comuni di Cancellara e Vaglio Basilicata







Impianto per la produzione di energia elettrica da fonte eolica avente potenza di connessione pari a 37,2 MW e relative opere connesse denominato "Vento del Carpine" sito nei Comuni di Cancellara e Vaglio Basilicata (PZ)

Titolo  
 PROFILI LONGITUDINALI ALTIMETRICI DELLE OPERE E DEI LAVORI DA REALIZZARE:  
 TRATTO ONP

Scala	Formato Stampa	Numero documento
1:1.000 1:500	A3+ Foglio 1 di 1	Commissa 2 1 4 3 0 1 Fase D Tipo doc. D Progr. doc. 0 1 8 7 Rev. 0 1

**SEZIONI TRASVERSALI TRATTO O-N-P**  
 Scala altezze 1:500  
 Scala lunghezze 1:500

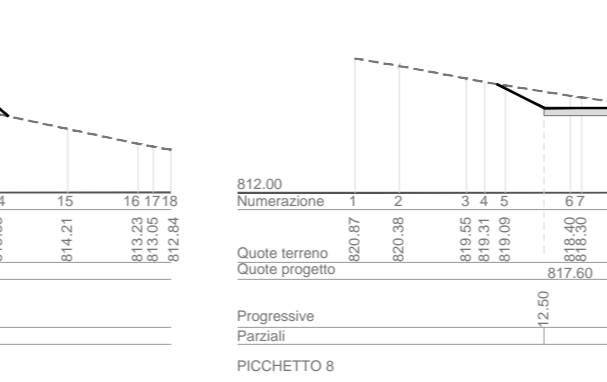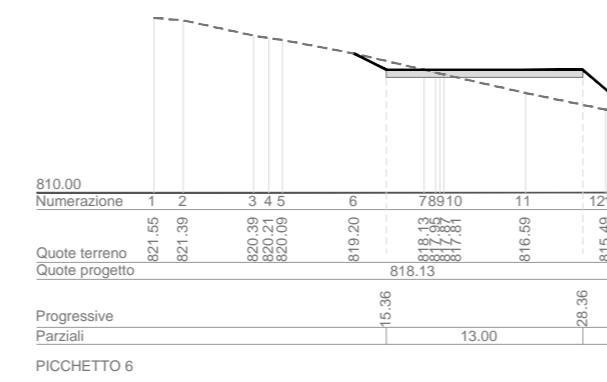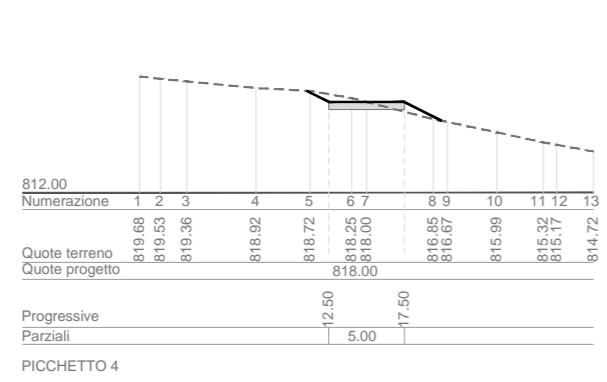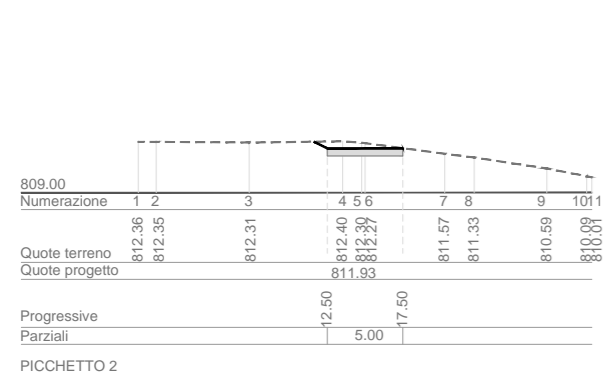

**LEGENDA**  
 --- LIVELLO PIANO CAMPAGNA  
 ORIGINARIO E IN FASE DI DISMISSIONE  
 — LIVELLO SISTEMAZIONE FINALE

Proponente

**FRI-EL**

FRI-EL S.p.A.  
 Piazza della Rotonda 2  
 00186 Roma (RM)  
 fri-elspa@legalmail.it  
 P. Iva 01652230218  
 Cod. Fisc. 07321020153

**PROGETTO DEFINITIVO**

Elaborato

A.16.a.14.7.

Progettazione

**PROGETTO ENERGIA**

PROGETTO ENERGIA S.R.L.  
 Via Serra 6 03031 Arluno (RM) (AV)  
 Tel. +39 0825 891313  
 www.progettoenergia.biz - info@progettoenergia.biz

SERVIZI DI INGEGNERIA INTEGRATI  
 INTEGRATED ENGINEERING SERVICES

Progettista

Ing. Massimo Lo Russo

MASSIMO LO RUSSO  
 ISCRITTO ALL'ALBO  
 PROFESSIONALE  
 COL N. 1555  
 ONI 12/2007

Sul presente elaborato sussiste il DIRITTO di PROPRIETA'. Qualsiasi utilizzo non preventivamente autorizzato sarà perseguito ai sensi della normativa vigente.

Rev.	Data	Descrizione revisione	Redatto	Controllato	Approvato
00	28.06.2021	EMISSIONE	F. COLICCHIO	G. LO RUSSO	M. LO RUSSO
01	15.07.2021	EMISSIONE PER AUTORIZZAZIONE	L. CONTE	G. LO RUSSO	M. LO RUSSO