


PIANO REGOLATORE GENERALE

ASSESSORE: Roberto D'Agostino
 CONSULENTE GENERALE: Leonardo Benevolo
 COORDINAMENTO NUOVO P.R.G.: Marilena Toniolo con Aldo Bello e Oscar Girotto

131 a 56

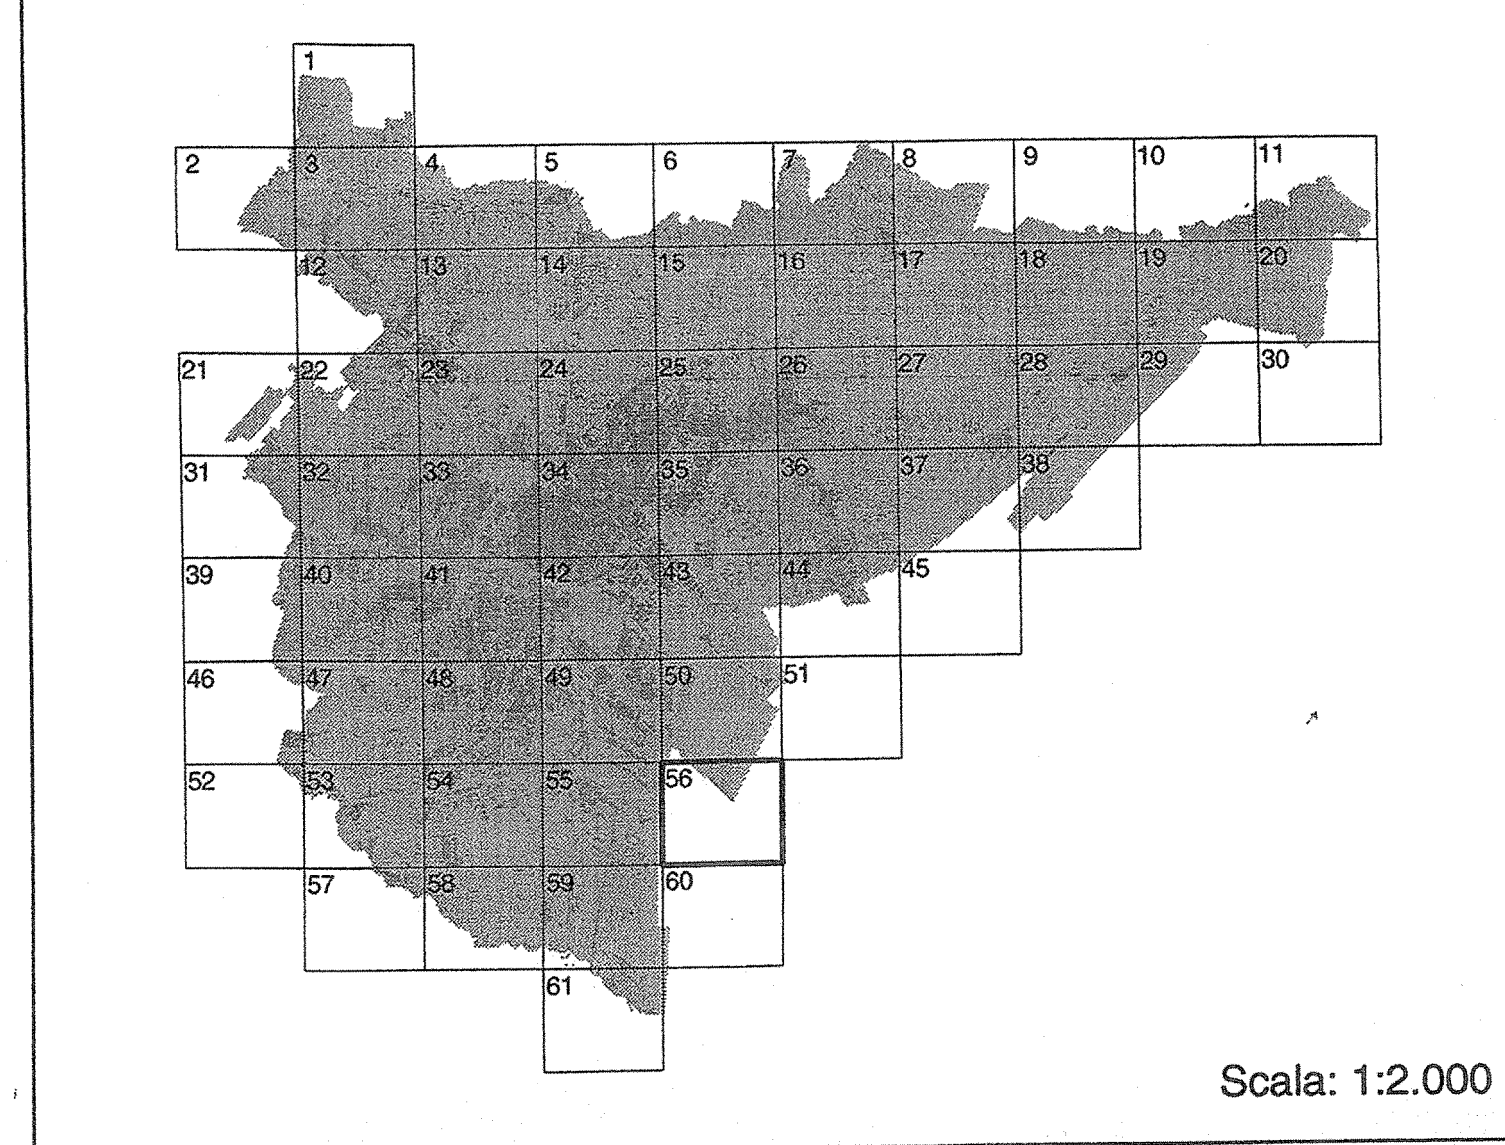

RESPONSABILI DEL PROGETTO:
 Oscar Girotto
 G. Battista Rudatis
 Fabio Scasso

GRUPPO DI PROGETTAZIONE:
 Alessandro Ali, Maria Baratti, Sara Carbonera, Tomaso Carrer, Paolo Caporin, Alessandro Cosmo, Silvia De Anna, Marco Ferrari, Anna Nardini, Pisana Pevocco, Roberto Zancan

COLLABORATORI TECNICI ALLA PROGETTAZIONE:
 Laura Barbato, Luca Barison, Alessandra Cattelan, Ivano Laggi, Nicola Rossi, Franca Svirero Ballini, Anna Maria Zizzi

EDITING TESTI:
 Nicoletta Facchinelli, Daria Malnardi, Lucia Sechet

RESPONSABILE SISTEMA INFORMATIVO TERRITORIALE:
 Paolo Barbieri

PREDISPOSIZIONE BASE CARTOGRAFICA DIGITALE, COLLABORAZIONE ALL'INFORMATIZZAZIONE E VERIFICA DIMENSIONAMENTO:
 Stefano Mazzanti, Michele Ameruso, Danilo Besello, Gabriele Antonangeli, Ernesto Caneva

PROGETTAZIONE E IMPLEMENTAZIONE MODELLO DIGITALE PER LA GESTIONE DEGLI STRUMENTI URBANISTICI, DATA ENTRY, EDITING, PUBLISHING, HARD COPY:
 Francesco Comi, Markus M. Hedorfer, Massimo Mazzanti, Nicola Paronetto, Claudio Varone

ANALISI ATTIVITA' PRODUTTIVE:
 Turiddu Pugliese con la collaborazione del Co.Se.S. (P. Favaretto, M. P. Barbieri, C. Salin)

SISTEMA MOBILITA' E TRASPORTI:
 Maurizio Allegretto (coordinatore), Loris Caccin, Andrea Marchiori, Alessandra Dall'Asta, Sergio Gallian

Consulenze specialistiche:
 Luigi Tortiani, Mirco Battista, Maria Cristina Scalet

Adozione:		
Delibera del C.C. n. 16	del 25/01/1999	Esecutiva il 15/08/1999
Protocollo Generale n. 76111 del 11/06/1998		
Controdeduzioni alle Osservazioni:		
Delibera del C.C. n. 105	del 24/09/2001	Esecutiva il 21/12/2001
Protocollo Generale n. 153498 del 23/10/2000		
Ripubblicazione (art. 70 L.R. 61/85)		
Delibera del C.C. n. 119	del 11/02/2002	Esecutiva il 04/03/2002
Protocollo Generale n. 1612 del 05/12/2001		
Controdeduzioni alle Osservazioni della Ripubblicazione:		
Delibera del C.C. n. 159	del 09/09/2002	Esecutiva il 13/10/2002
Protocollo Generale n. 1746 del 21/06/2002		
Approvazione:		
Delibera G.R.V. n. 3905	del 03/12/2004	
BUR n. 131 del 21/12/2004		

- Varianti inserite:**
- V. parziale al PRG della terraferma per la localizzazione del nuovo stadio. Delibera di approvazione della Giunta Regionale del Veneto n. 1624 del 11/04/2000
 - V. parziale al PRG per la realizzazione del collegamento tra via Torino e via Forte Marghera e conseguente ridefinizione di un'area a parco, gioco e sportivo (L.R. 61/85 art.50 comma 4°). Delibera di approvazione del Consiglio Comunale n.137 del 17/12/2001
 - V. parziale al PRG per la realizzazione di una rotonda su via Brunacci/Panormico e collegamento con le vie Rivescitta e Nicotri. Delibera di approvazione del Consiglio Comunale n.2 del 14/01/2002
 - V. parziale al PRG art.50 comma 4° lettera (L.R. 61/85 per la realizzazione di una pista ciclabile in via Gatta e Zelarino. Approvazione progetto preliminare ai sensi della L. n°1776, art.1 comma 5. Delibera di approvazione del Consiglio Comunale n.53 del 04/03/02
 - Approv. prog. prelim. di sistemazione Via Ca' Lin 2°lotto - Mestre" (pista ciclabile) e rel. V.PRG art.50 comma 4° L.R. n.61/85. Delibera di approvazione del Consiglio Comunale n.52 del 04/03/2002
 - Approv. prog. prelim. relativo all'adozione di una pista ciclabile in via "Terraglio" e adoz. della relativa V.PRG art.50 comma 4° L.R. n.61/85. Delibera di approvazione del Consiglio Comunale n.50 del 04/03/2002
 - Approv. prog. prelim. per "città a misura di bambini/ragazzi" Area Dipressina - percorso ciclopedonale via Santa Chiara, dall'area Coni al parco di Hayes. Delibera di approvazione del Consiglio Comunale n.46 del 04/03/2002
 - V. parziale al PRG ai sensi art. 50 comma 4°, lett. g) L.R. n.61/85. Intervento di adeguamento della viabilità - Strada provinciale n.23 e SS. n.11 in località Fusini. Delibera di approvazione del Consiglio Comunale n.27 del 24/02/2003
 - Accordo di programma tra Regione del Veneto e Comune di Venezia per l'eliminazione passaggi a livello e realizzazione opere viarie sostitutive a servizio di via Castellana - Rafalica. Delibera di approvazione del Consiglio Comunale n.31 del 10/02/2003
 - V. parziale al PRG ai sensi dell'art. 50 comma 4°, lett.g) e h) della L.R. n.61/85 per gli impianti VESTA (AMAV) in Mestre loc. Porto di Cavegnago. Delibera di approvazione del Consiglio Comunale n.41 del 07/04/2003
 - V. parziale al PRG per modificare le previsioni varie al fine di consentire la realizzazione di un sistema di trasporto rapido di massa e guida vincolata, L.R. n.61/85 art.50 comma 4° lett.g). Delibera di approvazione del Consiglio Comunale n.80 del 16/06/2003
 - Accordo di programma tra Regione del Veneto e Comune di Venezia per la realizzazione delle opere connesse al ripristino dell'asfalto ferroviario del raccordo "Bivio Sotera" - "Bivio Orzanigo", della nuova fermata S.F.M.R. "Marianese" e altre a queste affinenti. Ratifica. Delibera di approvazione del Consiglio Comunale n.59 del 10/05/2004
 - V. parziale al PRG ai sensi dell'art. 50 comma 4°, lett. g) della L.R. n. 61/85. Viabilità di accesso al nuovo Ospedale di Mestre - Zelarino. Delibera di approvazione del Consiglio Comunale n.80 del 28/06/2004
 - V. parziale al PRG ai sensi art. 50 comma 4° della L.R. 61/85. Ricorrenza previsioni PRG relative ai vincoli scaturiti dalla viabilità di accesso al nuovo Ospedale di Mestre. Delibera di approvazione del Consiglio Comunale n.78 del 28/06/2004
 - V. parziale al PRG art. 50 comma 4° L.R. 61/85 relativa all'intersezione fra la SS 245 Castellana e la SP 38 Via Olmo. Delibera di approvazione del Consiglio Comunale n.95 del 26/07/2004
 - V. parziale al PRG ai sensi dell'art. 50 comma 4° lett. g) della L.R. 61/85. Collegamento viario via Torino con via della libertà (S.S. n.11). Delibera di approvazione del Consiglio Comunale n.115 del 04/10/2004
 - V. parziale al PRG comma 3°, art.50 L.R. n.61/85 per la realizzazione di "Deposito e officina per il sistema di trasporto rapido di massa e guida vincolata per la città di Mestre - capolinea di Favaro". DGRV 3905 del 03/12/2004
 - V. parziale al PRG denominata "Ristrutturazione area uffici presso la stazione autostradale di Villabona" avvenuta con Decreto del Ministero dei Lavori Pubblici - DI.CO.TER. - prot. n.157 del 14.07.1989 con la procedura prevista dall'art.81 del D.P.R. 616/77

