



PLANIMETRIA
Scala 1:2.000

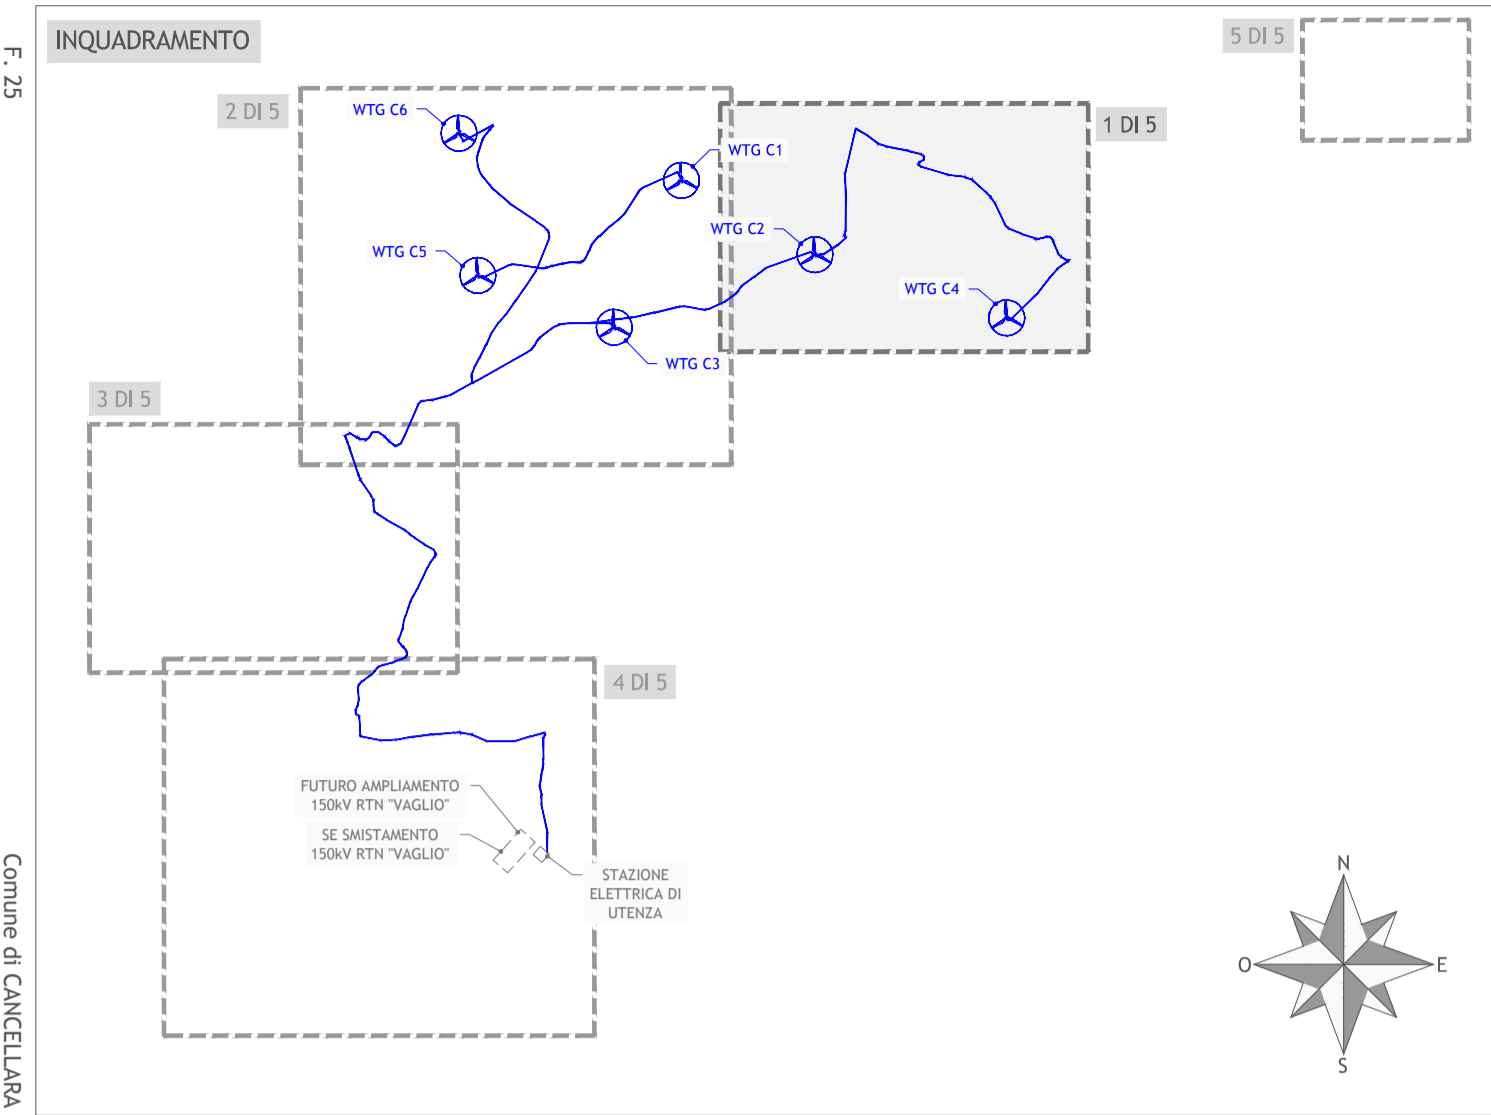

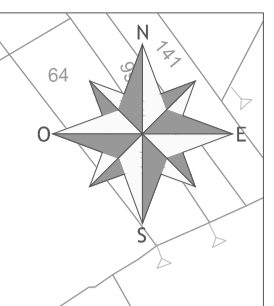

Regione Basilicata
Provincia di Potenza
Comuni di Cancellara e Vaglio Basilicata



Impianto per la produzione di energia elettrica da fonte eolica avente potenza di connessione pari a 37,2 MW e relative opere connesse denominato "Vento del Carpine" sito nei Comuni di Cancellara e Vaglio Basilicata (PZ)

PIANO PARTICELLARE DI ESPROPRIO GRAFICO 1 DI 5






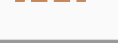
Scala	Formato Stampa	Numero documento	Commissa	Fase	Tipo doc.	Progr. doc.	Rev.
1:2.000	A1+		214301	D	D	0220	01
Foglio		1 DI 5					

Proponente FRI-EL FRI-EL S.p.A. Piazza della Rotonda 2 00186 Roma (RM) fri-elspa@legaimail.it P. Iva 01652230218 Cod. Fisc. 07321020153	PROGETTO DEFINITIVO Elaborato A.16.a.18.1
---	---

Progettazione  PROGETTO ENERGIA S.R.L. Via Salaria 832/27 - Anagni (LT) - PZ Tel. +39 0850 881213 www.progettoenergia.it - info@progettoenergia.it SERVIZI DI INGEGNERIA INTEGRATI INGEGNERIA PROFESSIONALE CON N. 1555/2013	Progettista  MASSIMO LO RUSSO INGEGNERE CON N. 1555/2013
---	---

Sul presente elaborato sussiste il DIRITTO DI PROPRIETA'. Qualsiasi utilizzo non preventivamente autorizzato sarà perseguito ai sensi della normativa vigente.					
Rev.	Data	Descrizione revisione	Redatto	Controllato	Approvato
00	28.06.2021	EMMISSIONE	F. COLICCHIO	G. LO RUSSO	M. LO RUSSO
01	20.07.2021	EMMISSIONE PER AUTORIZZAZIONE	F. COLICCHIO	G. LO RUSSO	M. LO RUSSO

LEGENDA

-  Numero di Piano - elenco particelle oggetto di apposizione vincolo preordinato all'esproprio
-  Occupazione Aerea
-  Esproprio
-  Servitù di passaggio e cavidotto
-  Occupazione temporanea
-  Limite Catastale