


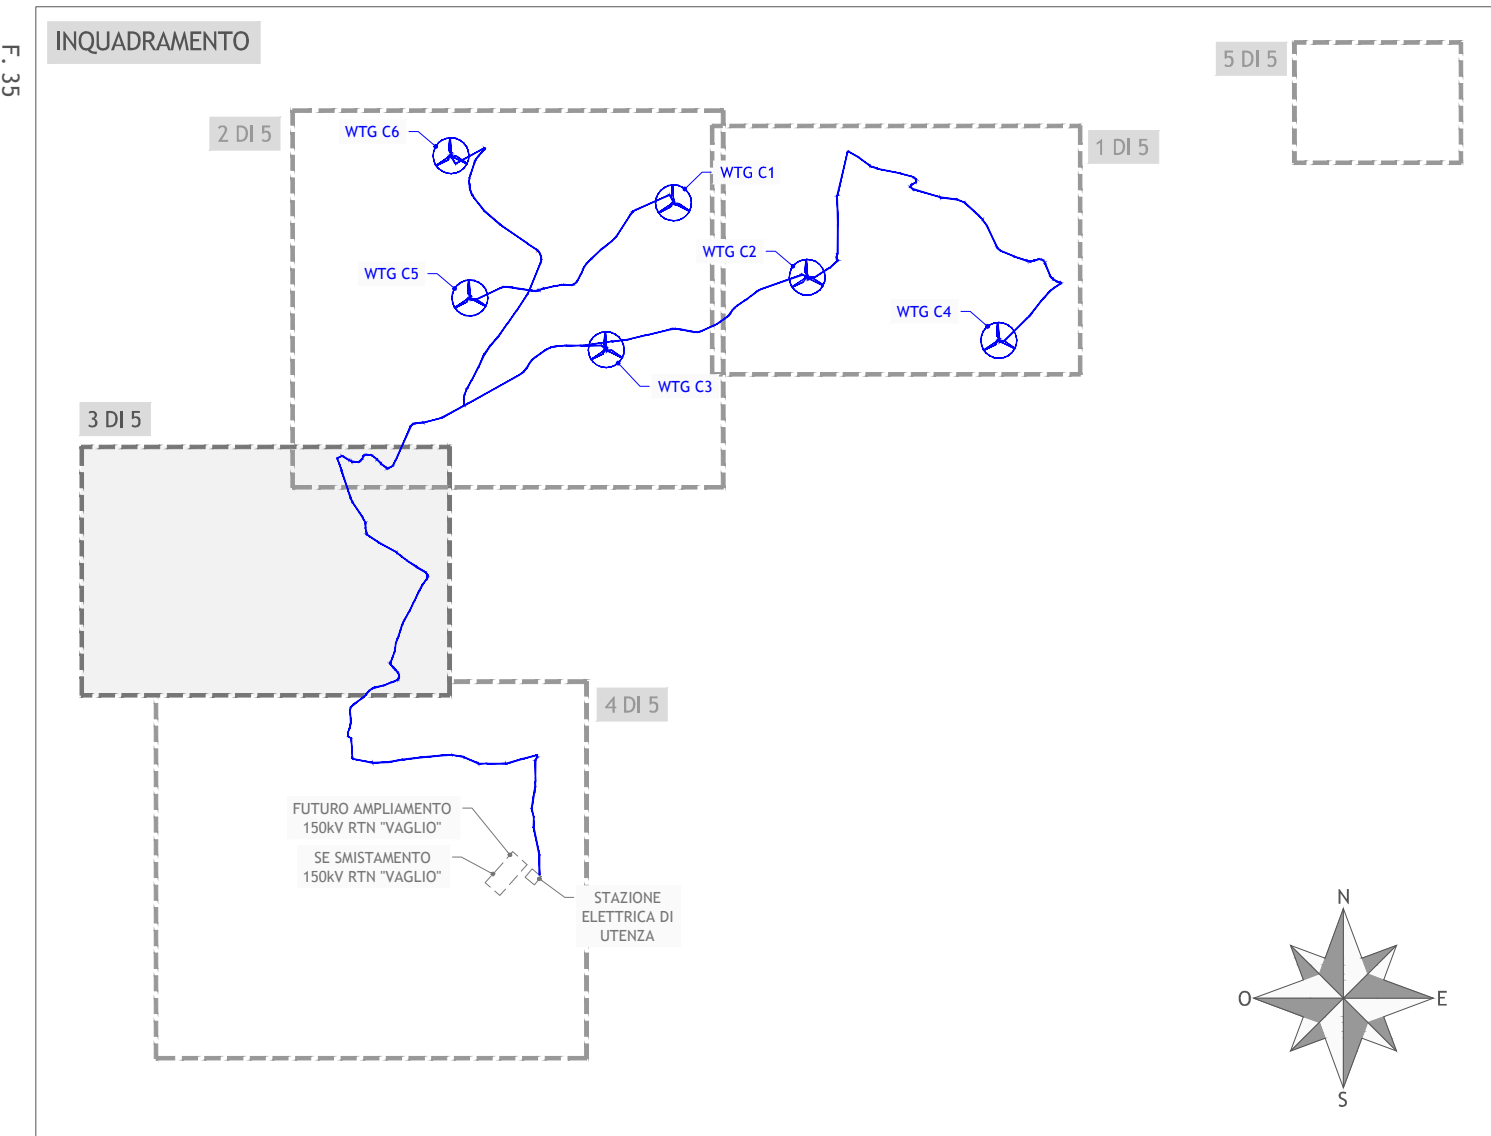



PLANIMETRIA
Scala 1:2.000


LEGENDA

-  Numero di Piano - elenco particelle oggetto di apposizione vincolo preordinato all'esproprio
-  Occupazione Aerea
-  Esproprio
-  Servizi di passaggio e caviddoto
-  Occupazione temporanea
-  Limite Catastale





Regione Basilicata
Provincia di Potenza
Comuni di Cancellara e Vaglio Basilicata



Impianto per la produzione di energia elettrica da fonte eolica avente potenza di connessione pari a 37,2 MW e relative opere connesse denominato "Vento del Carpine" sito nei Comuni di Cancellara e Vaglio Basilicata (PZ)

PIANO PARTICELLARE DI ESPROPRIO GRAFICO 3 DI 5

Scala	Formato Stampa	Numero documento		Commissa	Fase	Tipo doc.	Progr. doc.	Rev.
1:2.000	A1+	3 DI 5		214301	D	D	0222	01

PropONENTE

FRI-EL

FRI-EL S.p.A.
Piazza della Rotonda 2
00186 Roma (RM)
fri-elspa@legalmail.it
P. Iva 01652230218
Cod. Fisc. 07321020153

PROGETTO DEFINITIVO

Elaborato

A.16.a.18.3

PROGETTAZIONE

PROGETTO ENERGIA S.R.L.

Via Sema 8 82027 - Aversa (BN) (AV)
Tel. +39 0885 881313
www.progettoenergia.it - info@progettoenergia.it
SERVIZIO DI INGEGNERIA INTEGRATA
AUT. MINISTRIALE N. 1555/2015

PROGETTISTA

MASSIMO LO RUSSO

INGEGNERE
CON N. 1555/2015

Rev.	Data	Descrizione revisione	Redatto	Controllato	Approvato
00	28.06.2021	EMISSIONE	F. COLICCHIO	G. LO RUSSO	M. LO RUSSO
01	20.07.2021	EMISSIONE PER AUTORIZZAZIONE	F. COLICCHIO	G. LO RUSSO	M. LO RUSSO