


PLANIMETRIA  
Scala 1:2.000

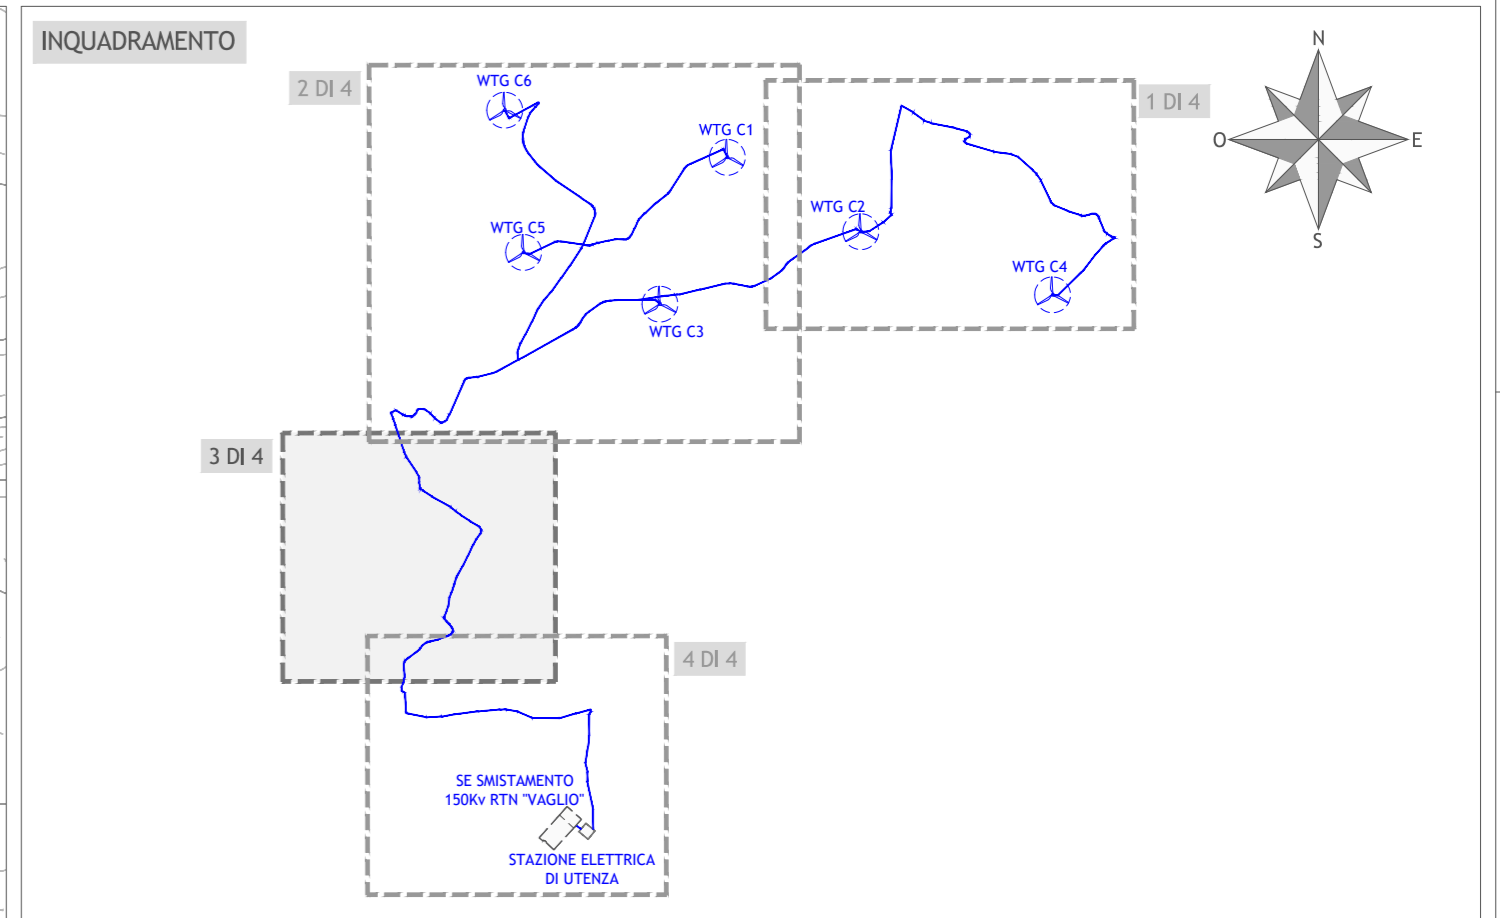


Comune di Cancellara (PZ)

Comune di Vaglio Basilicata (PZ)


**LEGENDA**

- Cavidotto MT
- - - Limite Comunale

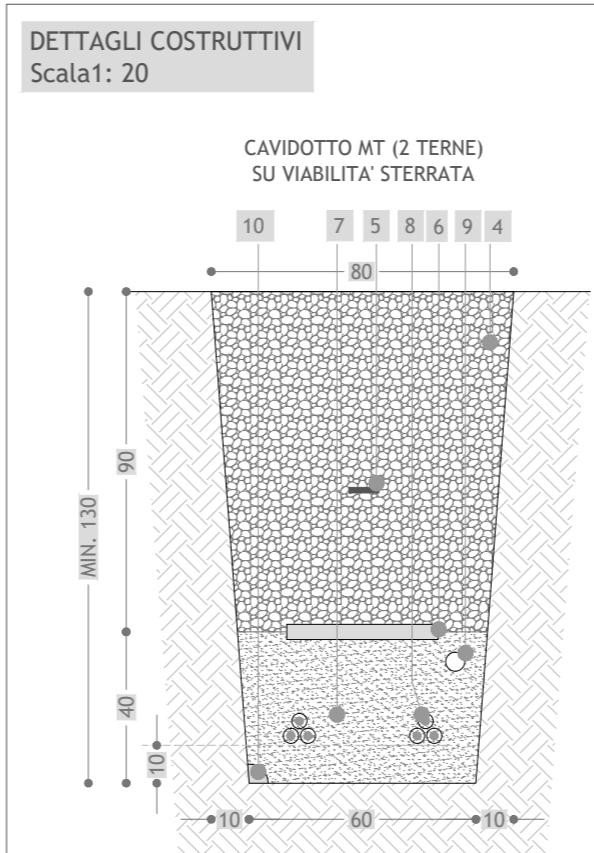

**LEGENDA**

- 4 Riempimento in misto granulare vagliato
- 5 Nastro segnalatore in PVC
- 6 Piastra di protezione in PVC
- 7 Sabbia vagliata granulometria EN 1242: fine 0/4
- 8 Cavi elettrici tipo Airbag
- 9 Cavidotto Ø90 per fibra ottica in polietilene ad alta densità (PEAD) a doppia parete, corrugato esternamente e liscio internamente; resistenza allo schiacciamento 450N; conforme alle normative CEI EN 61396-1 e CEI EN 61396-2
- 10 Conduttore di terra

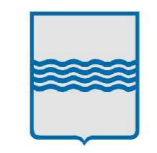

Regione Basilicata  
Provincia di Potenza  
Comuni di Cancellara e Vaglio Basilicata



**Impianto per la produzione di energia elettrica da fonte eolica avente potenza di connessione pari a 37,2 MW e relative opere connesse denominato "Vento del Carpine" sito nei Comuni di Cancellara e Vaglio Basilicata (PZ)**

**PLANIMETRIA DEL TRACCIATO DELL' ELETTRODOTTO**  
3 DI 4

Scala	Formato Stampa	Numero documento
1:2.000	A1	
	Foglio	Commissa
	3 di 4	214301
		Fase
		D
		Tip. doc.
		D
		Progr. doc.
		0227
		Rev.
		01

Proponente

**FRI-EL**

FRI-EL S.p.A.  
Piazza della Rotonda 2  
00186 Roma (RM)  
fri-elspa@legalmail.it  
P. Iva 01652230218  
Cod. Fisc. 07321020153

**PROGETTO DEFINITIVO**

Elaborato

A.16.a.19.3.

Progettazione

**PROGETTO ENERGIA S.R.L.**

Via Roma 41 00012 Roma (RM)  
Tel. +39 0621 891313  
www.progettoenergia.it  
SERVIZI DI INGEGNERIA INTEGRATI  
INTEGRATED ENGINEERING SERVICES

Progettista

**MASSIMO LO RUSSO**  
INGEGNERE  
ISCRITTO ALL'ALBO PROFESSIONALE  
COL. N. 1555

Sul presente elaborato sussiste il DIRITTO DI PROPRIETA'. Qualsiasi utilizzo non preventivamente autorizzato sarà perseguito ai sensi della normativa vigente.

Rev.	Data	Descrizione revisione	Redatto	Controllato	Approvato
00	28.06.2021	EMISSIONE	L. CONTE	G. LO RUSSO	M. LO RUSSO
01	15.07.2021	EMISSIONE PER AUTORIZZAZIONE	L. CONTE	G. LO RUSSO	M. LO RUSSO