


PLANIMETRIA
Scala 1:2.000

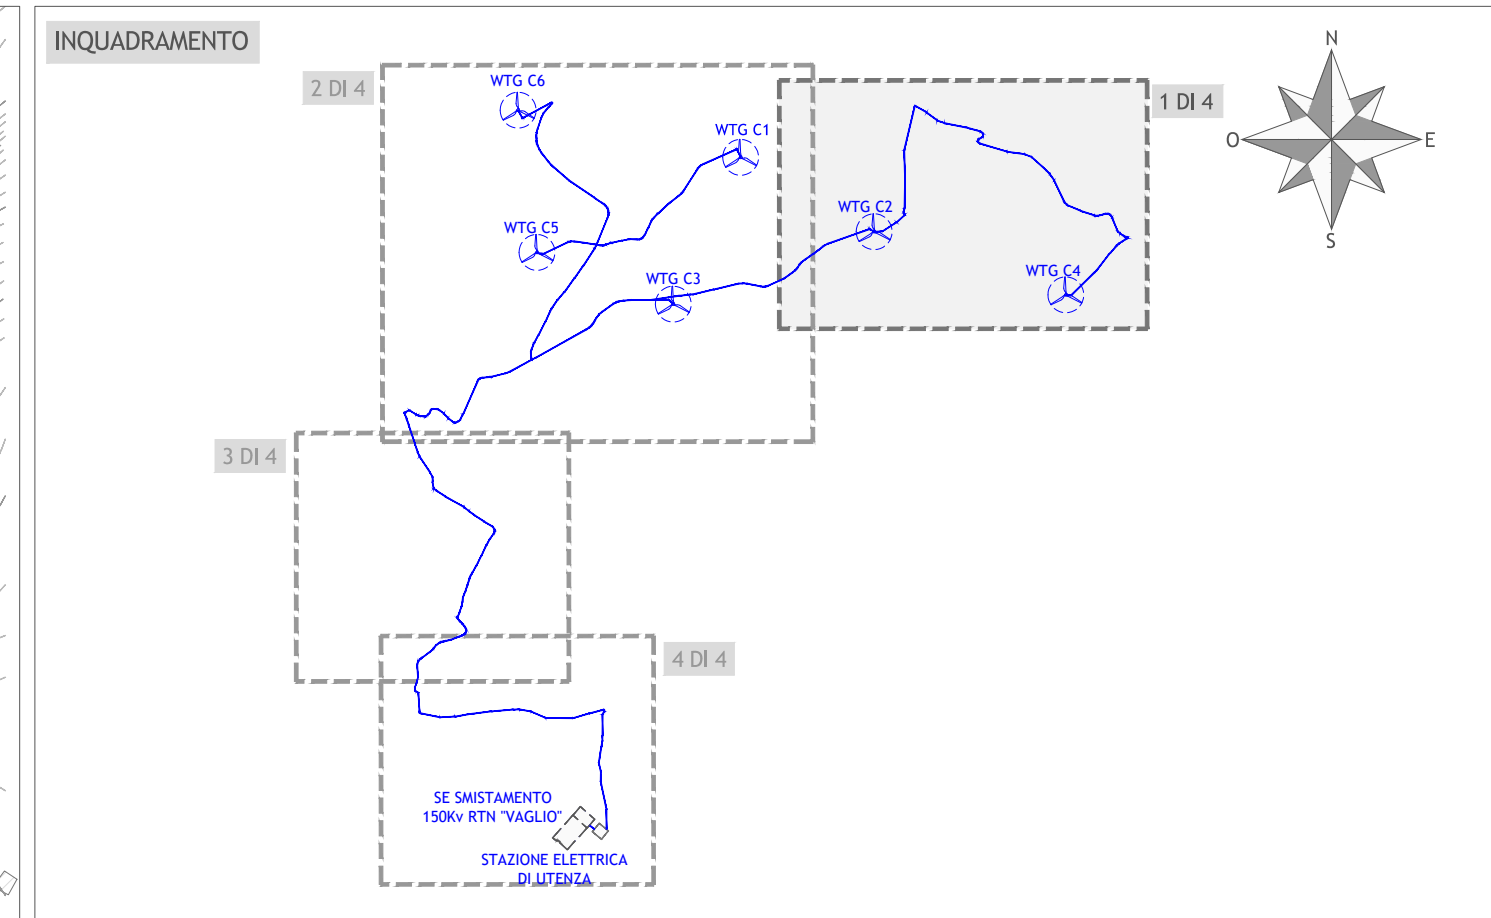

ELENCO INTERFERENZE	
N°	DESCRIZIONE
1	TOMBINO STRADALE
2	TOMBINO STRADALE
3	IDROGRAFIA SUPERFICIALE
4	TOMBINO STRADALE
5	IDROGRAFIA SUPERFICIALE
6	IDROGRAFIA SUPERFICIALE

Elaborato di riferimento per la risoluzione delle interferenze: A.16.c.1.

Regione Basilicata
Provincia di Potenza
Comuni di Cancellara e Vaglio Basilicata

Impianto per la produzione di energia elettrica da fonte eolica avente potenza di connessione pari a 37,2 MW e relative opere connesse denominato "Vento del Carpine" sito nei Comuni di Cancellara e Vaglio Basilicata (PZ)

PLANIMETRIA CON INDIVIDUAZIONE DI TUTTE LE INTERFERENZE - CAVIDOTTI E VIABILITA'
1 DI 4

Scala	Formato Stampa	Numero documenti
1:2.000	A1+	
	Foglio	Commissa
	1 di 1	214301
		Fase
		D
		Tipo doc.
		D
		Prog. doc.
		0230
		Rev.
		01

Proprietario

FRI-EL

FRI-EL S.p.A.
Piazza della Rotonda 2
00186 Roma (RM)
fri-elspa@legalmail.it
P. Iva 01652230218
Cod. Fisc. 07321020153

PROGETTO DEFINITIVO

Elaborato

A.16.a.20.1.

Progettazione

PROGETTO ENERGIA S.R.L.

Via Salaria 830/1 - Anagni (LT) 04100
Tel. +39 0820 891213
www.progettoenergia.it - info@progettoenergia.it
SIPRUZI DI INGEGNERIA INTEGRATI
Società a partecipazione paritetica tra Progettazione Energia S.p.A. e SIPRUZI DI INGEGNERIA INTEGRATI

Progettista

MASSIMO LO RUSSO

INGEGNERE
CON N. 1555

LEGENDA	
	Cavidotto MT
	Aerogeneratore
	Piazzole e viabilità finali
	Viabilità finali
	Limite Comunale

Sul presente elaborato sussiste il DIRITTO di PROPRIETA'. Qualsiasi utilizzo non preventivamente autorizzato sarà perseguito ai sensi della normativa vigente.				
Rev.	Data	Descrizione revisione	Redatto	Controllato
00	28.06.2021	EMISSIONE	L. CONTE	D. LO RUSSO
01	15.07.2021	EMISSIONE PER AUTORIZZAZIONE	L. CONTE	D. LO RUSSO