


PLANIMETRIA
Scala 1:2.000

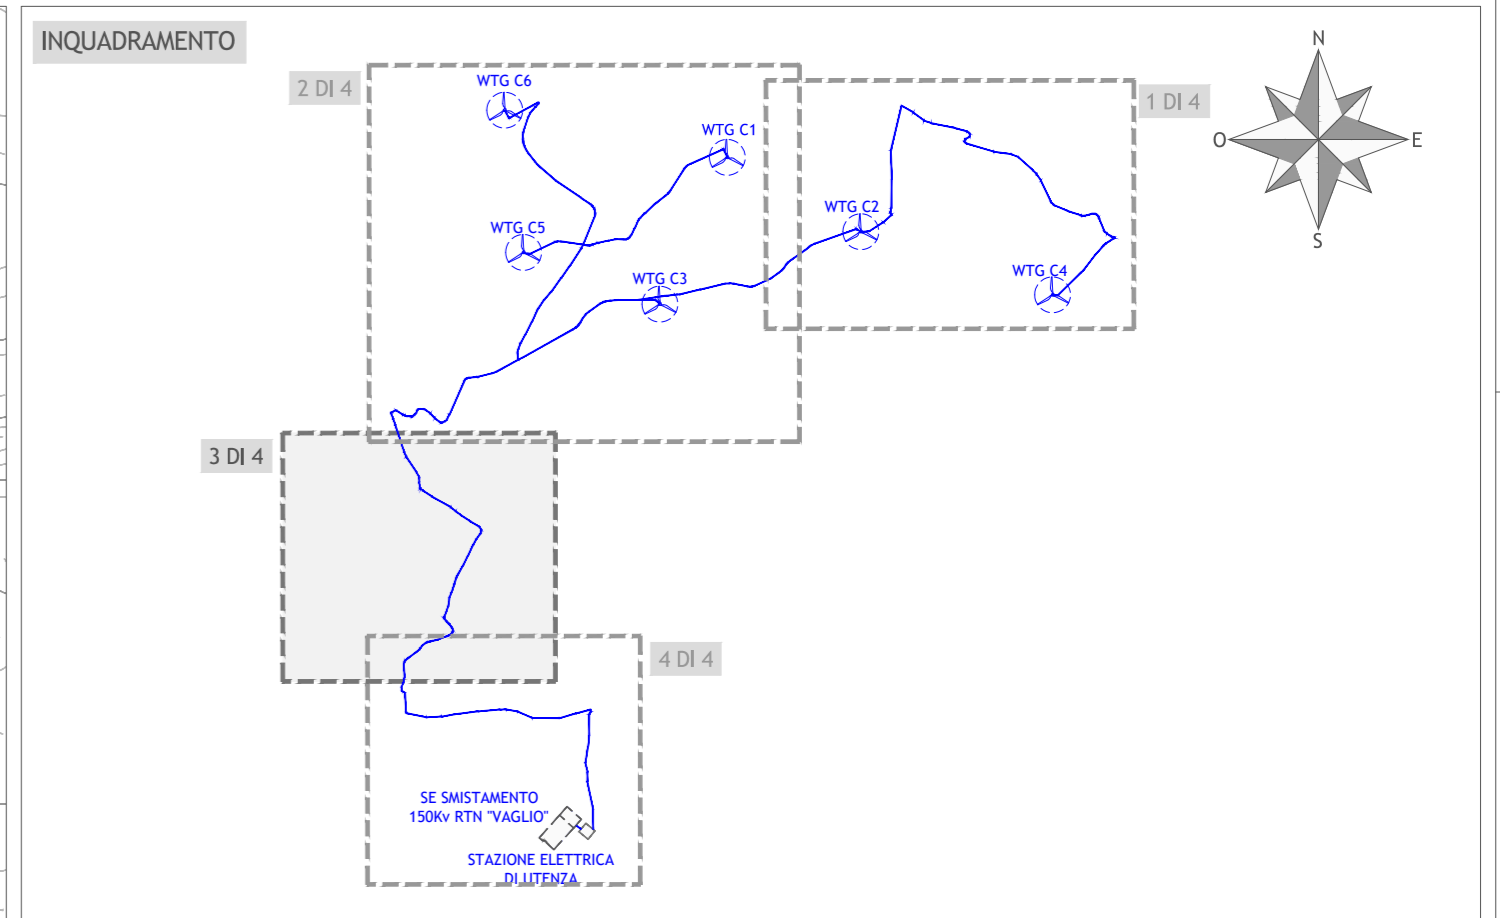

ELENCO INTERFERENZE	
N°	DESCRIZIONE
7	IDROGRAFIA SUPERFICIALE
8	IDROGRAFIA SUPERFICIALE

Elaborato di riferimento per la risoluzione delle interferenze: A.16.c.1.

Regione Basilicata
Provincia di Potenza
Comuni di Cancellara e Vaglio Basilicata

Impianto per la produzione di energia elettrica da fonte eolica avente potenza di connessione pari a 37,2 MW e relative opere connesse denominato "Vento del Carpine" sito nei Comuni di Cancellara e Vaglio Basilicata (PZ)

PLANIMETRIA CON INDIVIDUAZIONE DI TUTTE LE INTERFERENZE - CAVIDOTTI E VIABILITA'
3 DI 4

Scala	Formato Stampa	Numero documento
1:2.000	A1	
	Foglio	Commissa
	1 di 1	214301
		Fase
		D
		Typo doc.
		D
		Progr. doc.
		0232
		Rev.
		01

FRI-EL S.p.A.
Piazza della Rotonda 2
00186 Roma (RM)
fri-elspa@legalmail.it
P. Iva 01652230218
Cod. Fisc. 07321020153

PROGETTO DEFINITIVO

Elaborato

A.16.a.20.3.

PROGETTO ENERGIA S.R.L.
Via Roma 41 00021 Roma (RM)
Tel. +39 0621 891313
www.progettoenergia.it - info@progettoenergia.it

SERVIZI DI INGEGNERIA INTEGRATI
INTEGRATED ENGINEERING SERVICES

PROFESSIONALE
COL. N. 1555

Rev.	Data	Descrizione revisione	Redato	Controllato	Approvato
00	28.06.2021	EMISSIONE	L. CONTE	D. LO RUSSO	M. LO RUSSO
01	15.07.2021	EMISSIONE PER AUTORIZZAZIONE	L. CONTE	D. LO RUSSO	M. LO RUSSO

LEGENDA	
	Cavidotto MT
	Limite Comunale