


PLANIMETRIA
Scala 1:2.000



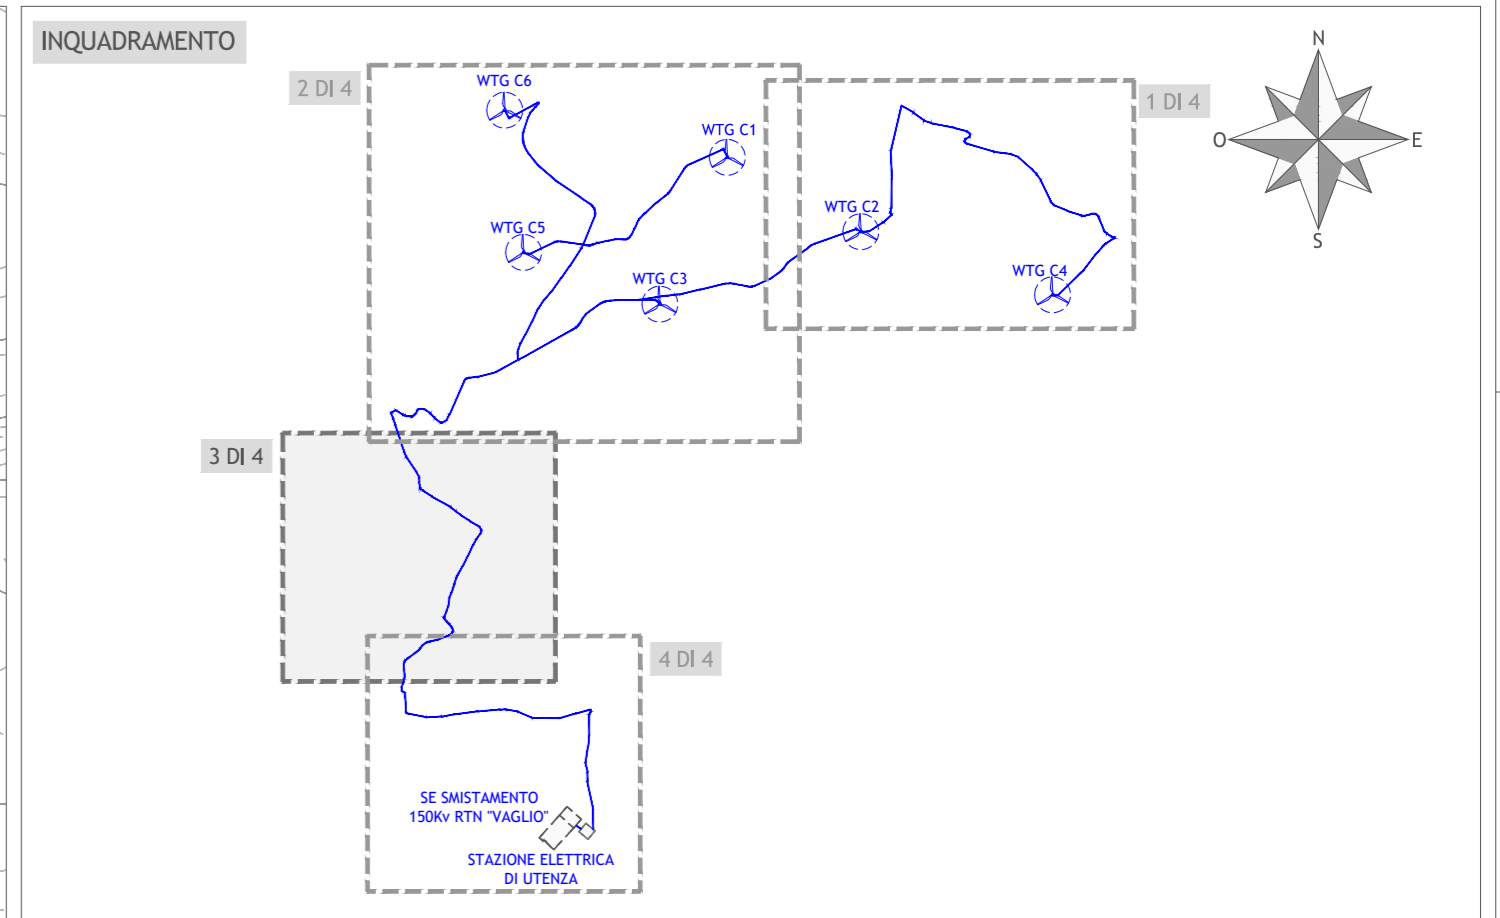

Regione Basilicata
Provincia di Potenza
Comuni di Cancellara e Vaglio Basilicata



Impianto per la produzione di energia elettrica da fonte eolica avente potenza di connessione pari a 37,2 MW e relative opere connesse denominato "Vento del Carpine" sito nei Comuni di Cancellara e Vaglio Basilicata (PZ)

Titolo

PLANIMETRIA DELLA SISTEMAZIONE FINALE DEL SITO IN SCALA 1:2000
3 DI 4

| | | | | | | | |
|-------|-----------------------------|------------------|---------------------------|------------------|-----------------------|----------------------------|-------------------|
| Scala | Formato Stampa A1 | Numero documento | Commissa 214301 | Fase D | Tipo doc. D | Progr. doc. 0247 | Rev. 01 |
| | 1:2.000 | | | | | | |

Proponente

FRI-EL

FRI-EL S.p.A.
Piazza della Rotonda 2
00186 Roma (RM)
fri-elspa@legalmail.it
P. Iva 01652230218
Cod. Fisc. 07321020153

PROGETTO DEFINITIVO

Elaborato

A.16.a.21.3.

Progettazione

PROGETTO ENERGIA S.R.L.

Via Roma 41 00021 Albano Laziale (RM)
Tel. +39 0621 891313
www.progettoenergia.it - info@progettoenergia.it

SERVIZI DI INGEGNERIA INTEGRATI
INTEGRATED ENGINEERING SERVICES

Progettista



| Rev. | Data | Descrizione revisione | Redato | Controllato | Approvato |
|------|------------|------------------------------|----------|-------------|-------------|
| 00 | 28.06.2021 | EMISSIONE | L. CONTE | G. LO RUSSO | M. LO RUSSO |
| 01 | 15.07.2021 | EMISSIONE PER AUTORIZZAZIONE | L. CONTE | G. LO RUSSO | M. LO RUSSO |

LEGENDA

— Cavidotto MT

- - - Limite Comunale