



PLANIMETRIA
Scala 1:2.000

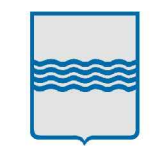

Regione Basilicata
Provincia di Potenza
Comuni di Cancellara e Vaglio Basilicata

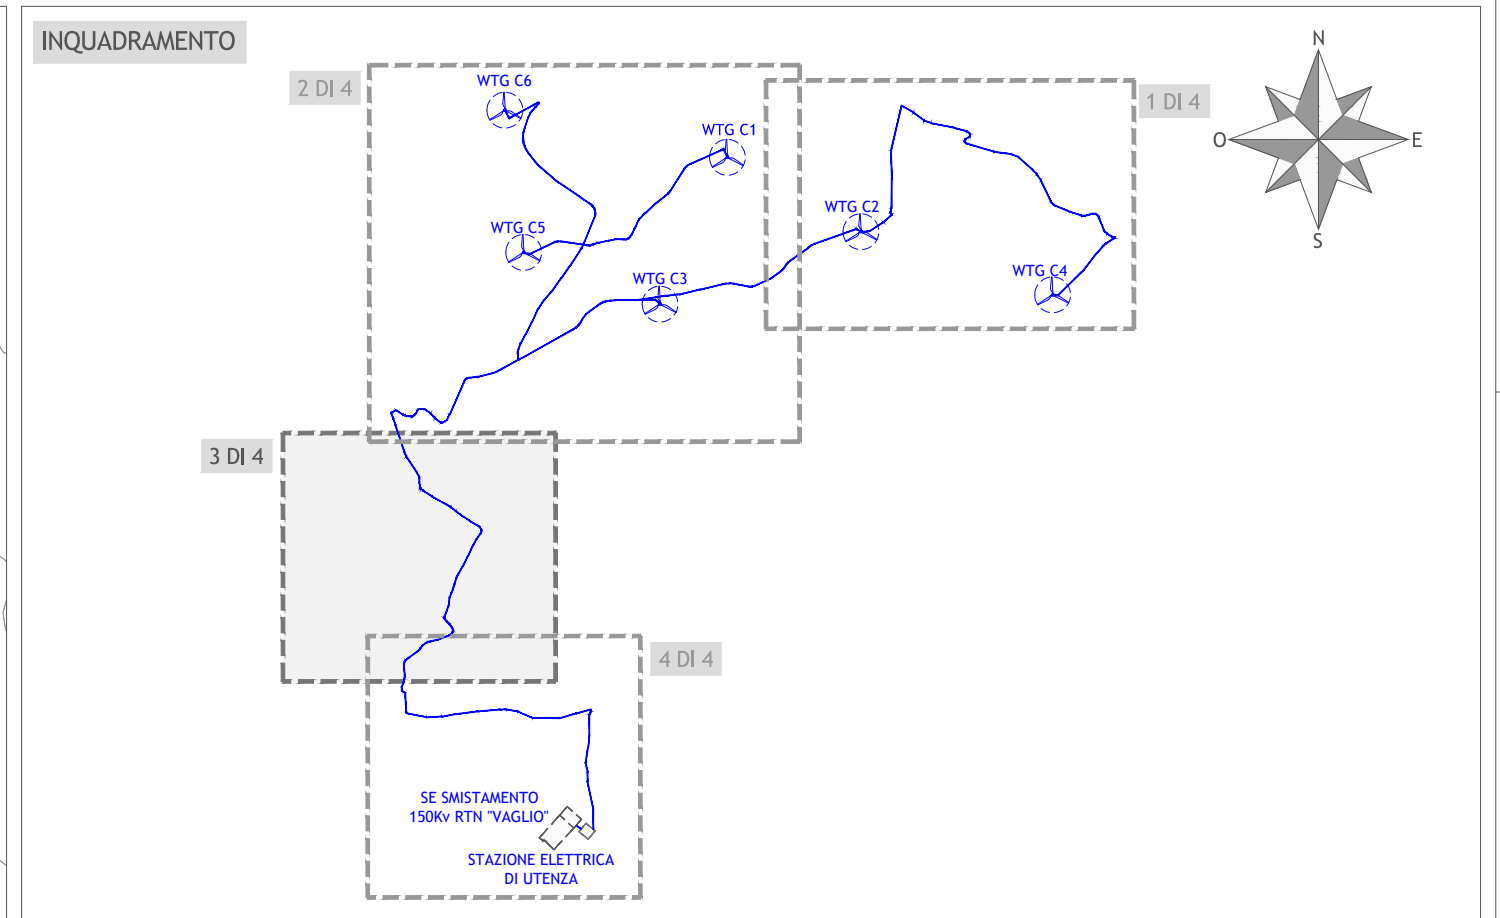

Impianto per la produzione di energia elettrica da fonte eolica avente potenza di connessione pari a 37,2 MW e relative opere connesse denominato "Vento del Carpine" sito nei Comuni di Cancellara e Vaglio Basilicata (PZ)

TITOLO
PLANIMETRIA CATASTALE DI PROGETTO
3 DI 4

Scala	Formato Stampa	Numero documento
1:2.000	A1	
	Foglio	Commissa
	1 di 1	214301
		Fase
		D
		Typo doc.
		D
		Progr. doc.
		0257
		Rev.
		01

Proponente

FRI-EL

FRI-EL S.p.A.
Piazza della Rotonda 2
00186 Roma (RM)
fri-elspa@legalmail.it
P. Iva 01652230218
Cod. Fisc. 07321020153

PROGETTO DEFINITIVO

Elaborato

A.16.a.22.3.

Progettazione

PROGETTO ENERGIA S.R.L.

Via Sora il 6601 - 06010 Sora (VT)
Tel. +39 0762 891313
www.progettoenergia.it - info@progettoenergia.it

SERVIZI DI INGEGNERIA INTEGRATI
INTEGRATED ENGINEERING SERVICES

Progettista

MASSIMO LO RUSSO
INGEGNERE
ISCRITTO ALL'ALBO
PROFESSIONALE
COL. N. 1555
ONI

LEGENDA

- Cavidotto MT
- - - Limite Foglio

Sul presente elaborato sussiste il DIRITTO DI PROPRIETA'. Qualsiasi utilizzo non preventivamente autorizzato sarà perseguito ai sensi della normativa vigente.

Rev.	Data	Descrizione revisione	Redato	Controllato	Approvato
00	28.06.2021	EMISSIONE	L. CONTE	G. LO RUSSO	M. LO RUSSO
01	15.07.2021	EMISSIONE PER AUTORIZZAZIONE	L. CONTE	G. LO RUSSO	M. LO RUSSO