


PLANIMETRIA DI PROGETTO SU CTR  
Scala 1:5.000

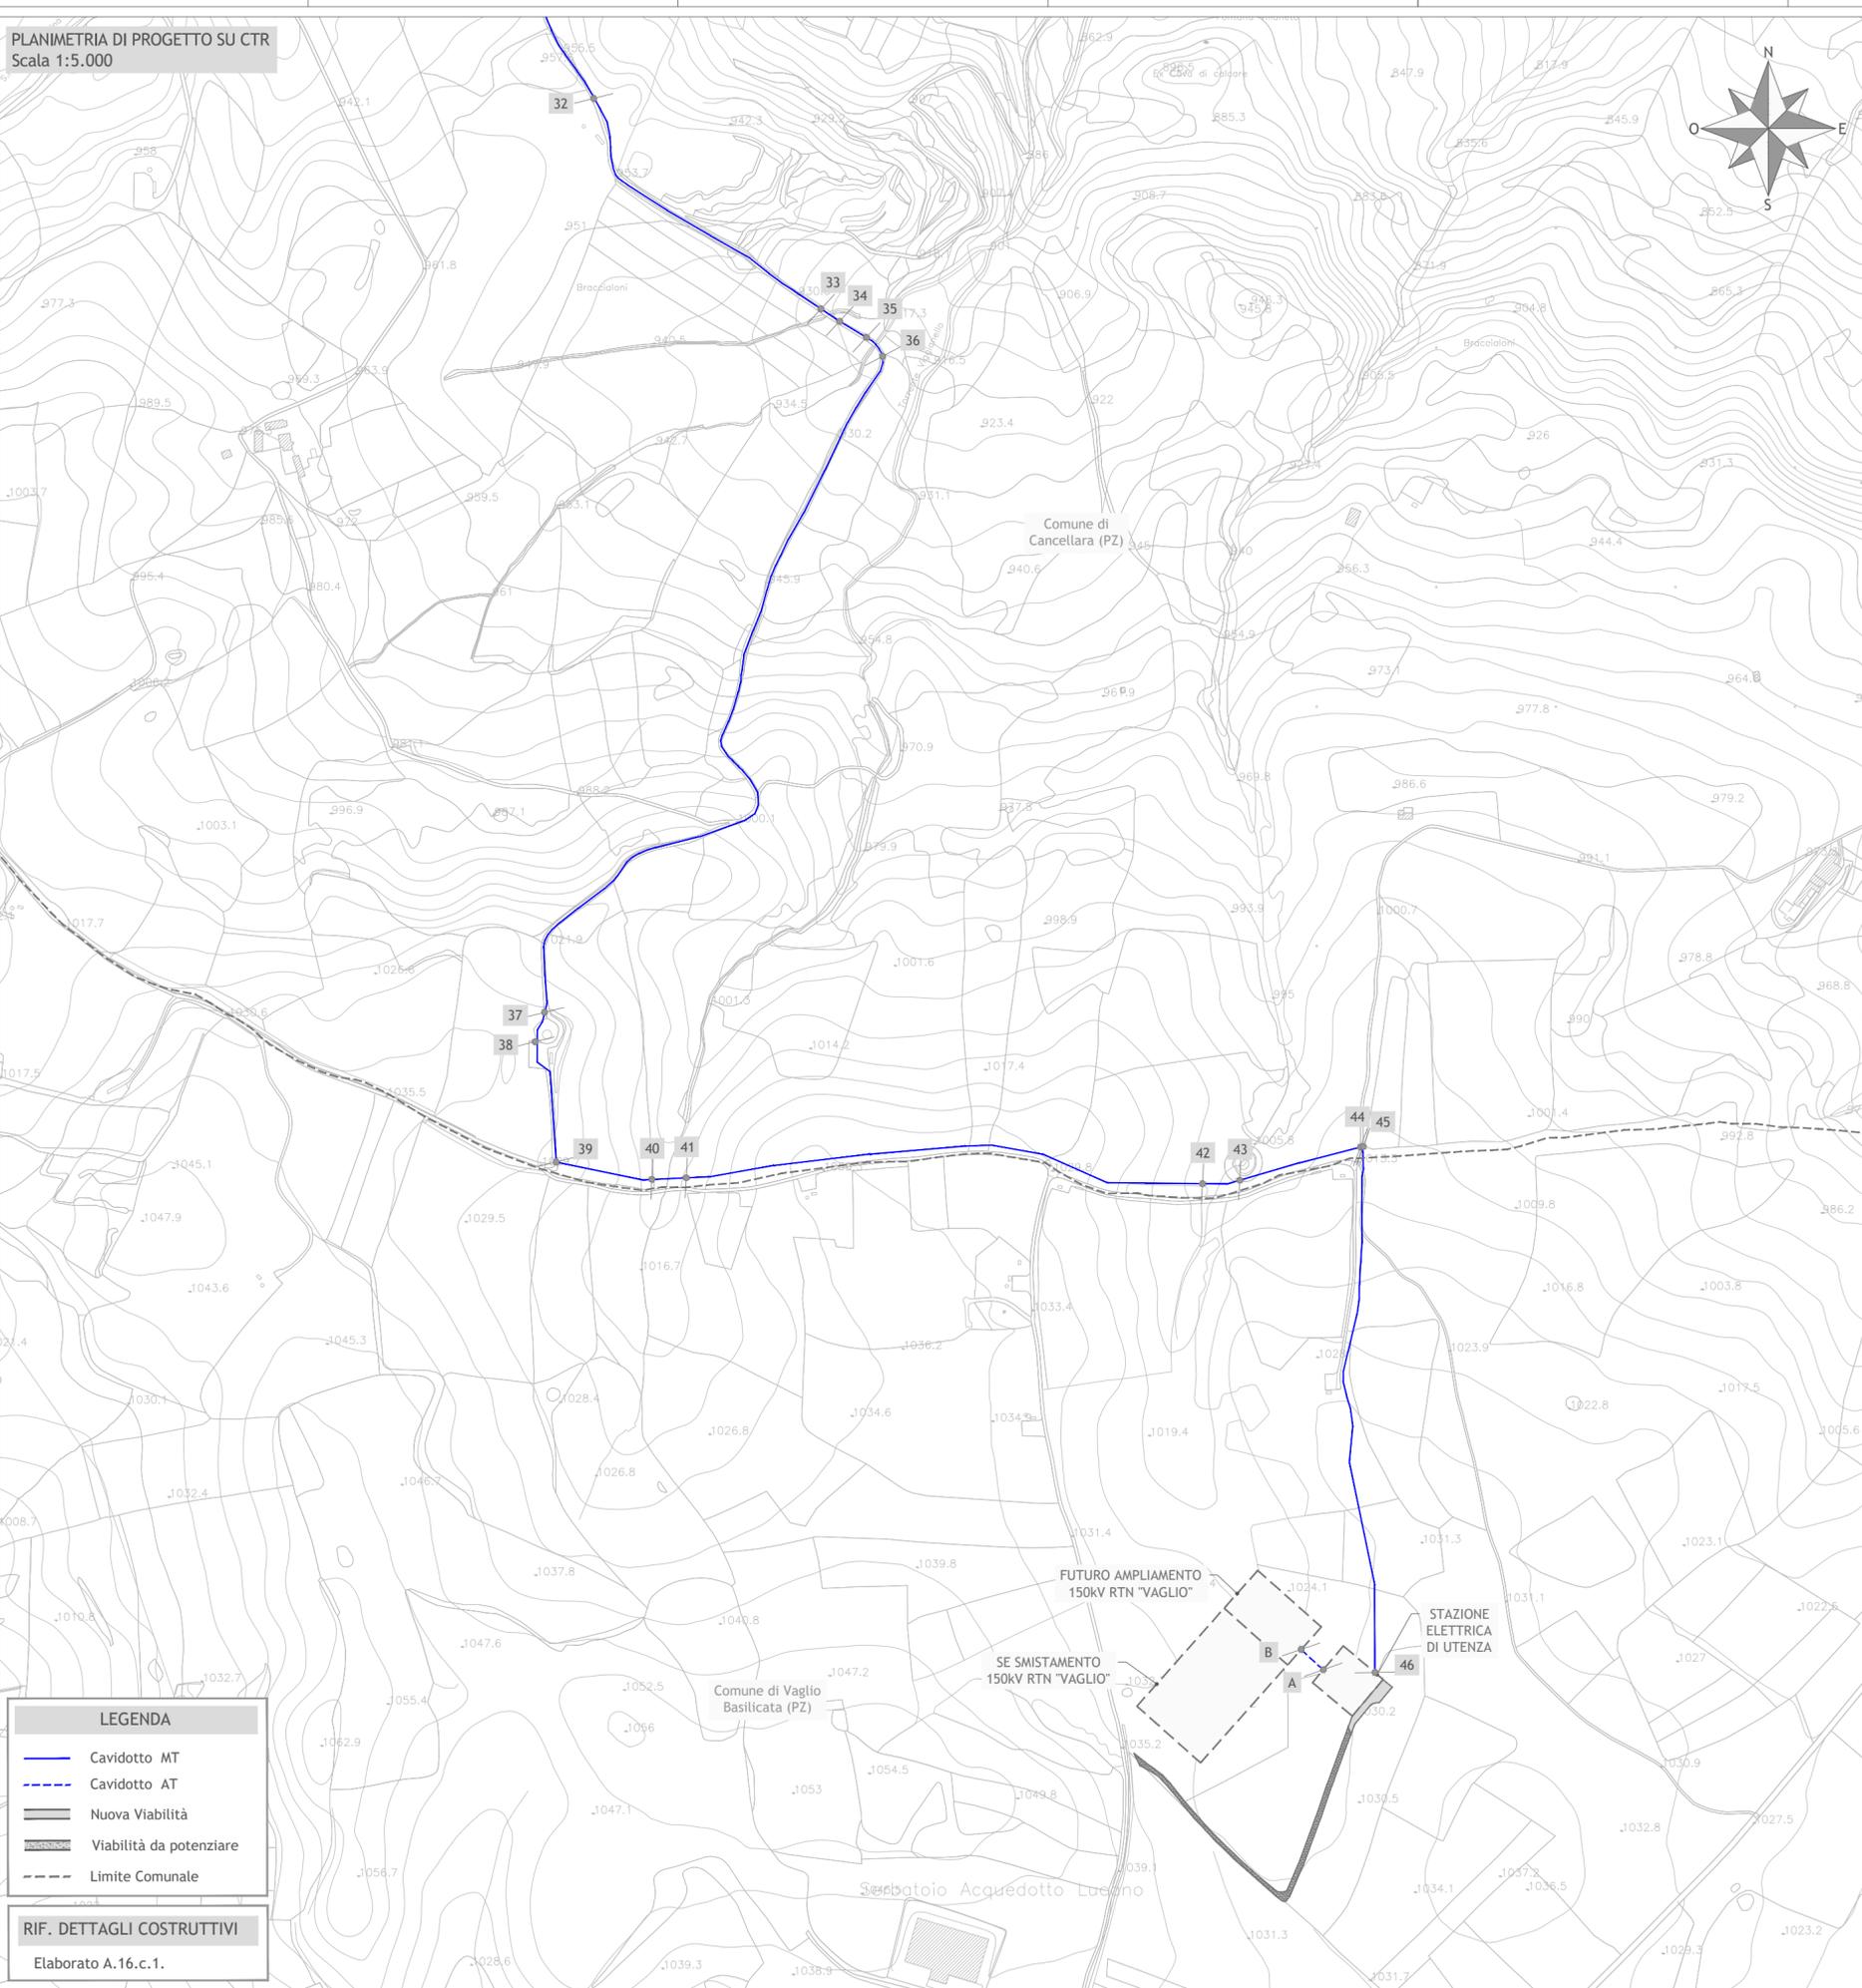


**LEGENDA**

- Cavidotto MT
- - - Cavidotto AT
- Nuova Viabilità
- Viabilità da potenziare
- Limite Comunale

**RIF. DETTAGLI COSTRUTTIVI**

Elaborato A.16.c.1.

INQUADRAMENTO

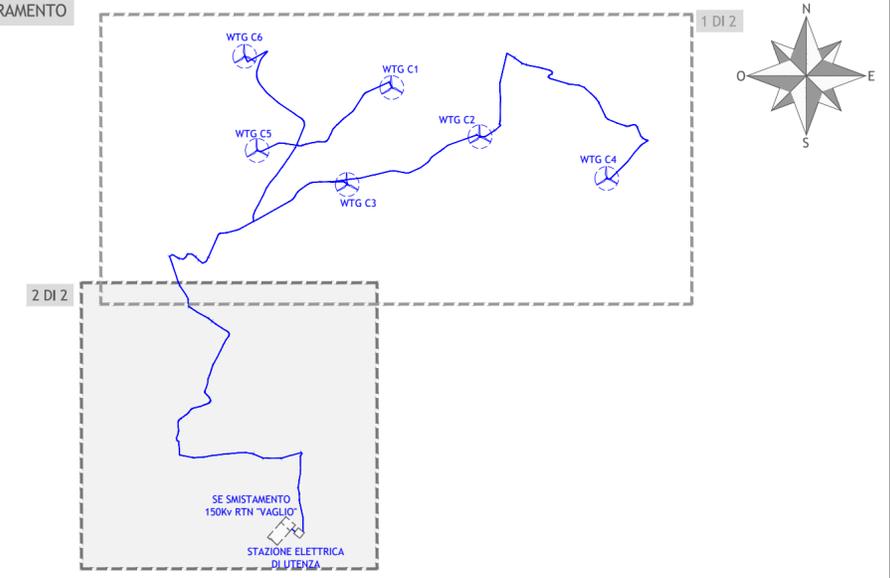

Regione Basilicata  
Provincia di Potenza  
Comuni di Cancellara e Vaglio Basilicata



**Impianto per la produzione di energia elettrica da fonte eolica avente potenza di connessione pari a 37,2 MW e relative opere connesse denominato "Vento del Carpine" sito nei Comuni di Cancellara e Vaglio Basilicata (PZ)**

**Titolo**

PLANIMETRIE RETI ELETTRICHE  
2 DI 2

Scala	Formato Stampa	Numero documento
1:5.000	A2	Commissa
	Foglio	Fase
	1 di 1	D
		Tipo doc.
		D
		Progr. doc.
		0 2 8 6
		Rev.
		0 1

Proponente

**FRI-EL**

FRI-EL S.p.A.  
Piazza della Rotonda 2  
00186 Roma (RM)  
fri-elspa@legalmail.it  
P. Iva 01652230218  
Cod. Fisc. 07321020153

**PROGETTO DEFINITIVO**

Elaborato

A.16.b.6.2.

Progettazione

**PROGETTO ENERGIA S.R.L.**

Via Serra 8 83031 Ariano Irpino (AV)  
Tel. +39 0825 891313  
www.progettoenergia.biz - info@progettoenergia.biz

SERVIZI DI INGEGNERIA INTEGRATI  
INTEGRATED ENGINEERING SERVICES

Progettista

**MASSIMO LO RUSSO**

ISCRITTO ALL'ALBO PROFESSIONALE  
COL N° 1555

Sul presente elaborato sussiste il DIRITTO DI PROPRIETA'. Qualsiasi utilizzo non preventivamente autorizzato sarà perseguito ai sensi della normativa vigente.

Rev.	Data	Descrizione revisione	Redatto	Controllato	Approvato
00	28.06.2021	EMISSIONE	L. CONTE	D. LO RUSSO	M. LO RUSSO
01	15.07.2021	EMISSIONE PER AUTORIZZAZIONE	L. CONTE	D. LO RUSSO	M. LO RUSSO