



PLANIMETRIA ELETTROMECCANICA
Scala1: 200

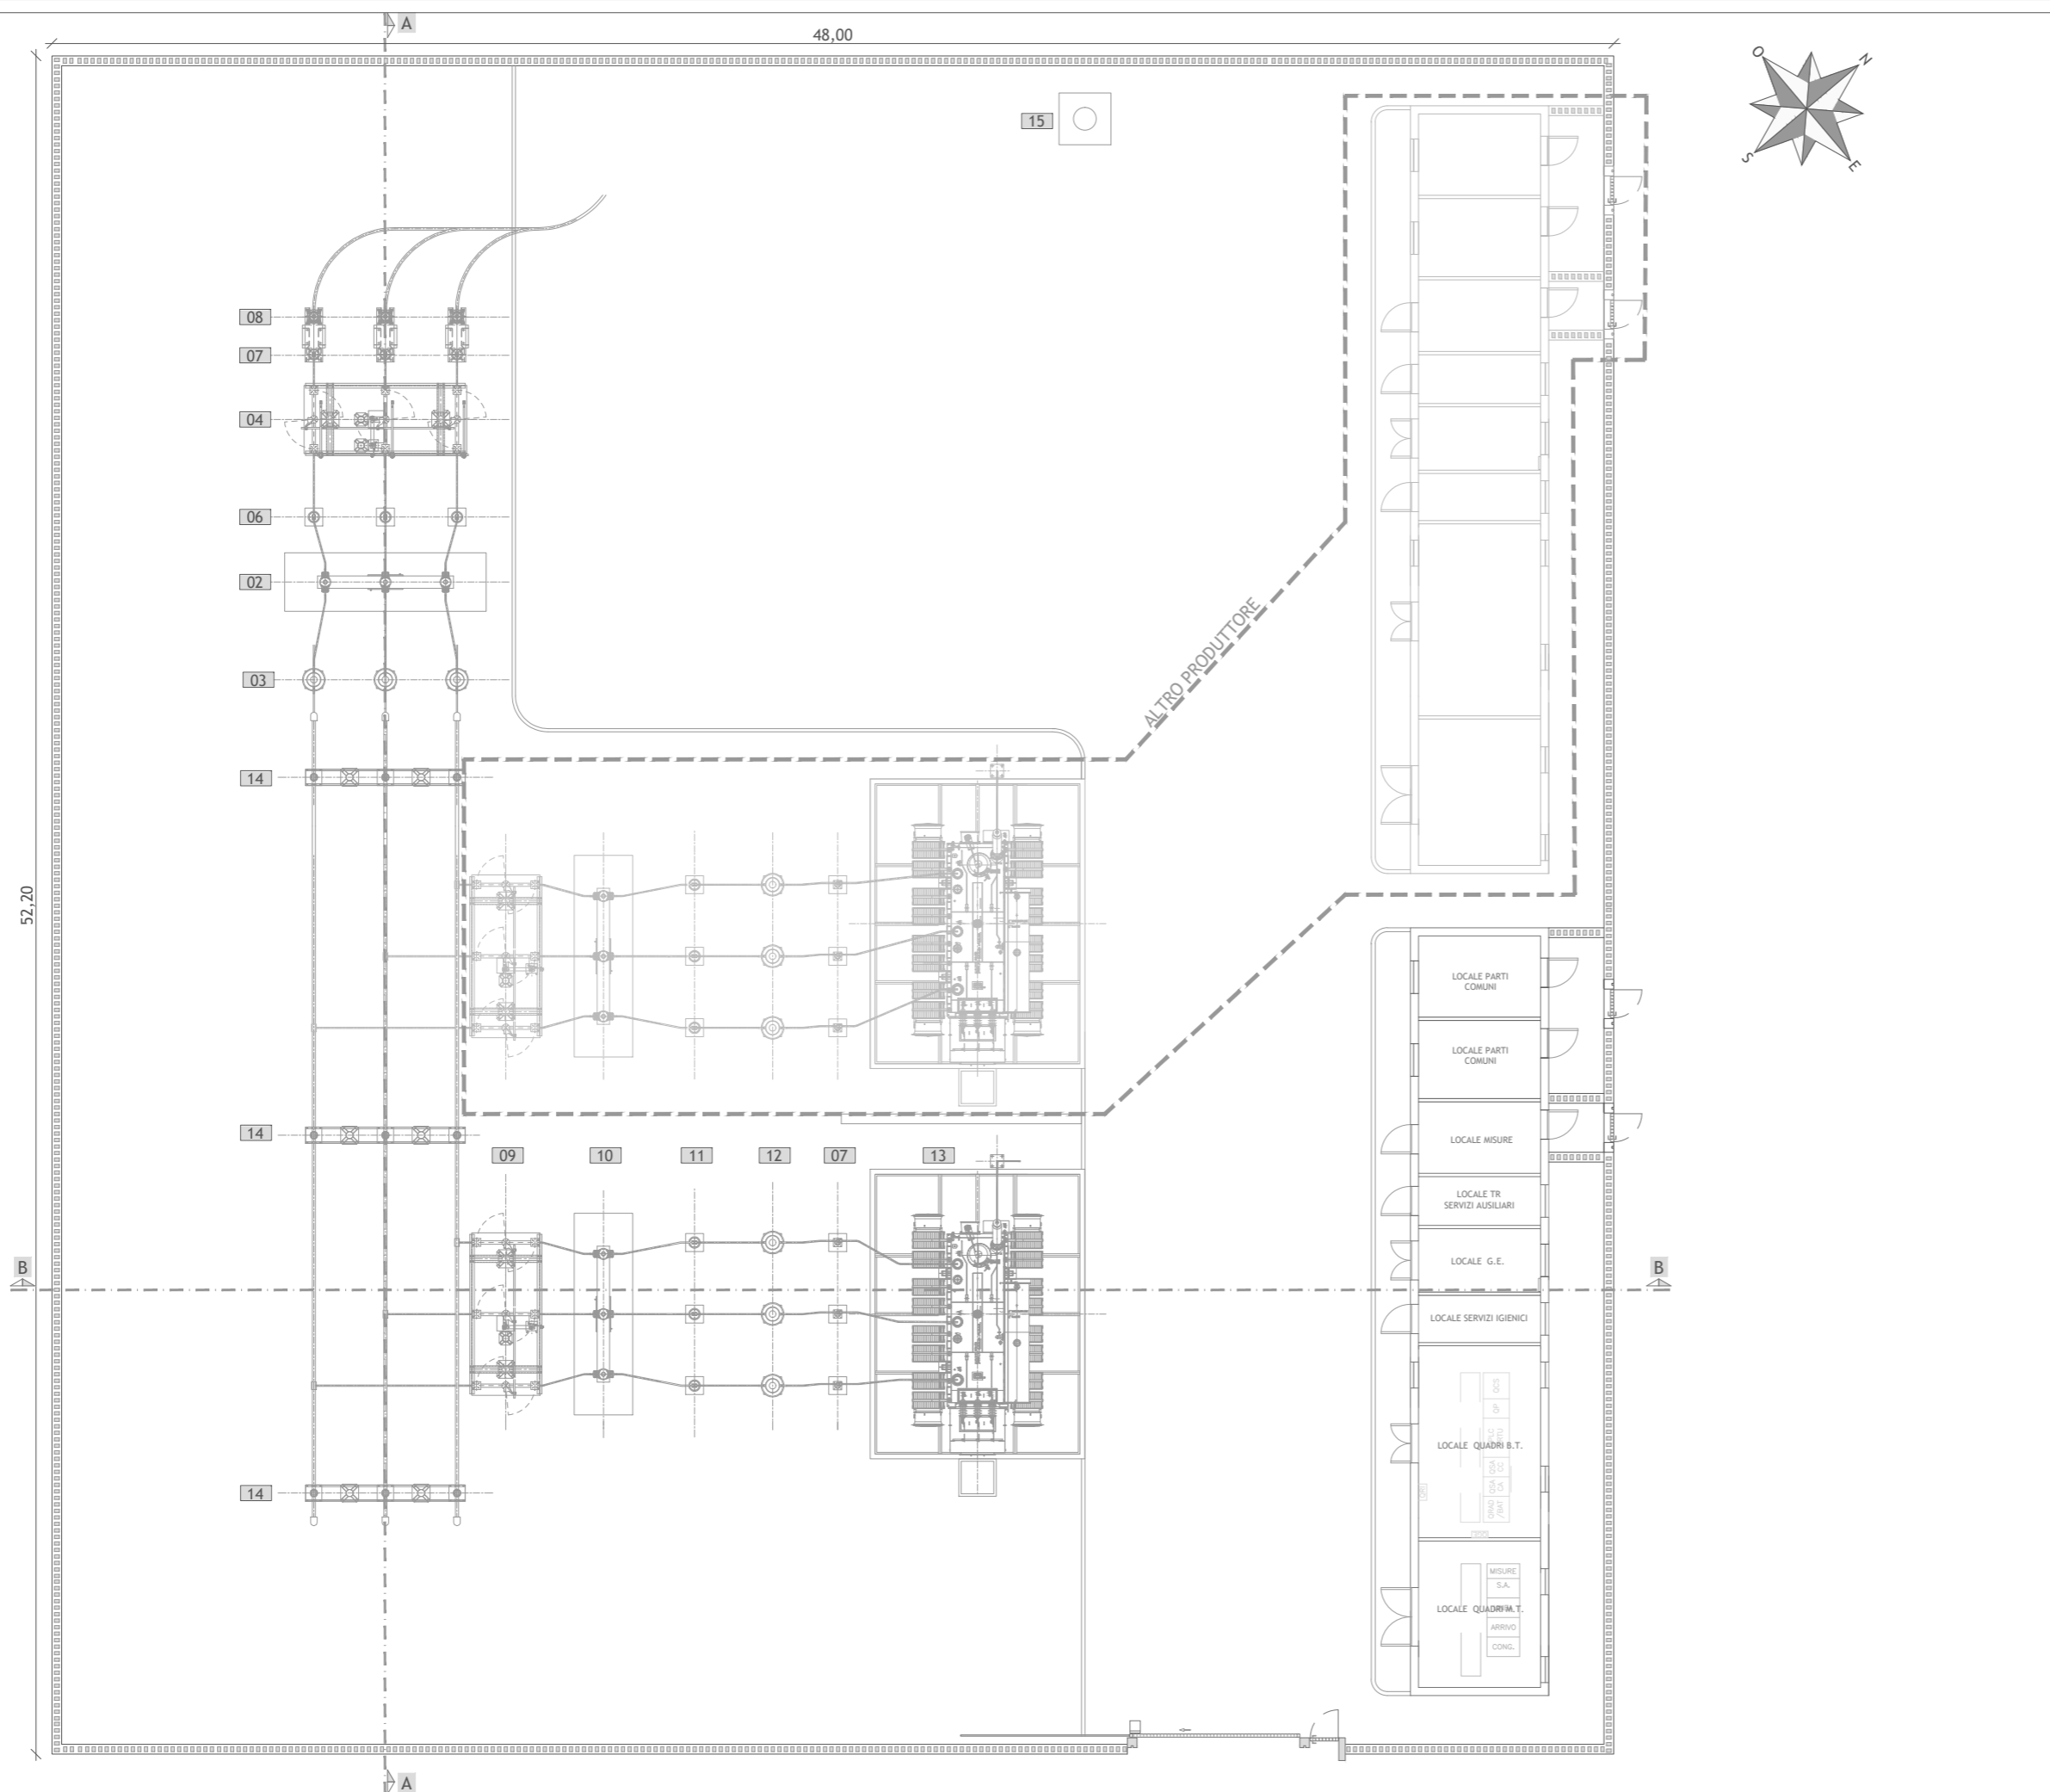

LEGENDA OPERE IN PROGETTO	
RIF.	DESCRIZIONE
02	Interruttore montante linea
03	Trasformatore di corrente
04	Sezionatore montante linea/terra
06	Trasformatore di tensione capacitivo
07	Scaricatore di sovratensione
08	Terminale aria-cavo
09	Sezionatore montante trasformatore
10	Interruttore montante trasformatore
11	Trasformatore di tensione induttivo per misure fiscali
12	Trasformatore di corrente a quattro secondari per misure fiscali e protezione di montante traformatore
13	Trasformatore di potenza 150/30 kV
14	Portale sbarre
15	Palo TLC (Altezza 27m)

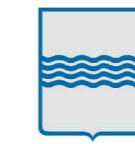

Regione Basilicata
Provincia di Potenza
Comuni di Cancellara e Vaglio Basilicata



Impianto per la produzione di energia elettrica da fonte eolica avente potenza di connessione pari a 37,2 MW e relative opere connesse denominato "Vento del Carpine" sito nei Comuni di Cancellara e Vaglio Basilicata (PZ)

TITOLO
DISEGNI ARCHITETTONICI CABINE ELETTRICHE E BOX PUNTO DI CONSEGNA - STAZIONE ELETTRICA DI UTENZA - PLANIMETRIA E SEZIONI ELETTROMECCANICHE

Scala	Formato Stampa	Numero documento
1:200	A2	
	Foglio	Commissa
	1 di 1	214301
		Fase
		D
		Tipo doc.
		D
		Progr. doc.
		0293
		Rev.
		01

Proponente

FRI-EL

FRI-EL S.p.A.
Piazza della Rotonda 2
00186 Roma (RM)
fri-elspa@legalmail.it
P. Iva 01652230218
Cod. Fisc. 07321020153

PROGETTO DEFINITIVO

Elaborato

A.16.b.9.2.

Progettazione

PROGETTO ENERGIA S.R.L.
Via Serra 8 83031 Ariano Irpino (AV)
Tel. +39 0825 891313
www.progettoenergia.biz - info@progettoenergia.biz


PROGETTO ENERGIA

SERVIZI DI INGEGNERIA INTEGRATI
INTEGRATED ENGINEERING SERVICES


Progettista

ING. MASSIMO LO RUSSO
ISCRITTO ALL'ALBO PROFESSIONALE
COL. N. 1555

SEZIONE A-A
Scala1: 200

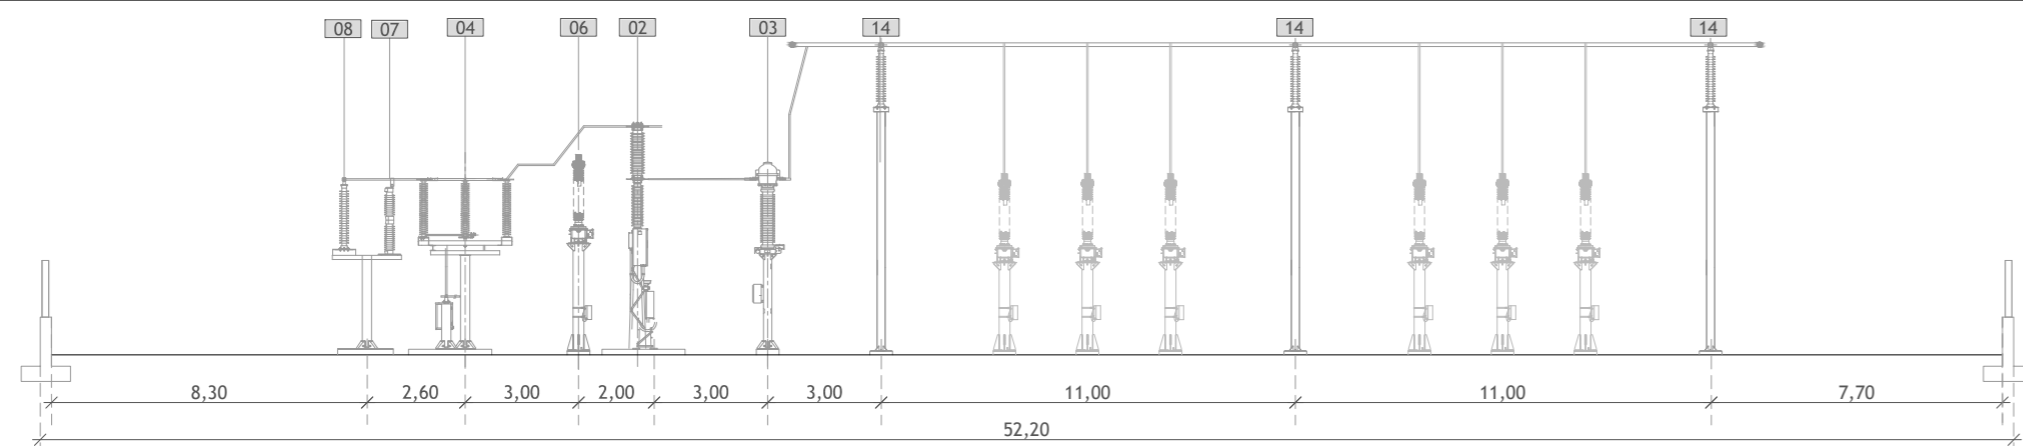

SEZIONE B-B
Scala1: 200

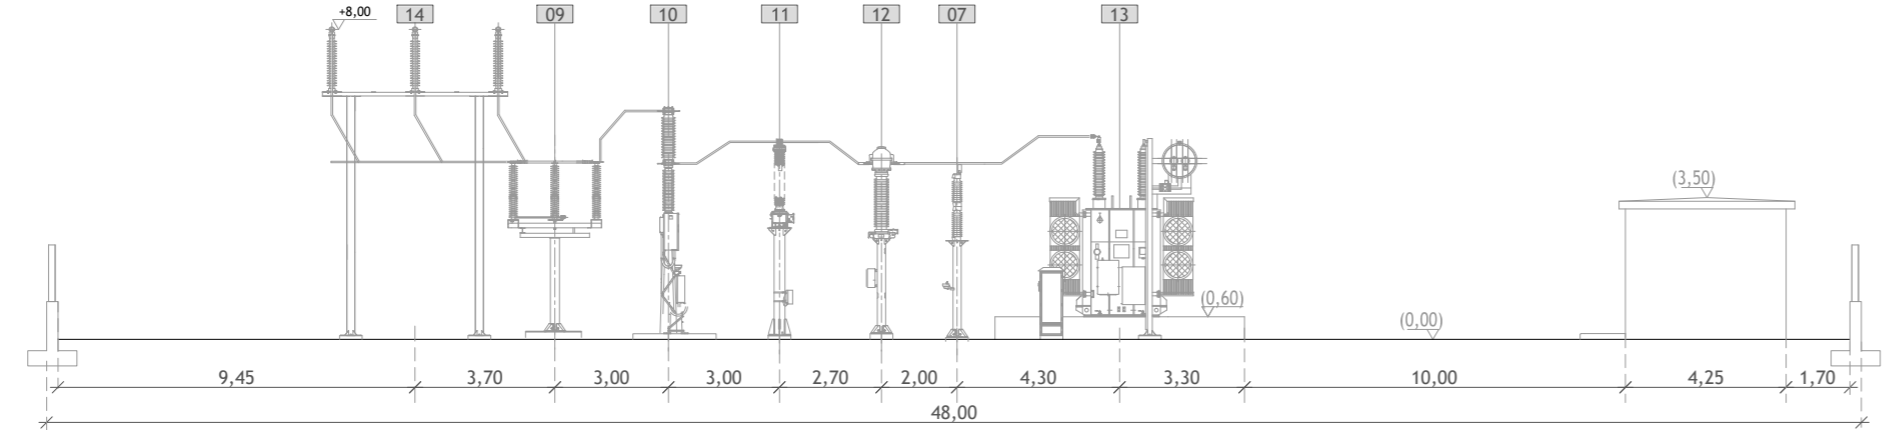

Sul presente elaborato sussiste il DIRITTO DI PROPRIETA'. Qualsiasi utilizzo non preventivamente autorizzato sarà perseguito ai sensi della normativa vigente.

Rev.	Data	Descrizione revisione	Redatto	Controllato	Approvato
00	28.06.2021	EMISSIONE	L. CONTE	D. LO RUSSO	M. LO RUSSO
01	15.07.2021	EMISSIONE PER AUTORIZZAZIONE	L. CONTE	D. LO RUSSO	M. LO RUSSO