

REGIONE CAMPANIA  
PROVINCIA DI AVELLINO

Comune:  
**Ariano Irpino**

Località "Mezzana Forte - Corsaro - Costa Vaccara"

**ADEGUAMENTO TECNICO DEL PROGETTO DELL'IMPIANTO EOLICO  
AUTORIZZATO CON D.D. 34/2011, D.D. 368/2013, D.D. 114/2018 E  
D.D. 115/2018 - 15 AEROGENERATORI**

Sezione 2:

**STUDIO DI INSERIMENTO URBANISTICO E VINCOLISTICO**

Titolo elaborato:

**2.8 - INQUADRAMENTO RISPETTO AL PRAE E UNMIG**

N. Elaborato: **2.8**

Scala: 1:200.000 - 100.000

Committente

**C.E.A. S.r.l.**

sede Via Leonardo da Vinci 15,  
Bolzano (BZ)  
P.IVA. 02460110642

Progettazione



**sede legale e operativa**

San Giorgio Del Sannio (BN) via de Gasperi 61

**sede operativa**

Lucera (FG) via Alfonso la Cava 114

P.IVA 01465940623

**Azienda con sistema gestione qualità Certificato N. 50 100 11873**



Progettista

**Dott. Ing. Domenico Antonio NUZZOLO**




Rev.	Data	Elaborazione	Approvazione	Emissione	DESCRIZIONE
00	LUGLIO 2021	PR sigla	PM sigla	DN sigla	Emissione Elaborato

Nome File sorgente	ARI_PV_22.8_CA.dwg	Nome file stampa	ARI_PV_22.8_CA.pdf	Formato di stampa	A4 - A3
--------------------	--------------------	------------------	--------------------	-------------------	---------

## **INDICE**

TAV.2.8.1 - PRAE - AREE PERIMETRATE

TAV.2.8.2 - UNMIG - AREE INTERESSATE DA PERMESSI DI RICERCA E ISTANZE

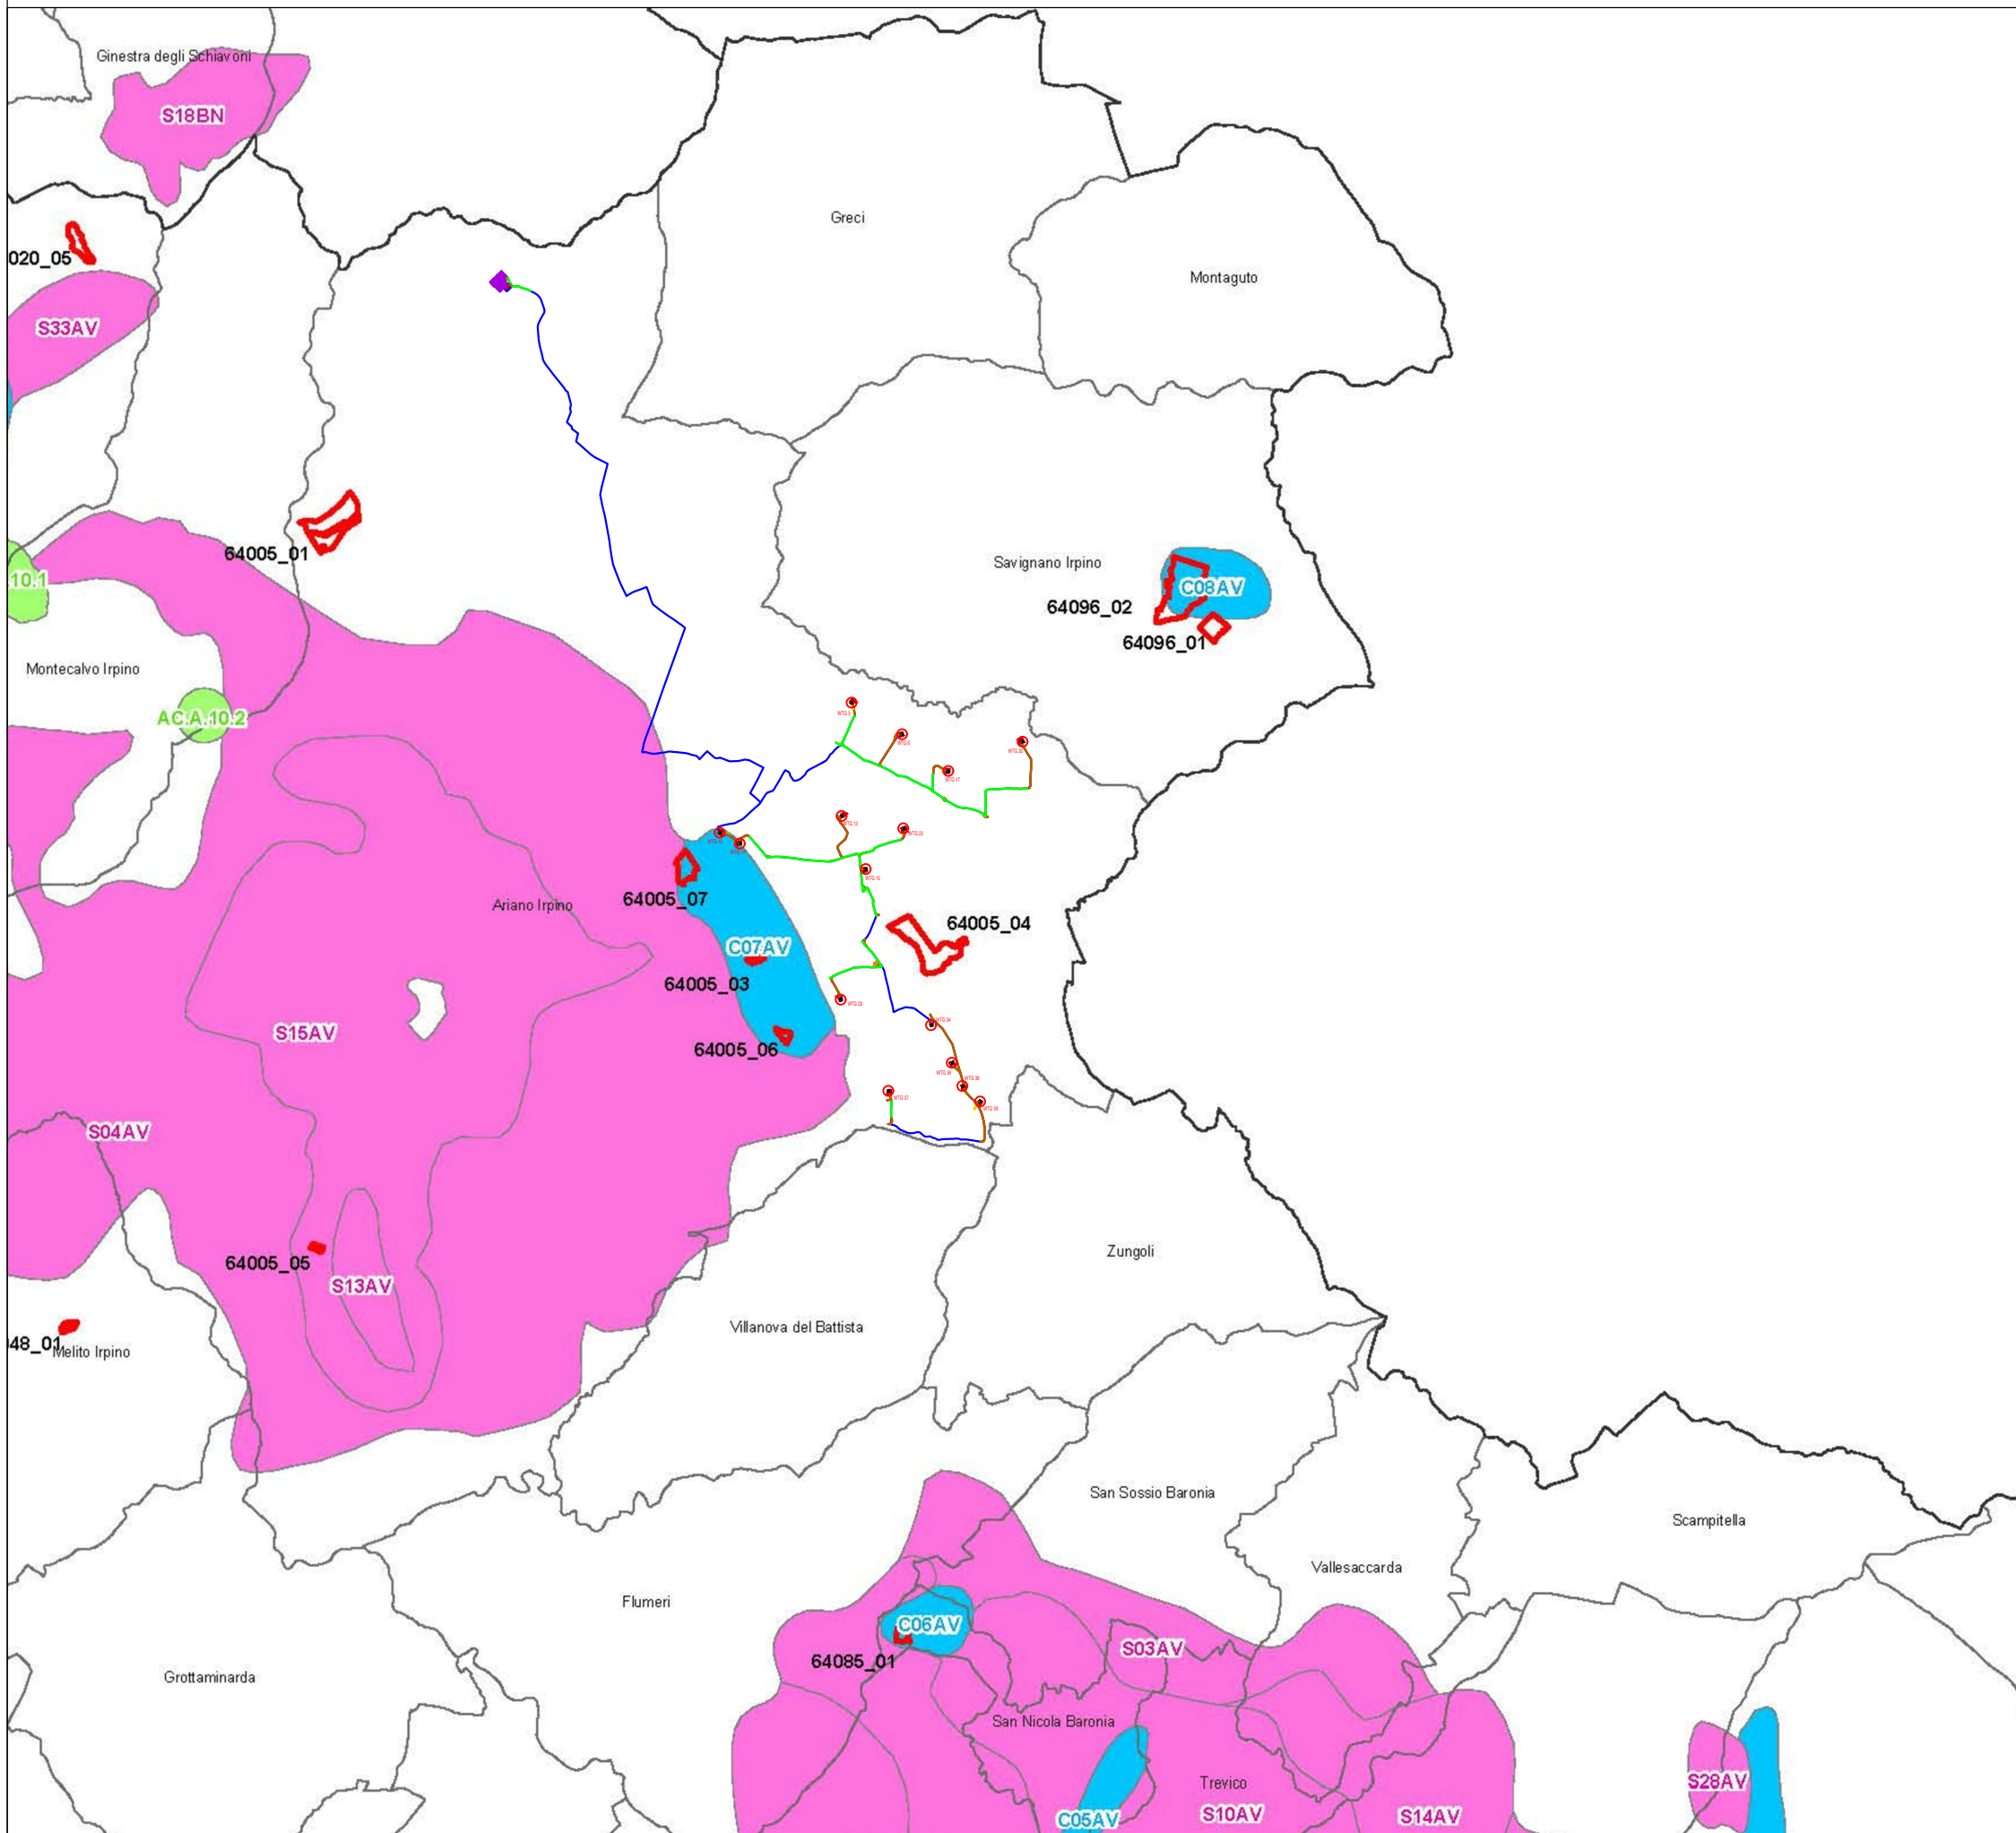

### Legenda Opere di Progetto

- Aerogeneratori di progetto
- Piazzola di montaggio
- Piazzola di stoccaggio
- Piazzola temporanea per montaggio gru
- Area di cantiere
- Viabilità di progetto
- Viabilità esistente da adeguare
- Cavidotto interrato MT

- CAVE
- Limiti comunali
- AREE SUCSETTIBILI di NUOVE ESTRAZIONI
- AREE di RISERVA
- AREE di CRISI

