LAYOUT ADEGUAMENTO TECNICO A REGIME

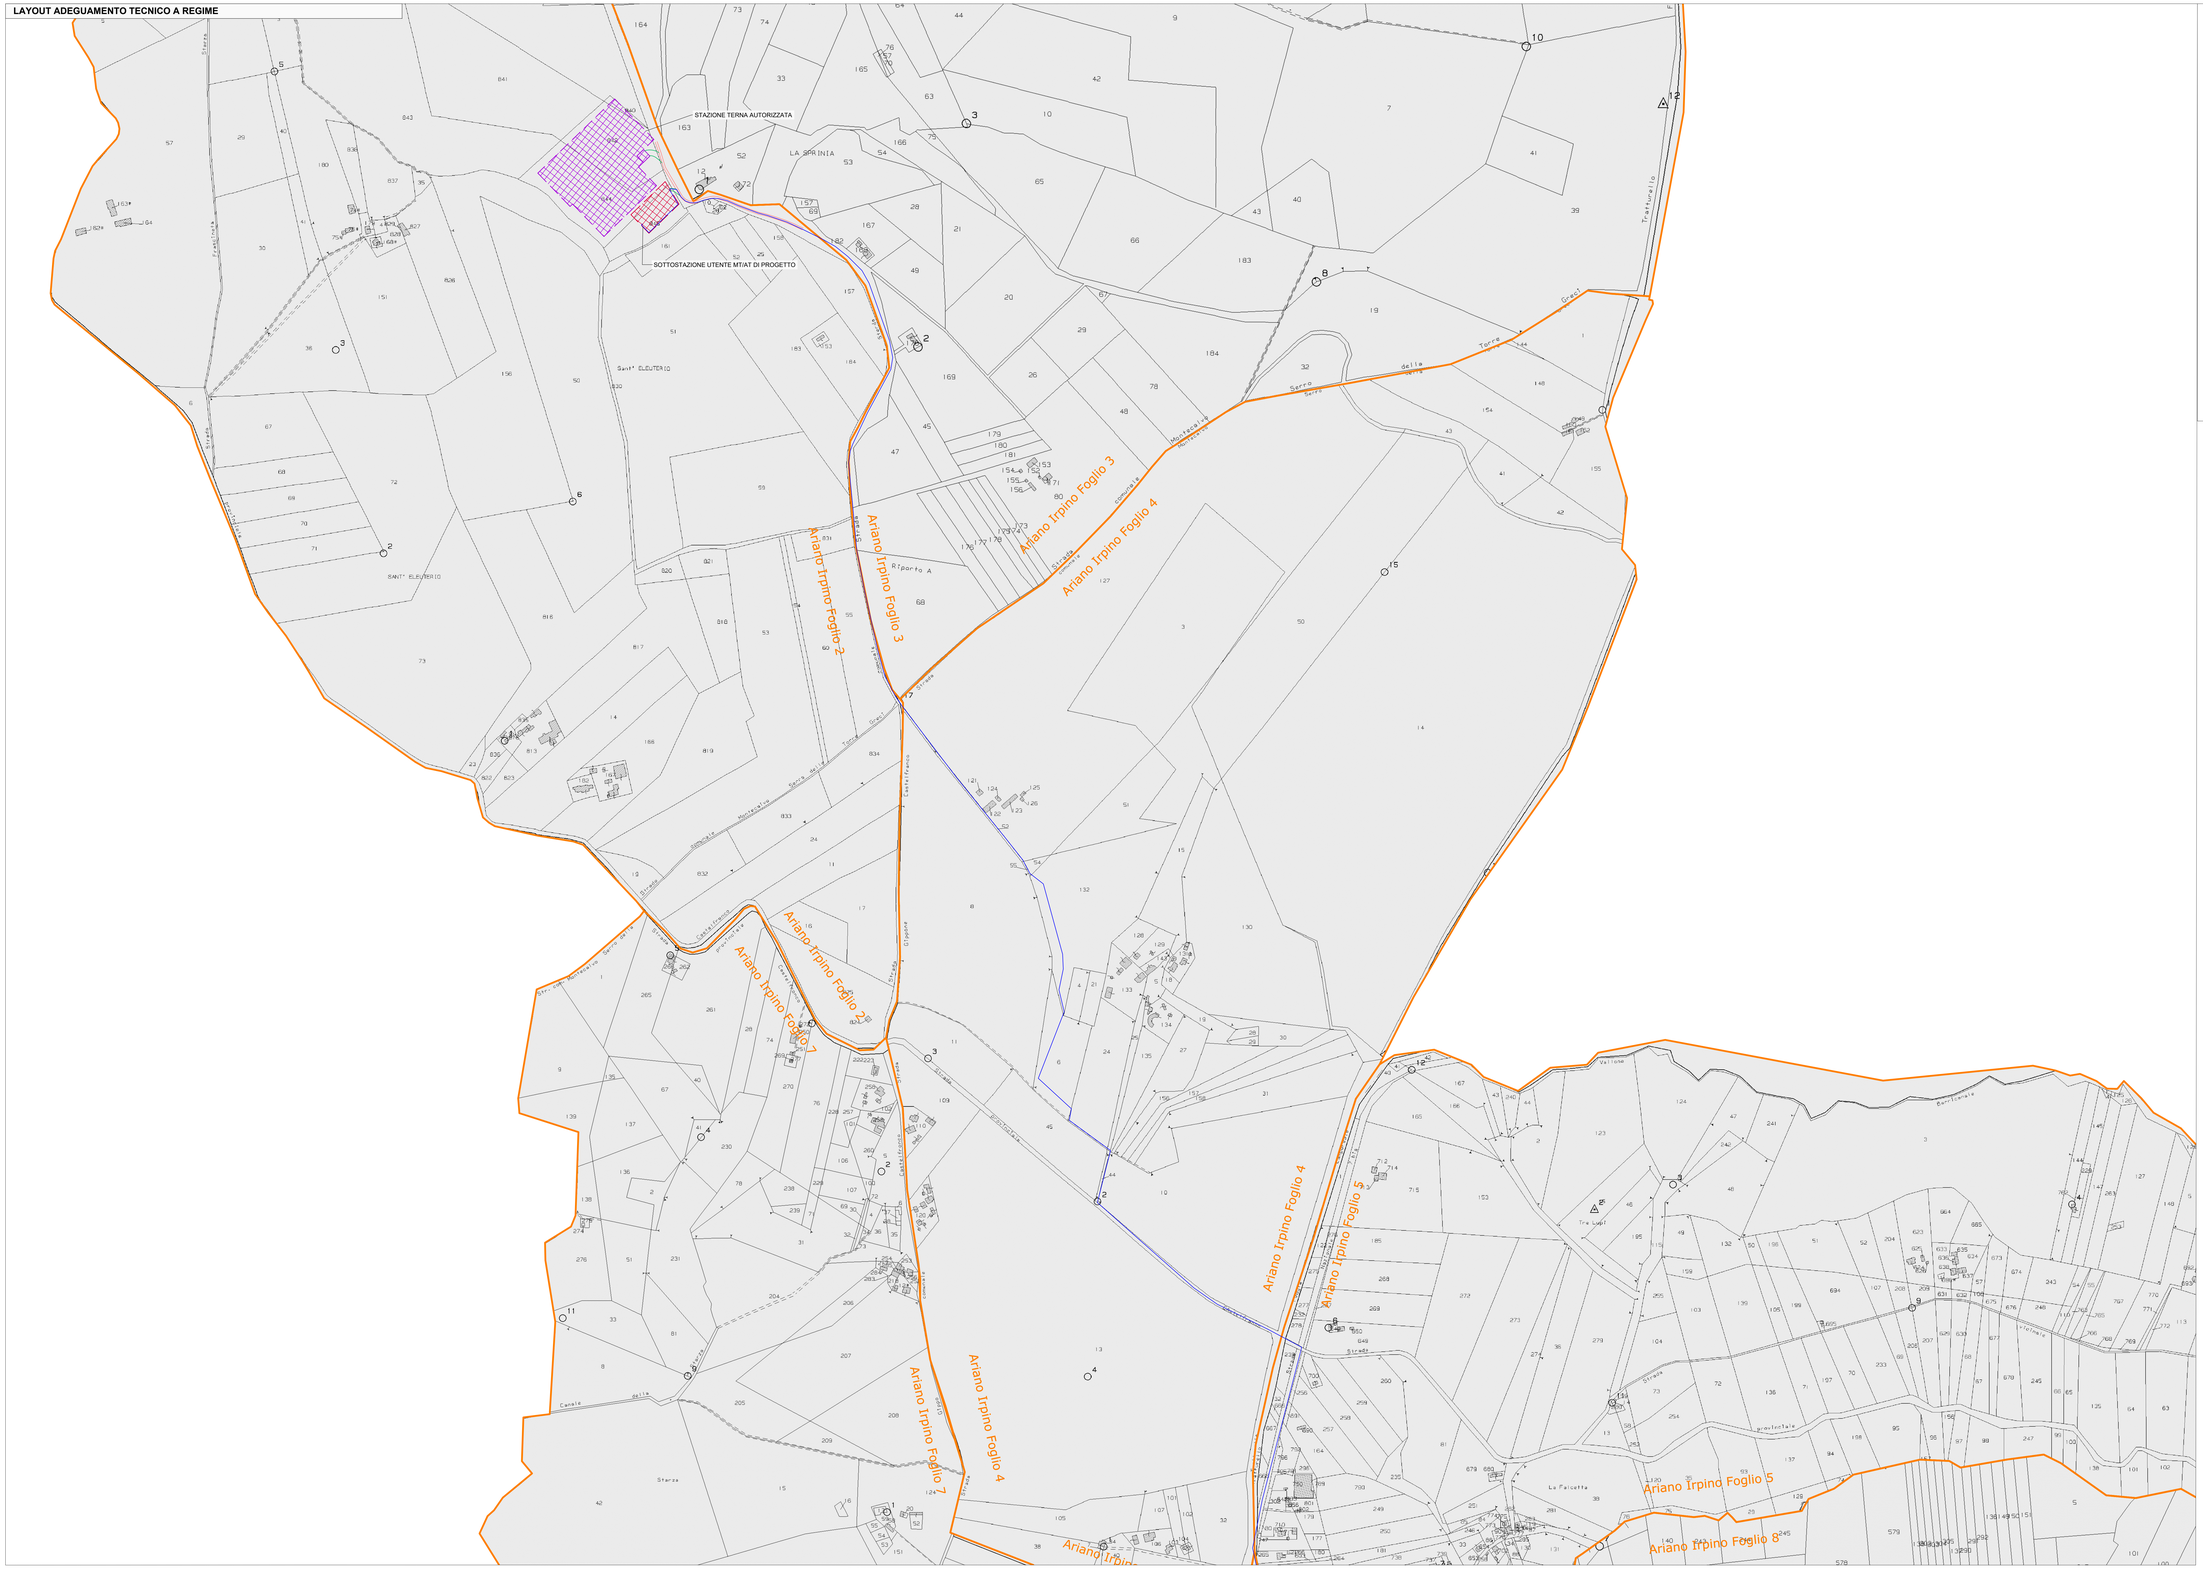

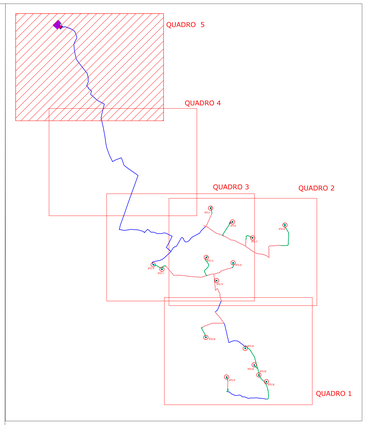

Legenda Opere di Progetto

- Viabilità di nuova realizzazione a regime
- Viabilità esistente adeguata
- Cavidotto interrato MT
- Limite catastale

REGIONE CAMPANIA
PROVINCIA DI AVELLINO

Comune:
Ariano Irpino
Località "Mezzana Forte - Corsaro - Costa Vaccara"

ADEGUAMENTO TECNICO DEL PROGETTO DELL'IMPIANTO EOLICO AUTORIZZATO CON D.D. 34/2011, D.D. 368/2013, D.D. 114/2018 E D.D. 115/2018 - 15 AEROGENERATORI

Sezione 3:
RILIEVI PLANOALTIMETRICI E ELABORATI PROGETTUALI

Titolo elaborato:
3.3.5 - LAYOUT DI ADEGUAMENTO TECNICO SU PLANIMETRIA CATASTALE A REGIME - QUADRO 5

N. Elaborato: 3.3.5 | Scala: 1:4.000

Committente

C.E.A. S.r.l.

sede Via Leonardo da Vinci 15,
Bolzano (BZ)
P.IVA 02460110642

Progettazione

TENPROJECT

sede legale e operativa
San Giorgio Del Sannio (BN) via de Gasperi 61
sede operativa
Lusciano (PZ) via Alfonso la Cava 114
P.IVA 01493040629
Azienda con sistema gestione qualità Certificato N. 50 100 11873

Progettista

Dott. Ing. Domenico Antonio NUZZOLO

Rev.	Data	Elaborazione	Approvazione	Emissione	DESCRIZIONE
00	LUGLIO 2021	GVE ingle	PM ingle	DN ingle	Emissione Elaborato

Nome File sorgente	ARI_PV_33.3.5_CA.dwg	Nome file stampa	ARI_PV_33.3.5_CA.pdf	Formato di stampa	147DIN10