




PROSPETTO AEROGENERATORE - LAYOUT AUTORIZZATO CON D.D. 34 DEL 10/02/2011

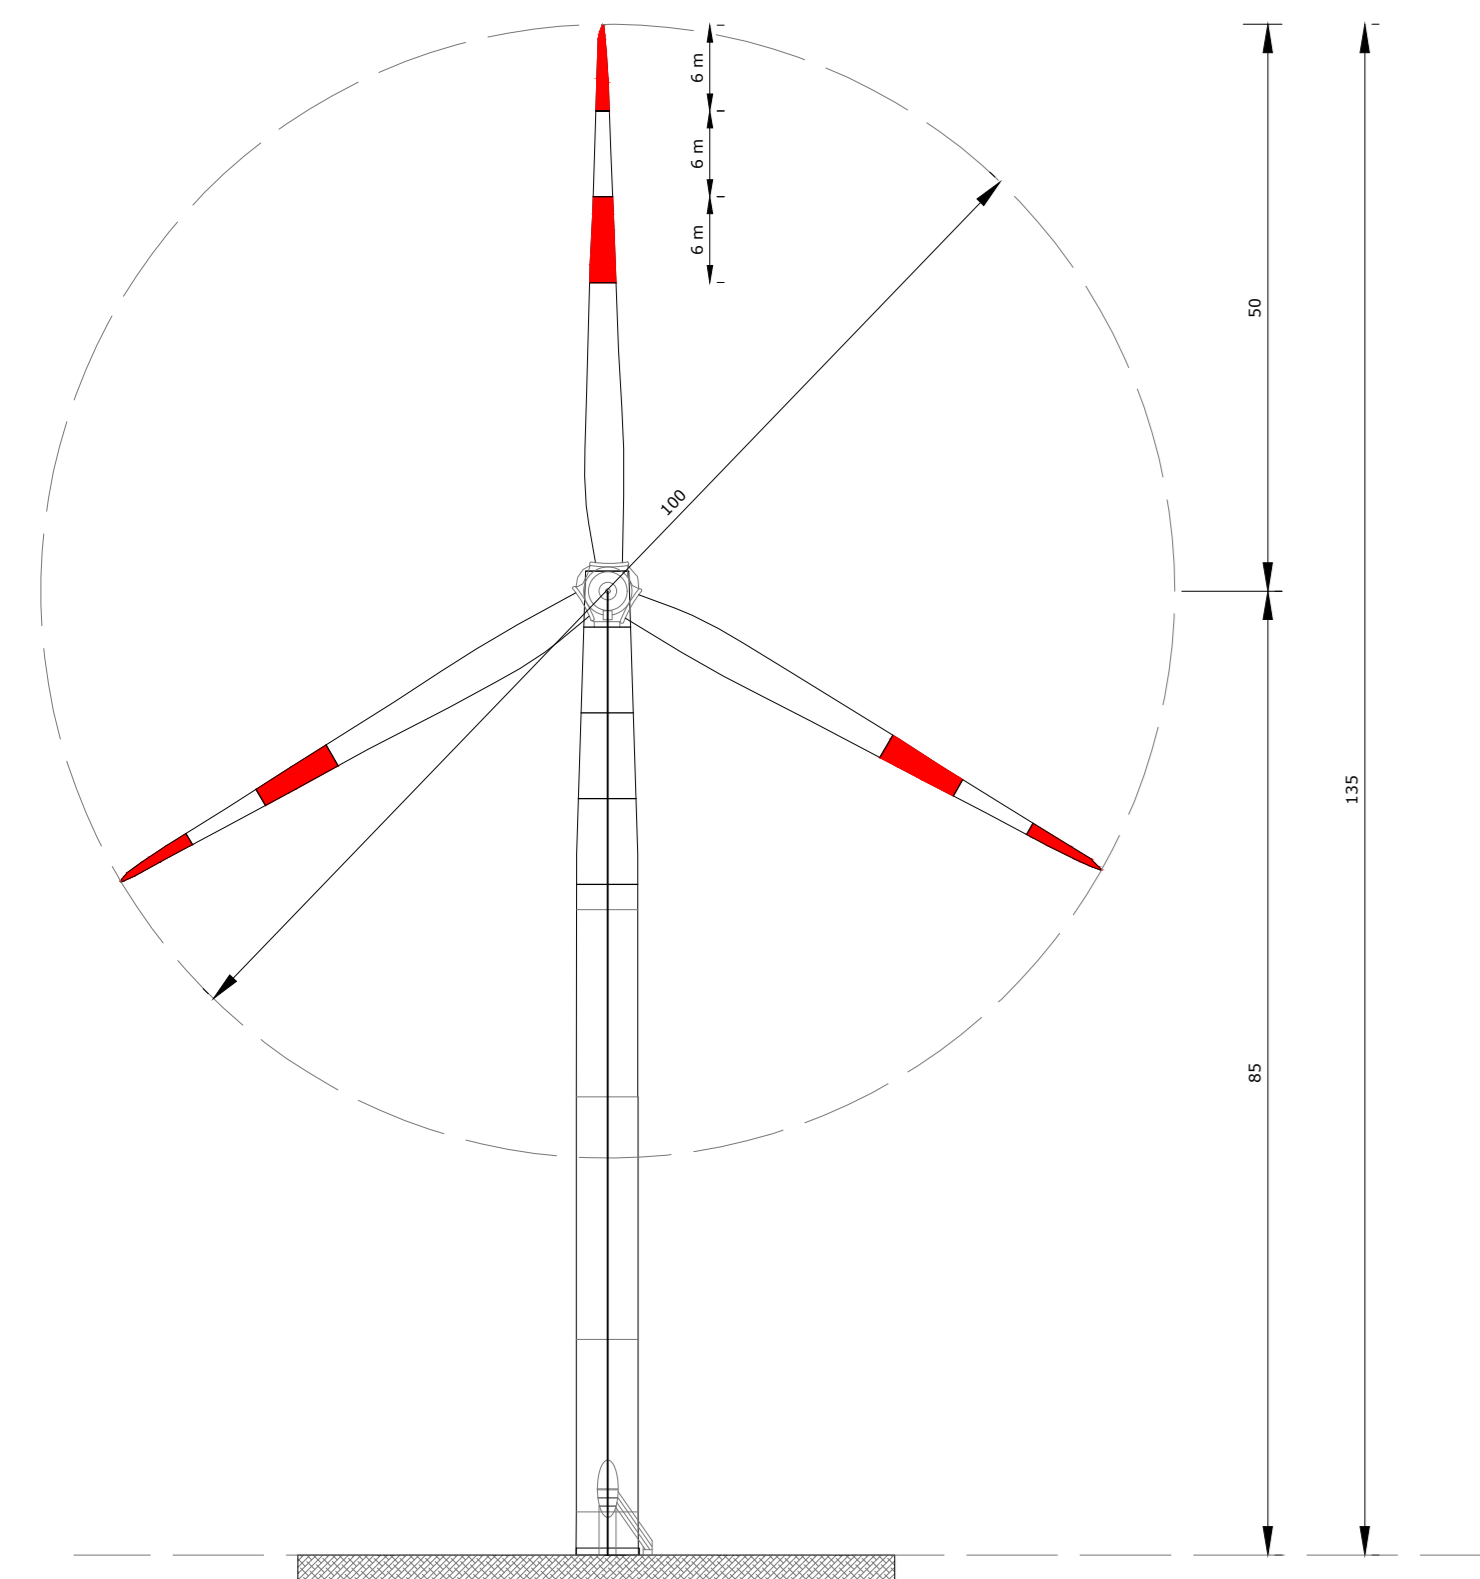


PROSPETTO AEROGENERATORE - LAYOUT AUTORIZZATO CON D.D. 114 DEL 02/10/2018

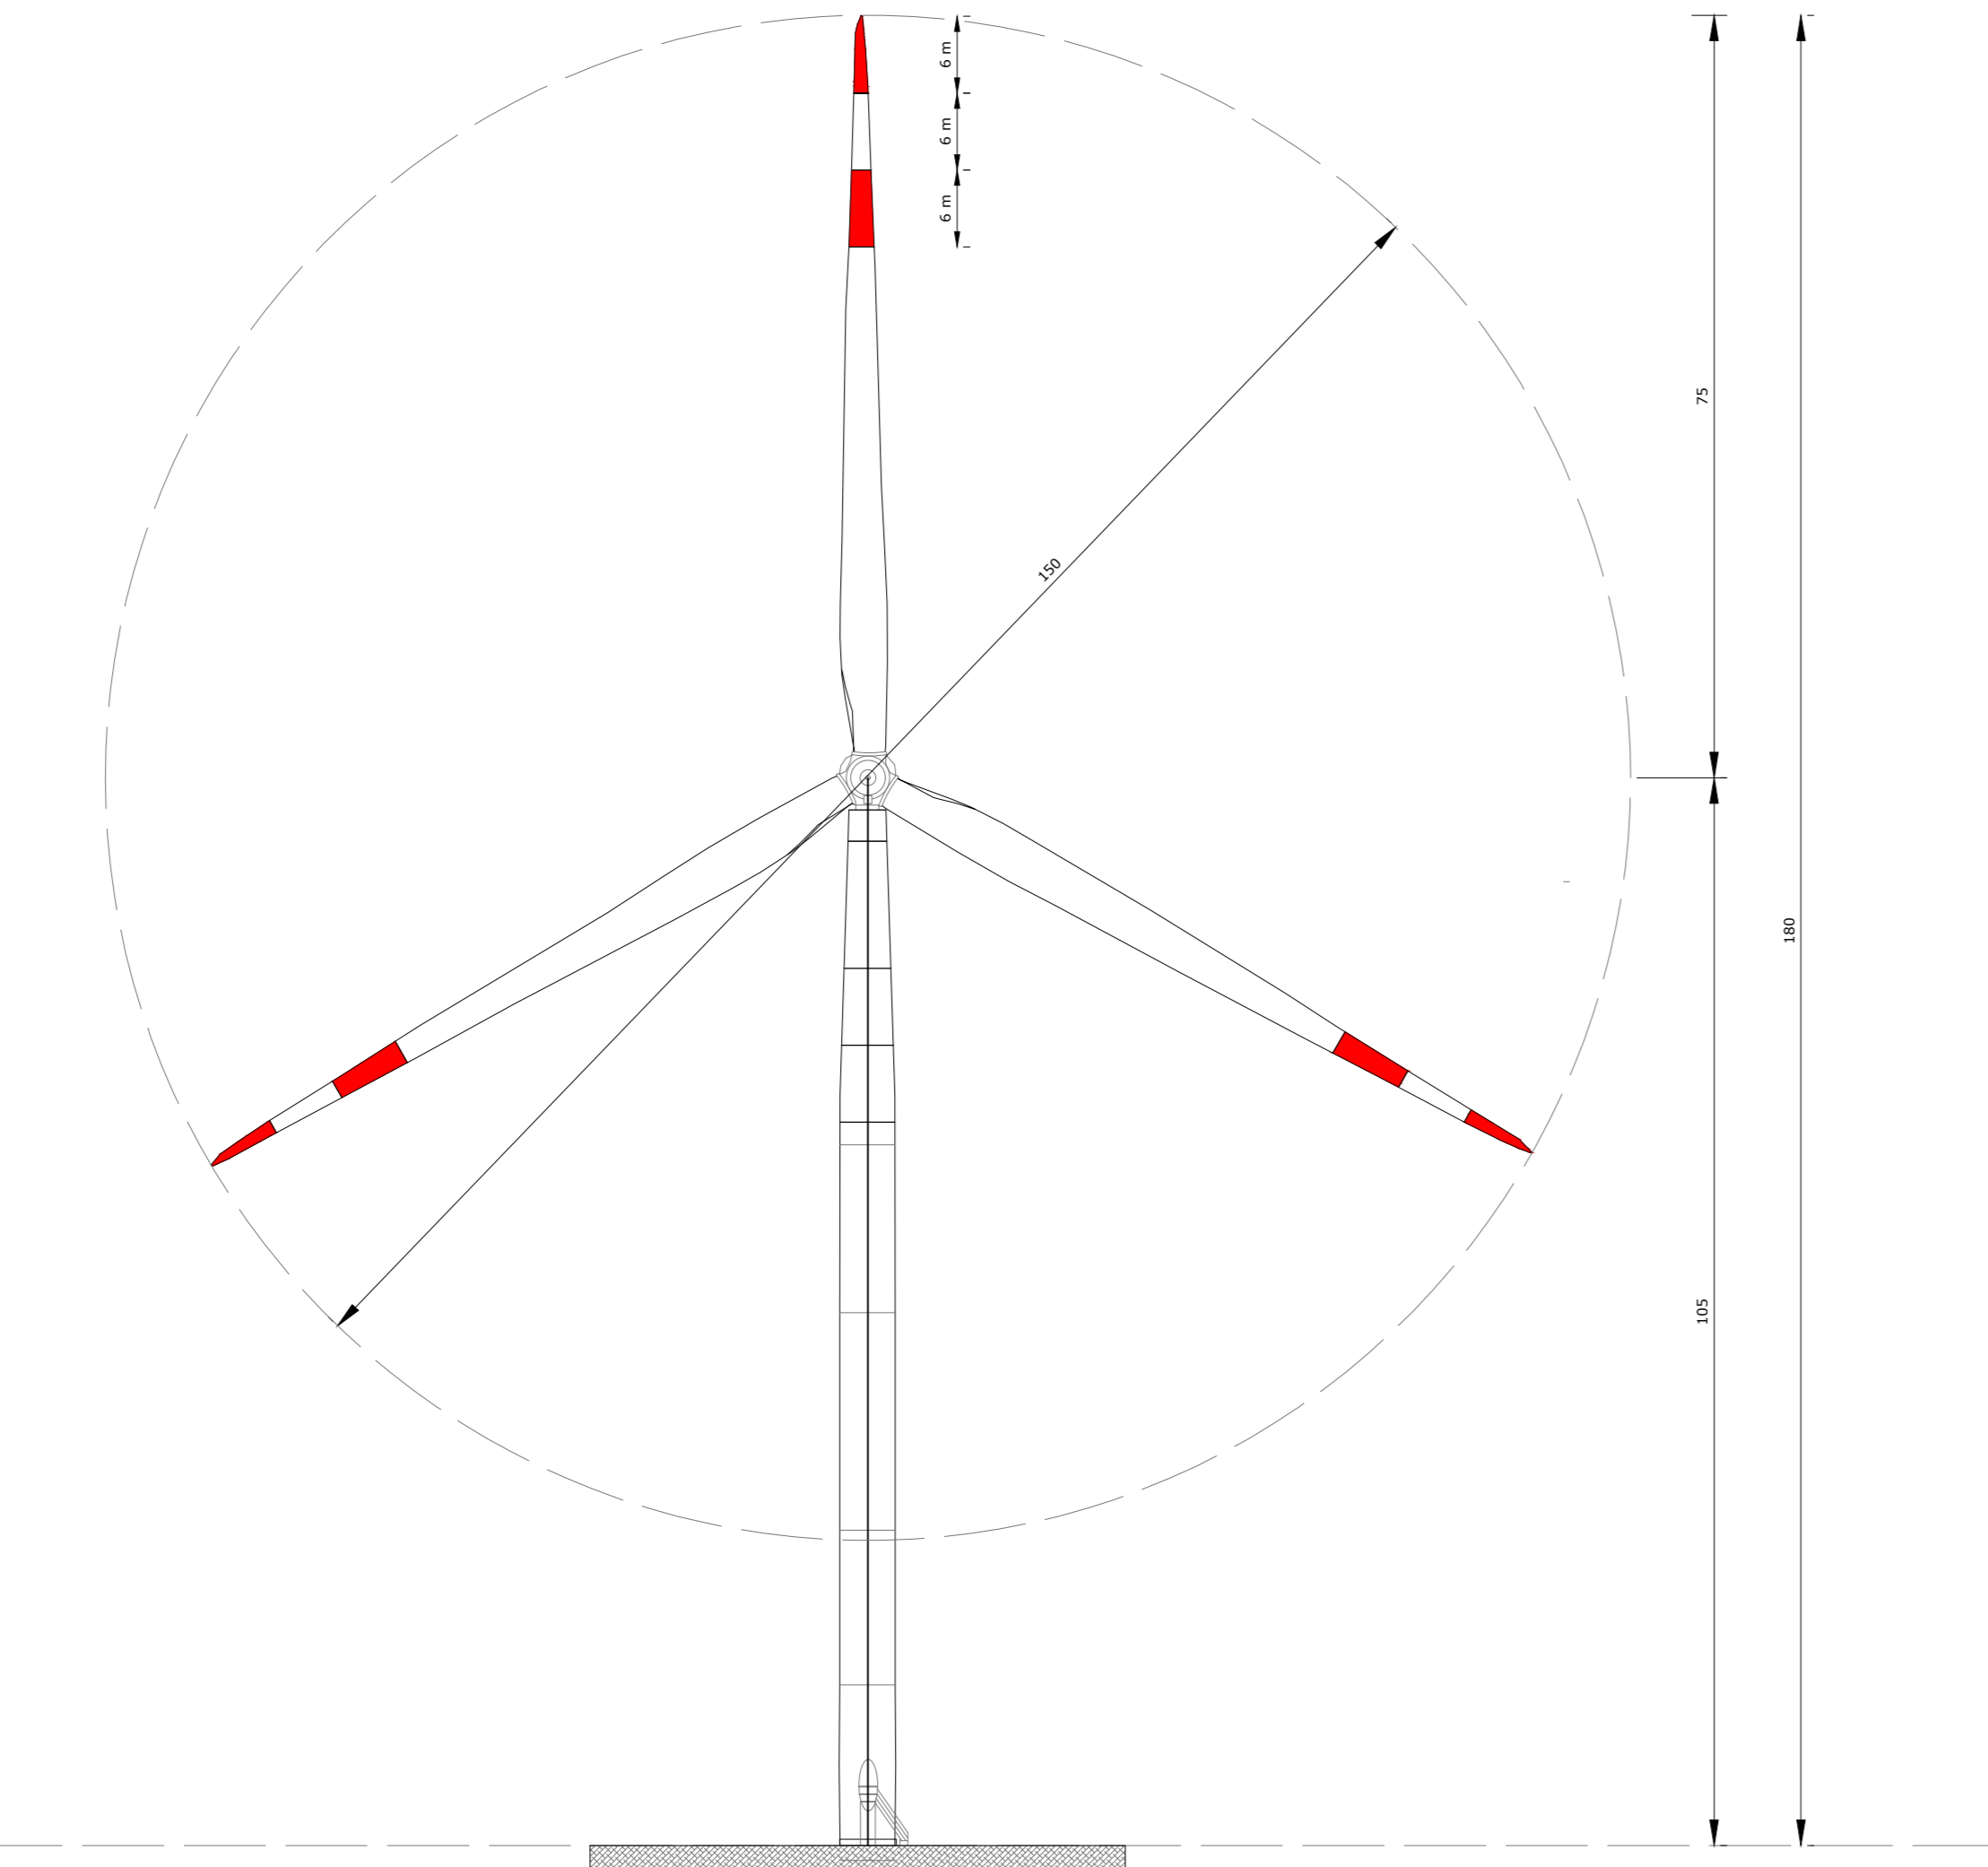

PROSPETTI AEROGENERATORI - PROPOSTA DI ADEGUAMENTO TECNICO

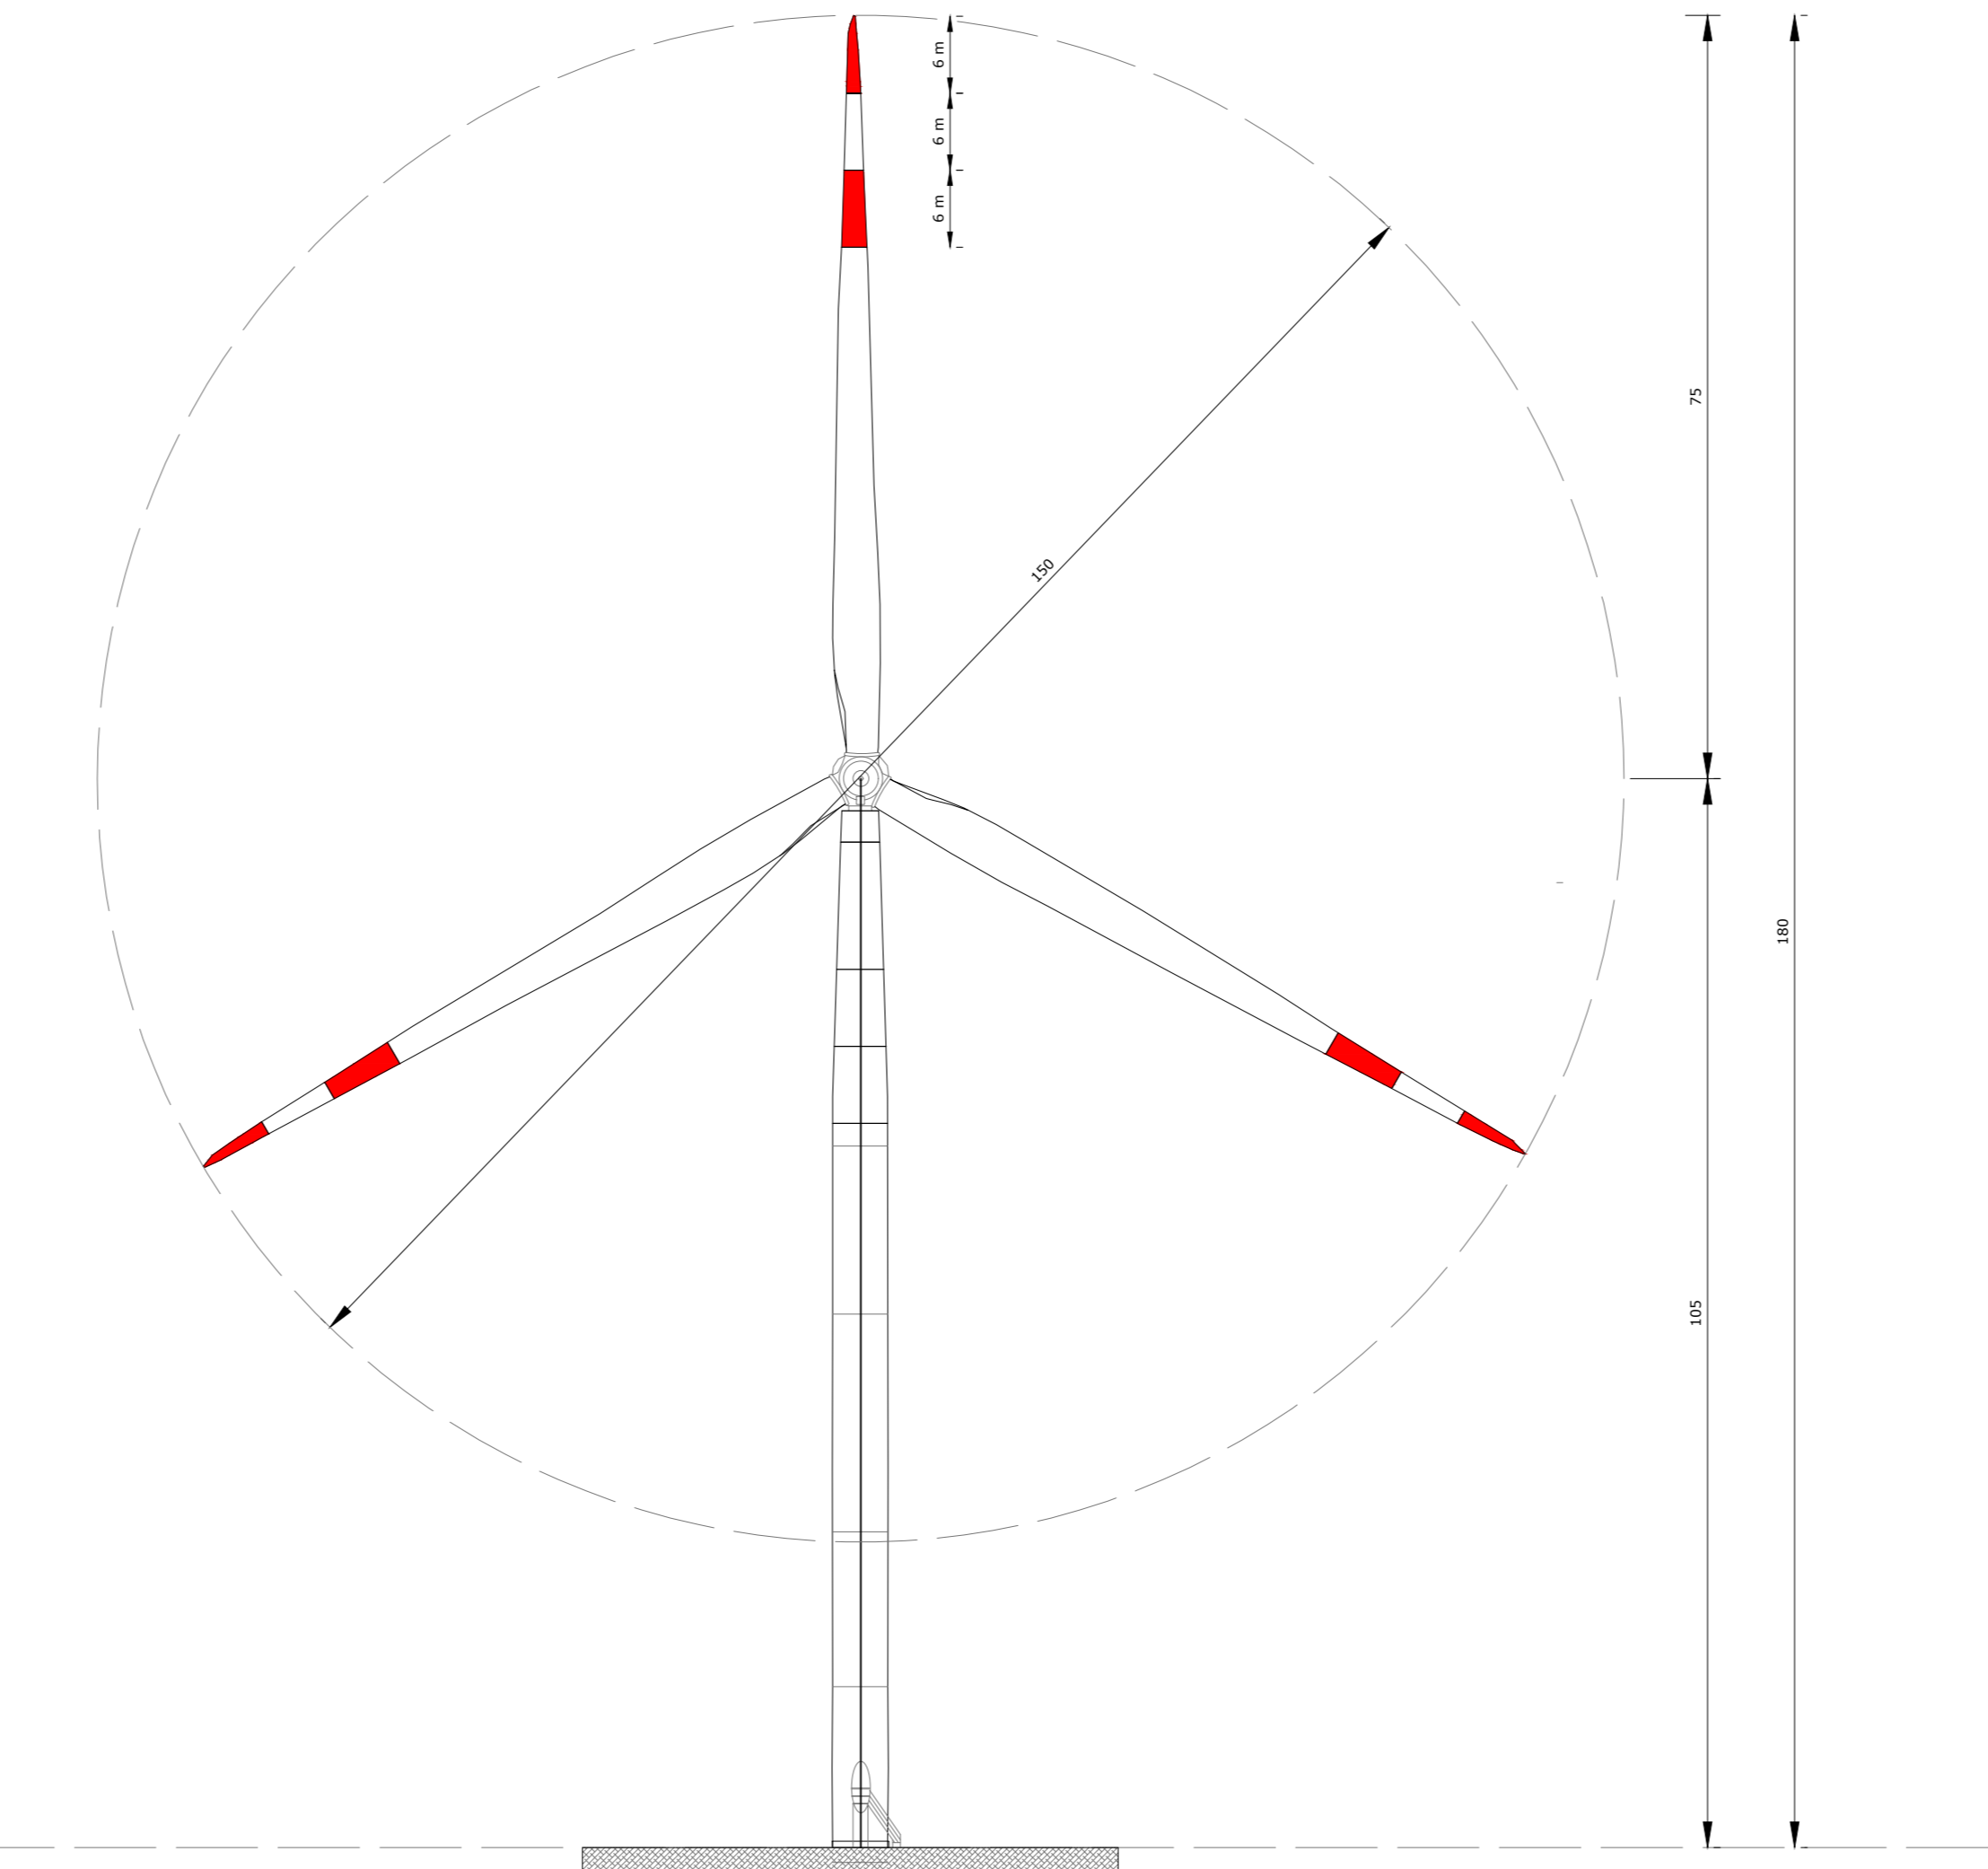

WTG MODELLO VESTAS V150 Hm = 105 M, 5.6 MW

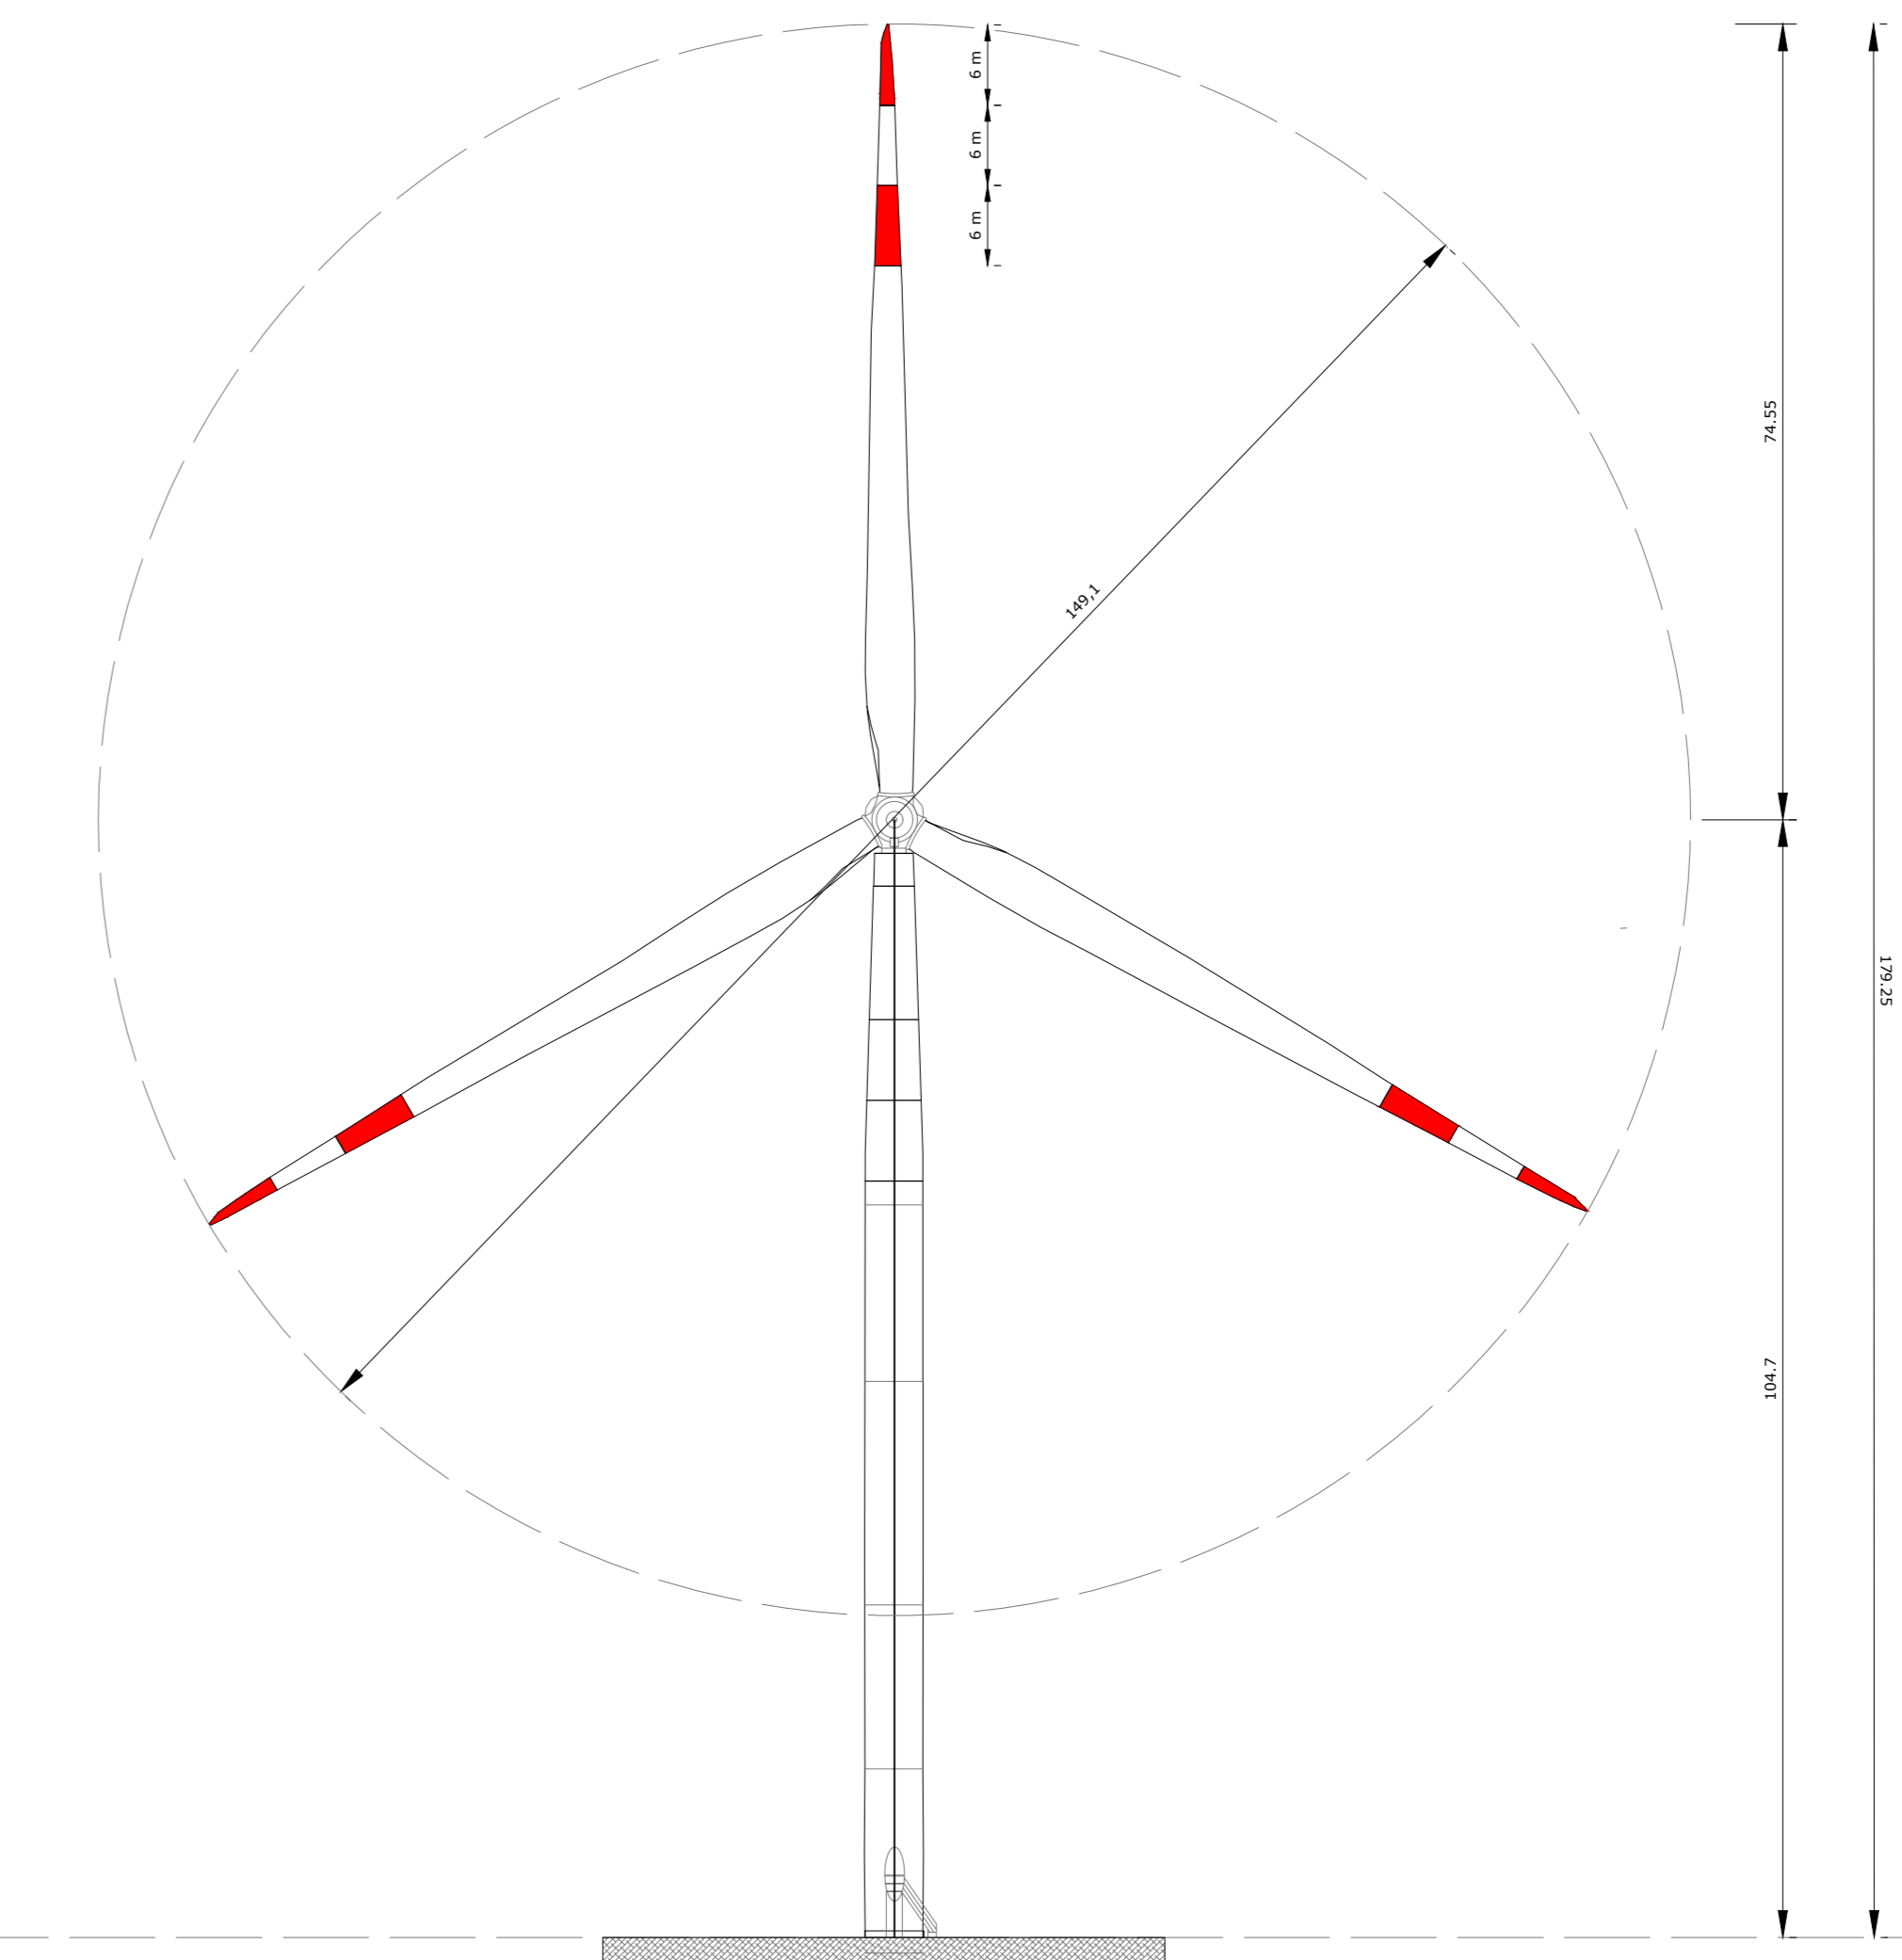

WTG MODELLO NORDEX N149 Hm = 104.7 M, 5.6 MW

REGIONE CAMPANIA
PROVINCIA DI AVELLINO

Comune:
Ariano Irpino
Località "Mezzana Forte - Corsaro - Costa Vaccara"

ADEGUAMENTO TECNICO DEL PROGETTO DELL'IMPIANTO EOLICO
AUTORIZZATO CON D.D. 34/2011, D.D. 368/2013, D.D. 114/2018 E
D.D. 115/2018 - 15 AEROGENERATORI

Sezione 5:
ELABORATI SPECIALISTICI
Titolo elaborato:
5.1 - CONFRONTO PROSPETTI AEROGENERATORI

N. Elaborato: 5.1

Committente

C.E.A. S.r.l.

sede Via Leonardo da Vinci 15,
Bolzano (BZ)
P.IVA. 02460110642

Progettazione

TENPROJECT

sede legale e operativa
San Giorgio Del Sarnio (BN) via de Gasperi 61
sede operativa
Lucera (FG) S.S. 17 loc. Vaccarella snc c/o Villaggio Don Bosco
P.IVA. 01465940623
Azienda con sistema gestione qualità Certificato N. 50 100 11873

Progettista

Dott. Ing. Domenico Antonio Nuzzolo

Progettista

Dott. Ing. Domenico Antonio Nuzzolo

| Rev. | Data | Elaborazione | Approvazione | Emissione | DESCRIZIONE |
|------|-------------|--------------|--------------|-----------|---------------------|
| 00 | LUGLIO 2021 | sgia | PM | NF | Emissione Elaborato |
| | | PR | PM | NF | Emissione Elaborato |
| | | sgia | sgia | sgia | DESCRIZIONE |

Nome File sorgente: ARI_PV_55_1_CA.dwg Nome file stampa: ARI_PV_55_1_CA.pdf Formato di stampa: 420 x 1370