




**ALLARGAMENTO SS77
IN RILEVATO IN RETTIFILLO CON CORSIE DI ENTRATA E USCITA**
SCALA 1:100

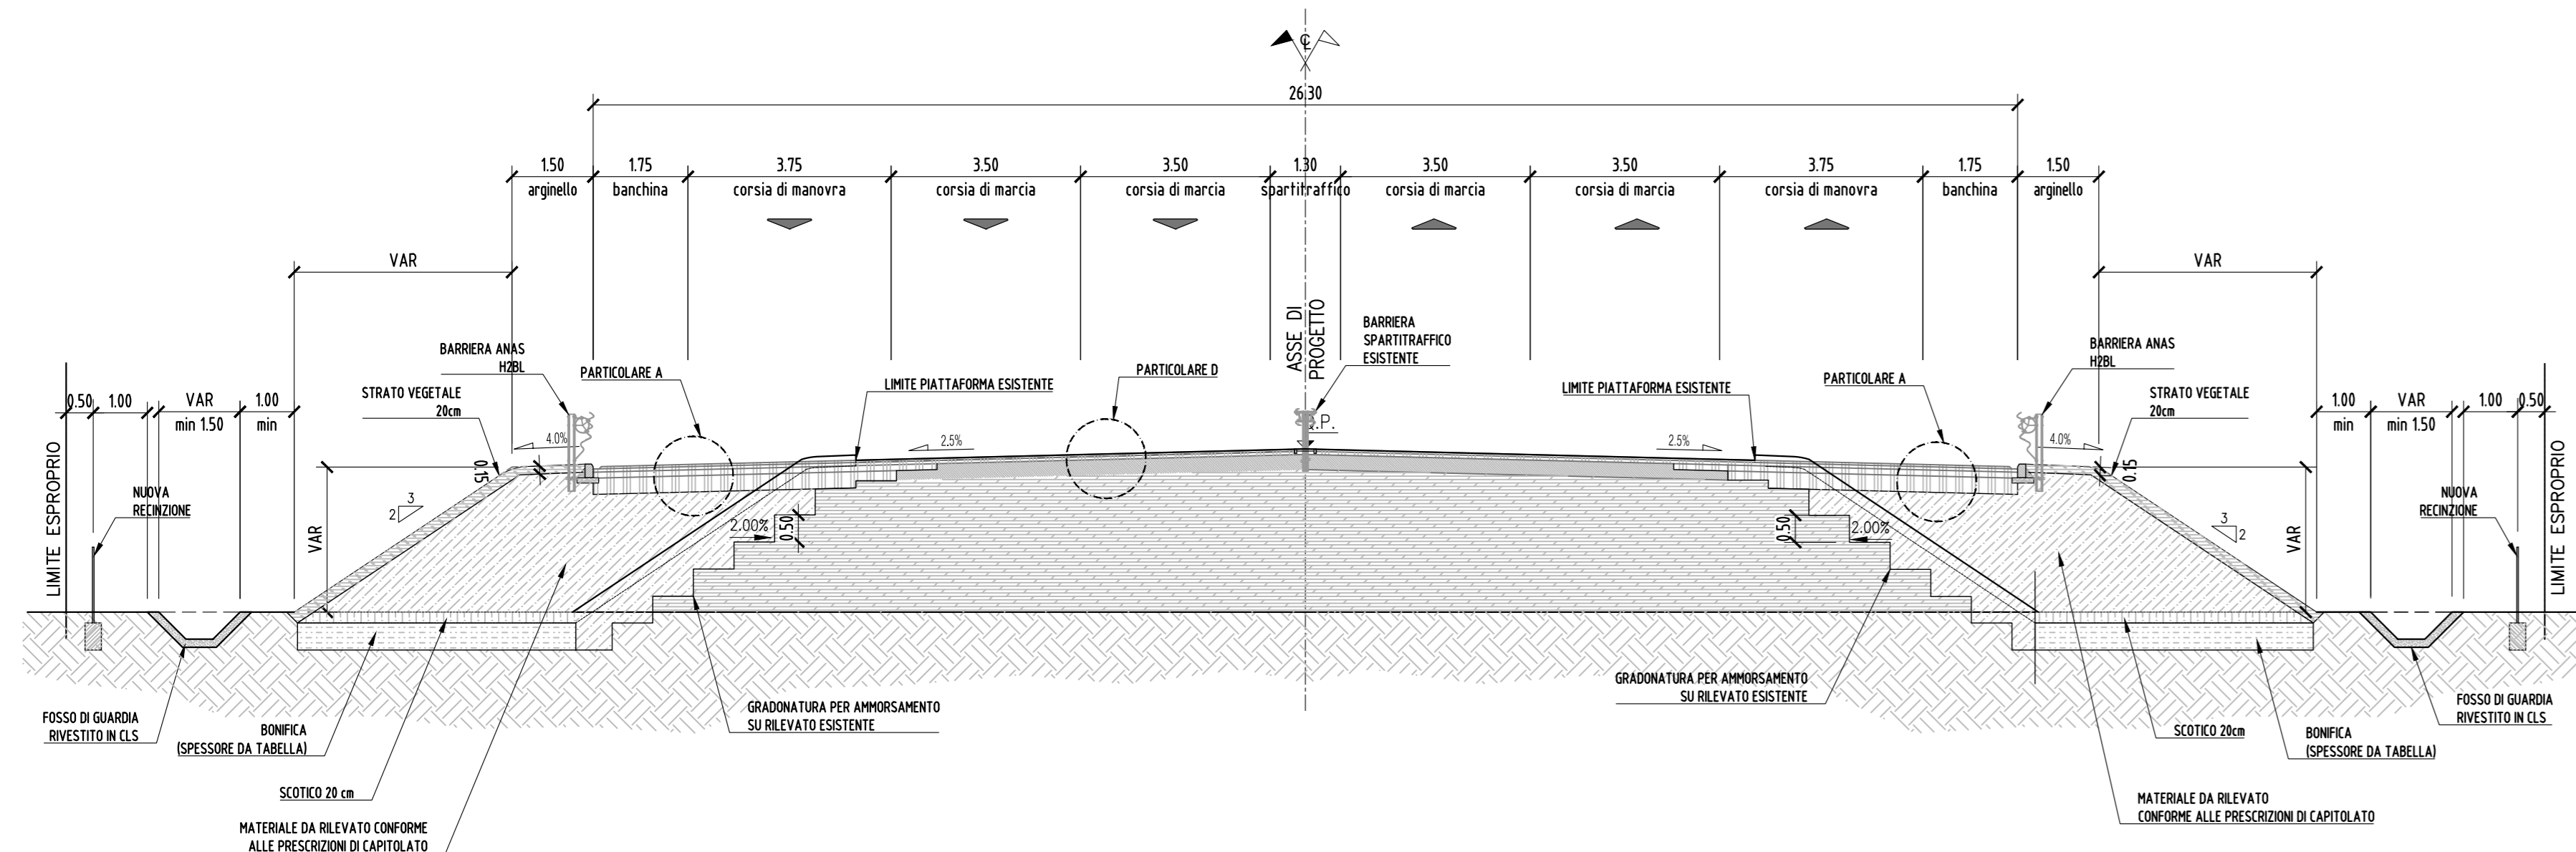


**ALLARGAMENTO SS77
IN RILEVATO IN CURVA CON CORSIE DI ENTRATA E USCITA**
SCALA 1:100

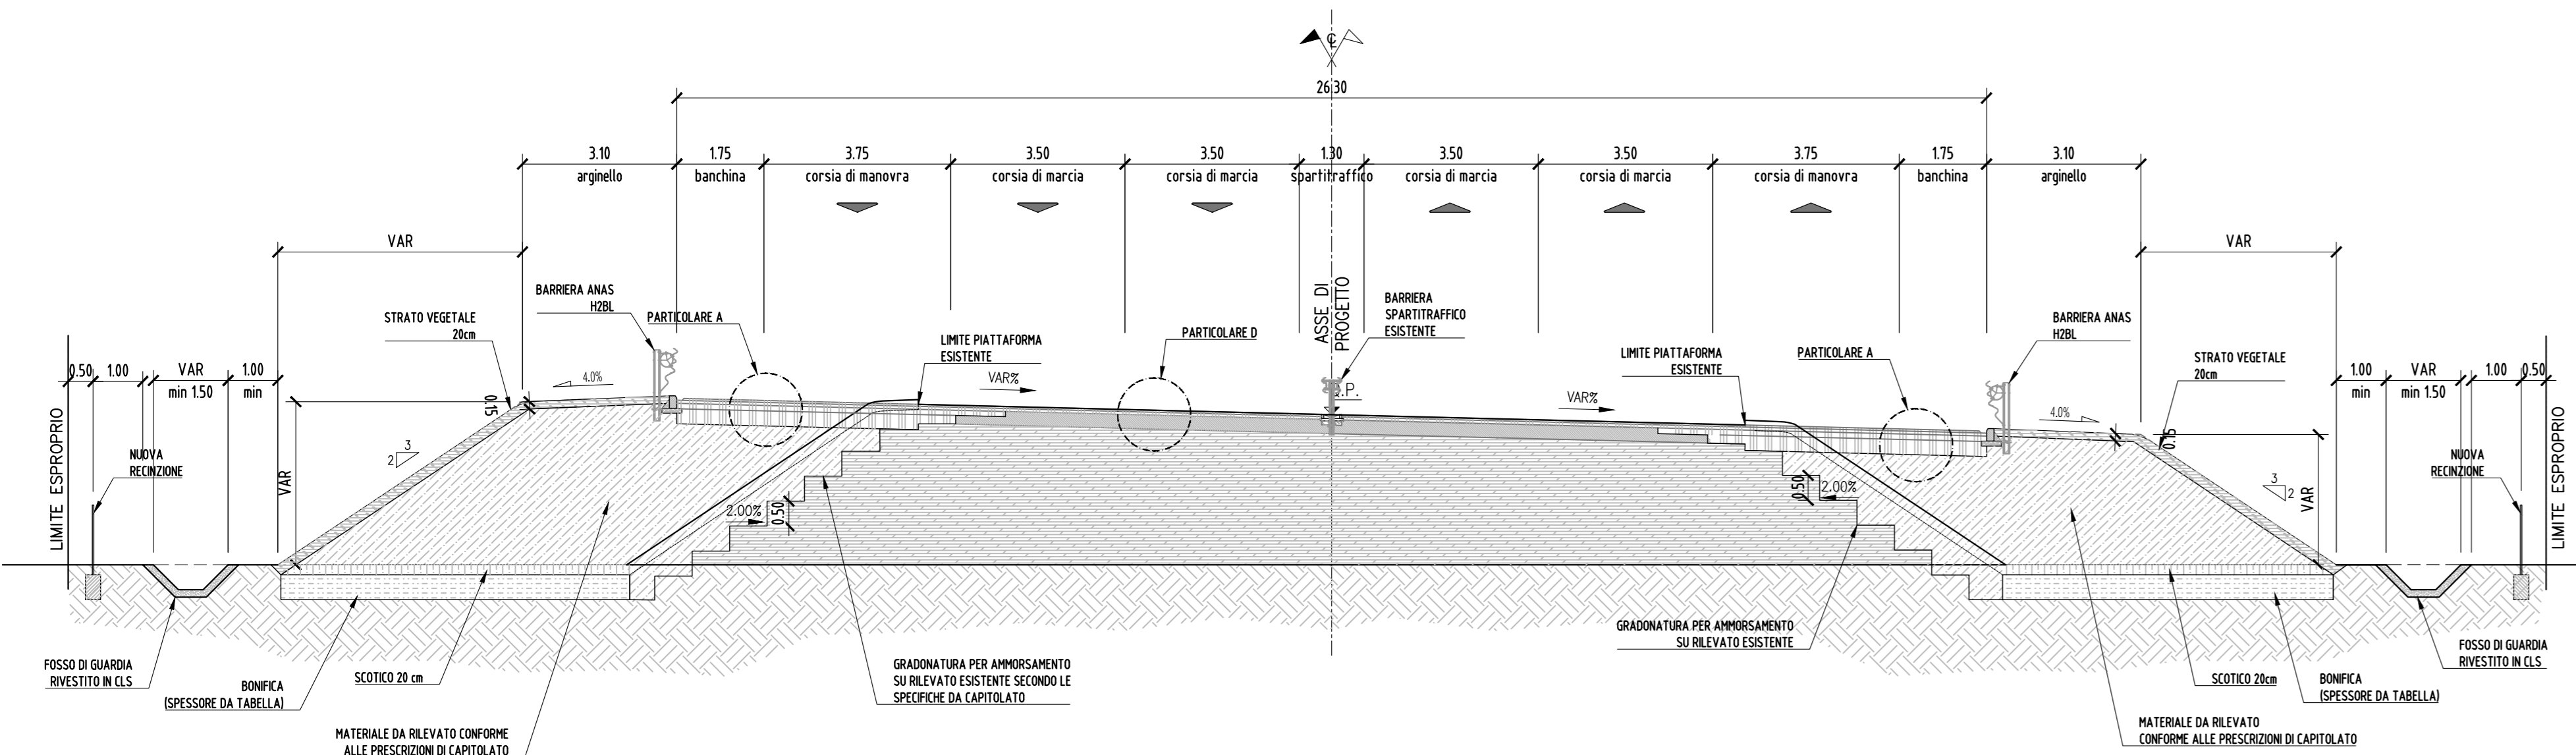


RAMPA MONODIREZIONALE
SCALA 1:100

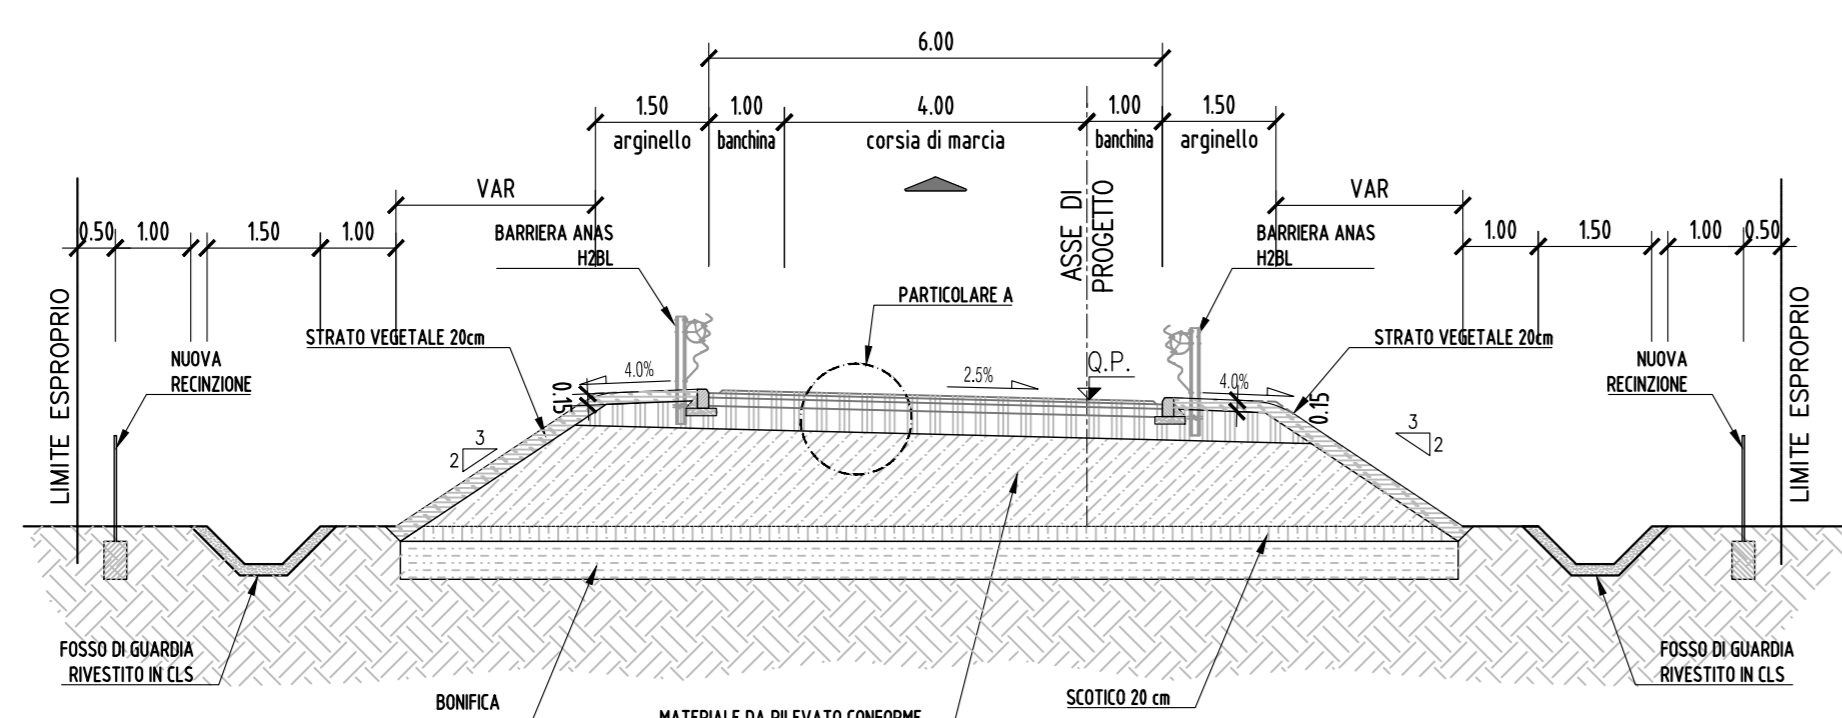


**RAMPA MONODIREZIONALE
CON ARGINELLI A VARIABILE**
SCALA 1:100

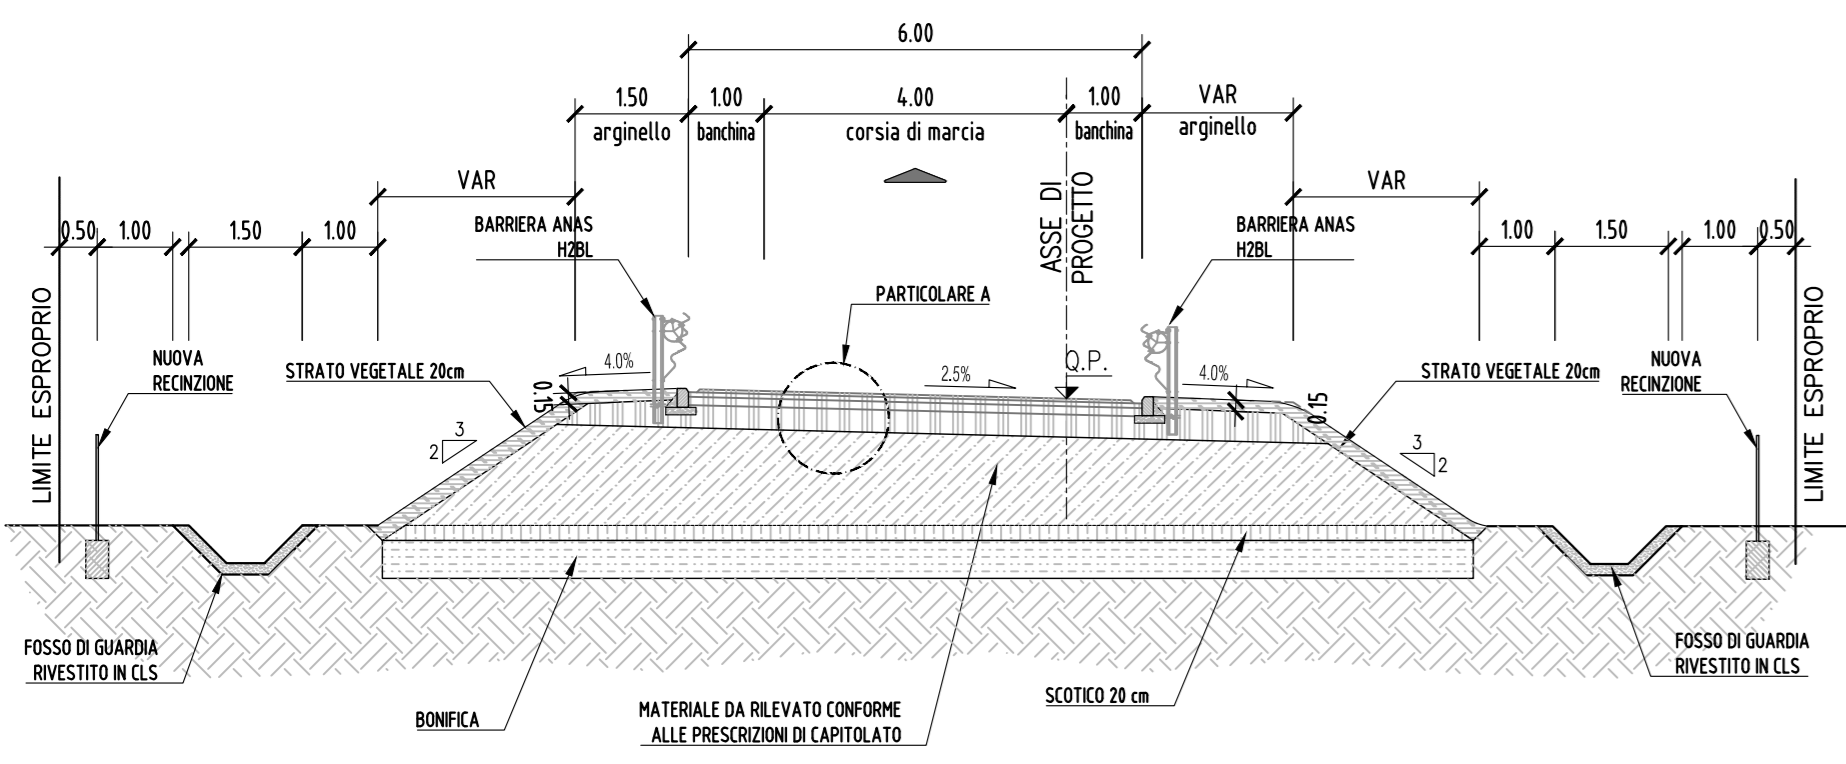


RAMPA BIDIREZIONALE
SCALA 1:100

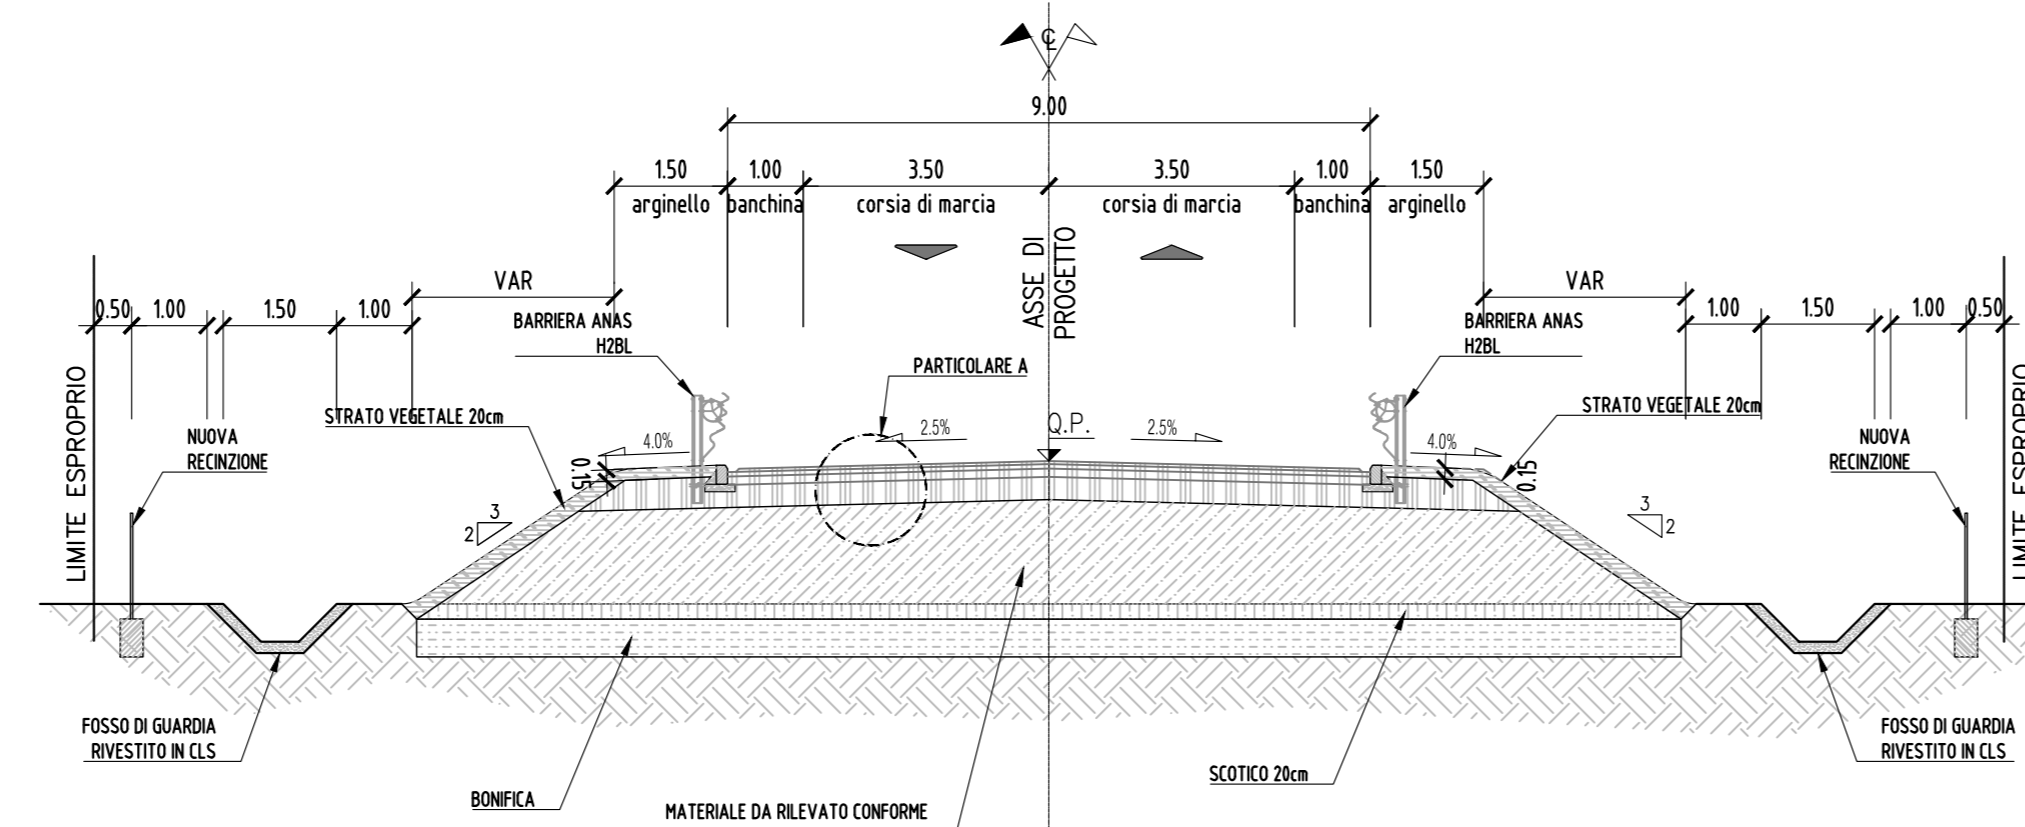

DETTAGLIO AMMORSAMENTO
SCALA 1:25

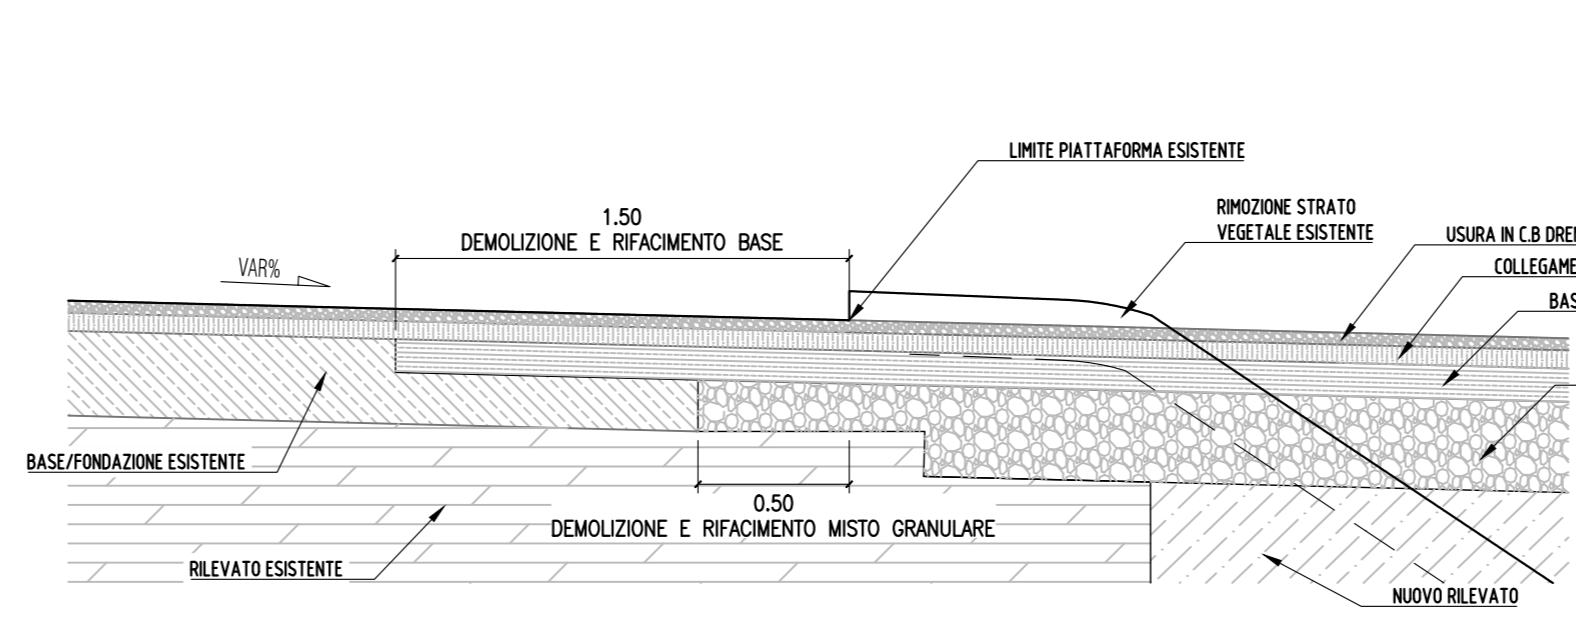


DETTAGLIO ARGINELLO
SCALA 1:25

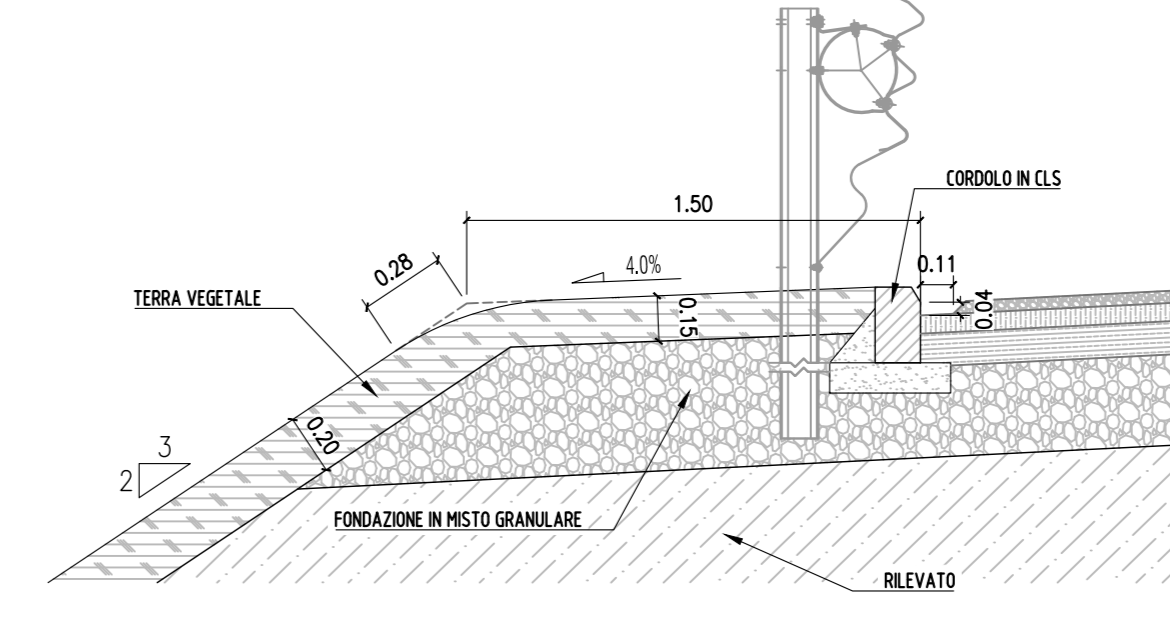


DETTAGLIO PAVIMENTAZIONE


PARTICOLARE A
SCALA 1:10

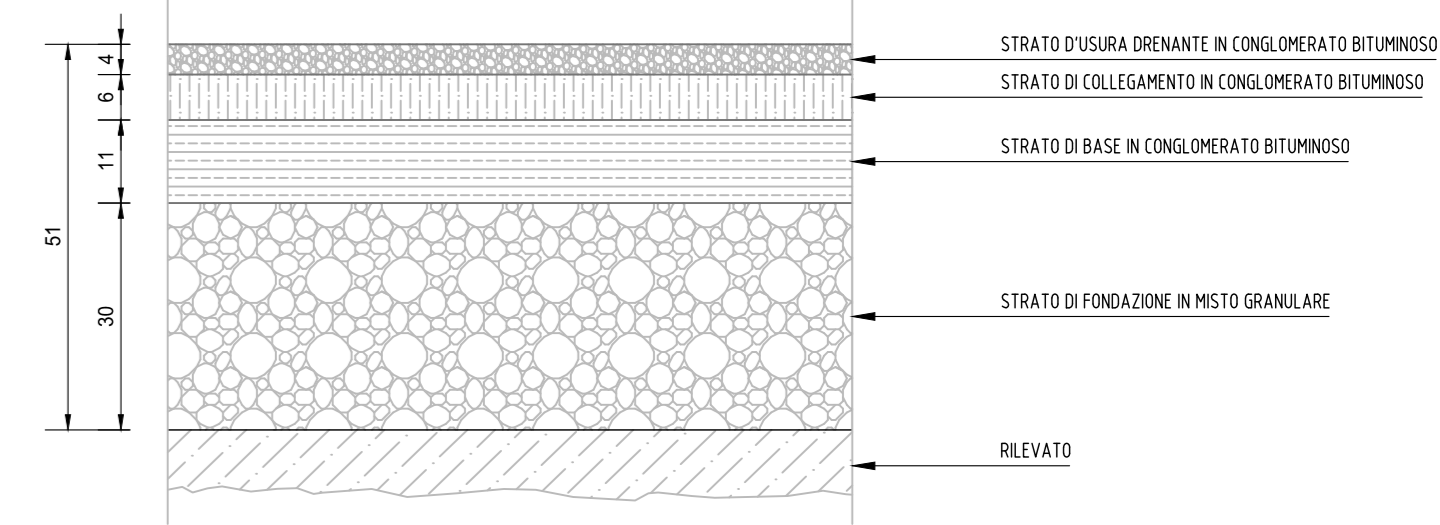


PARTICOLARE B
SCALA 1:10

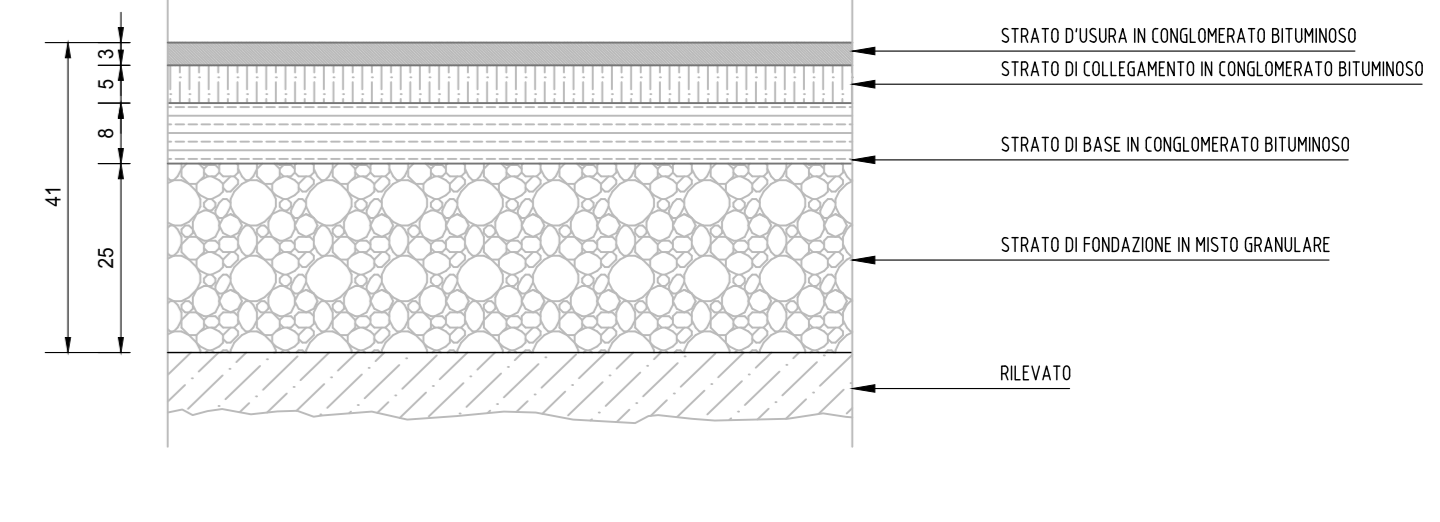


PARTICOLARE C
SCALA 1:10

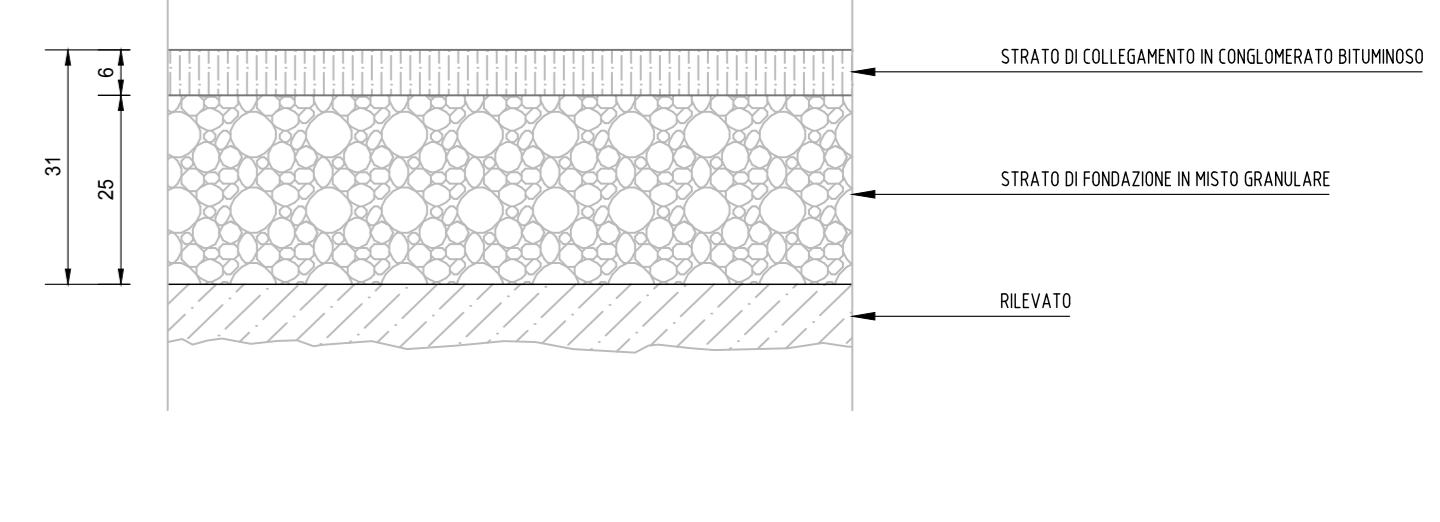


PARTICOLARE D
SCALA 1:10

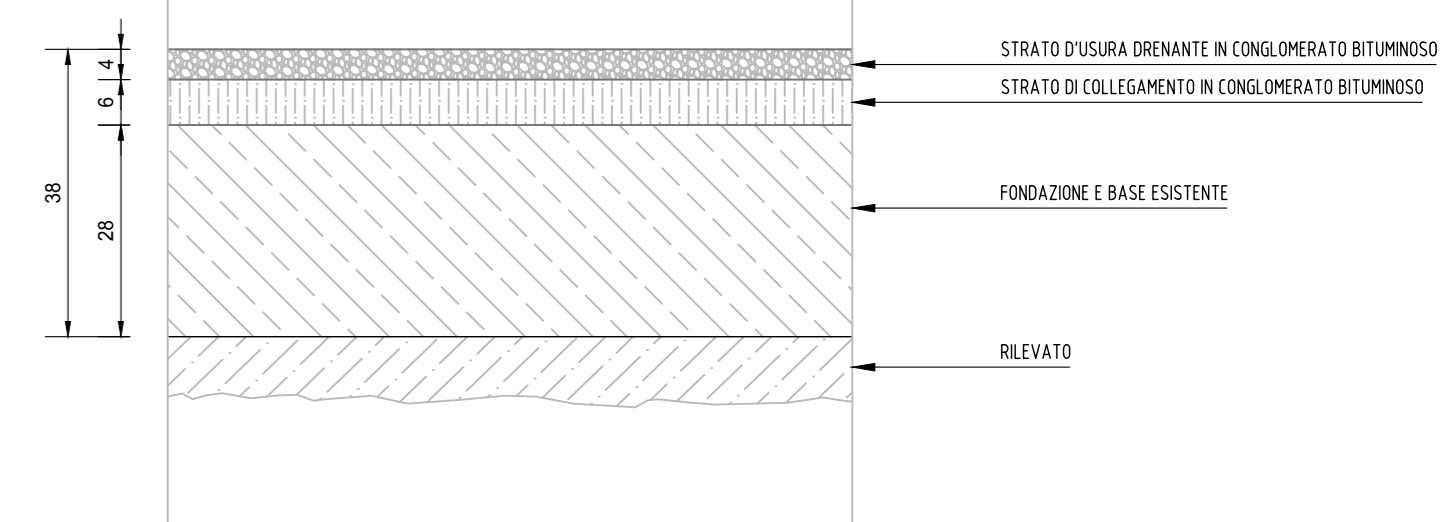


PARTICOLARE E
SCALA 1:10

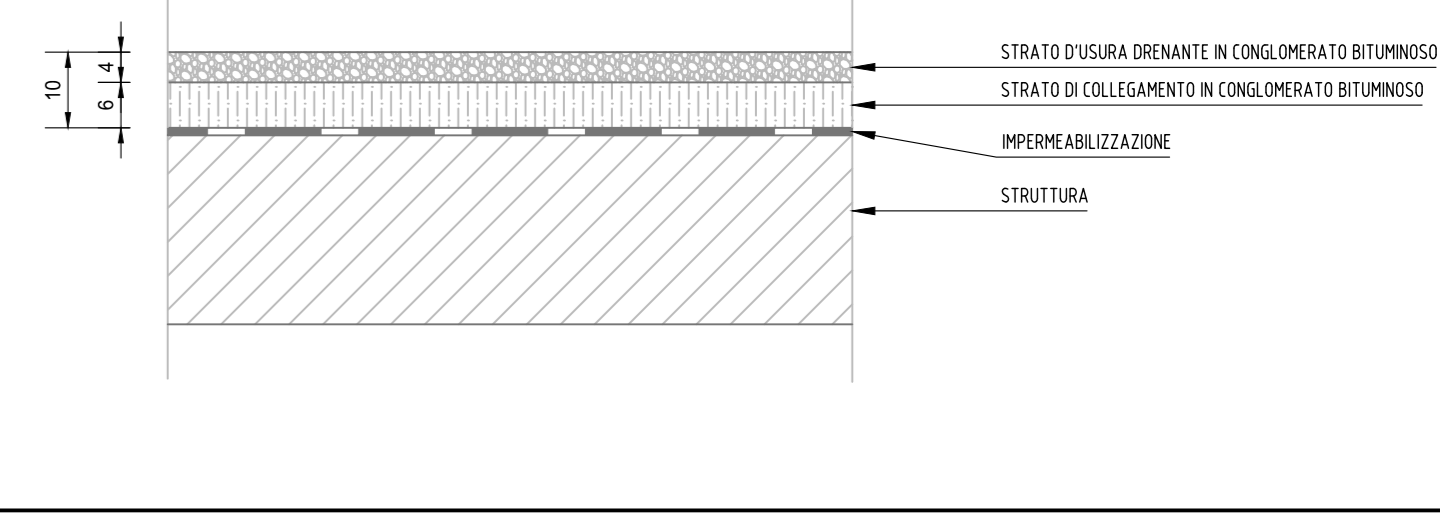


SCHEMA SS77 ESISTENTE
SCALA 1:100

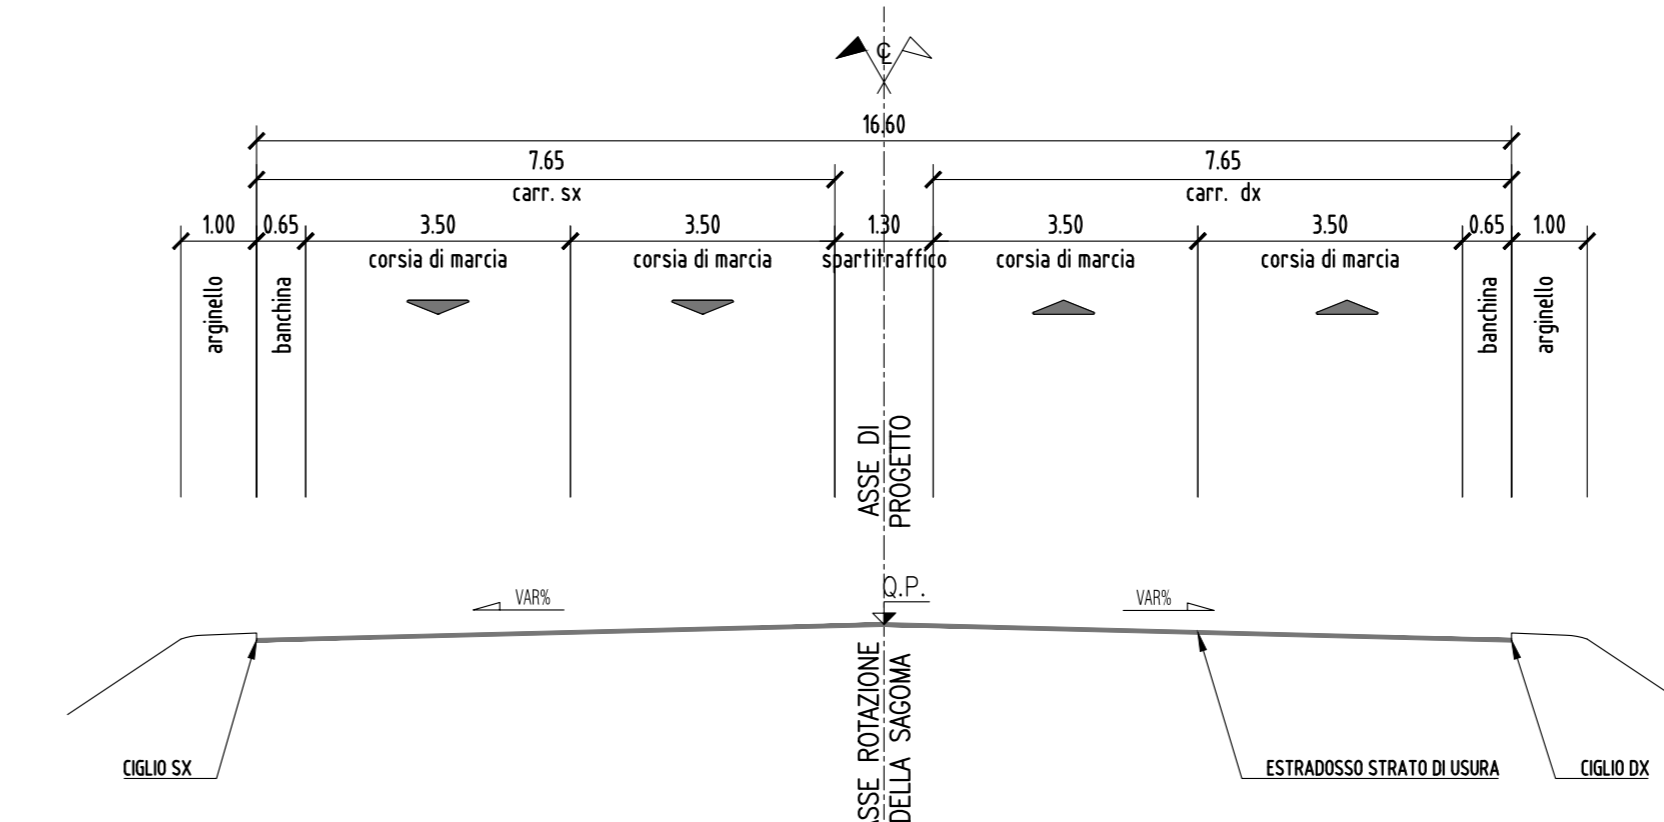

SCHEMA AMPLIAMENTO SS77 IN PROGETTO
SCALA 1:100

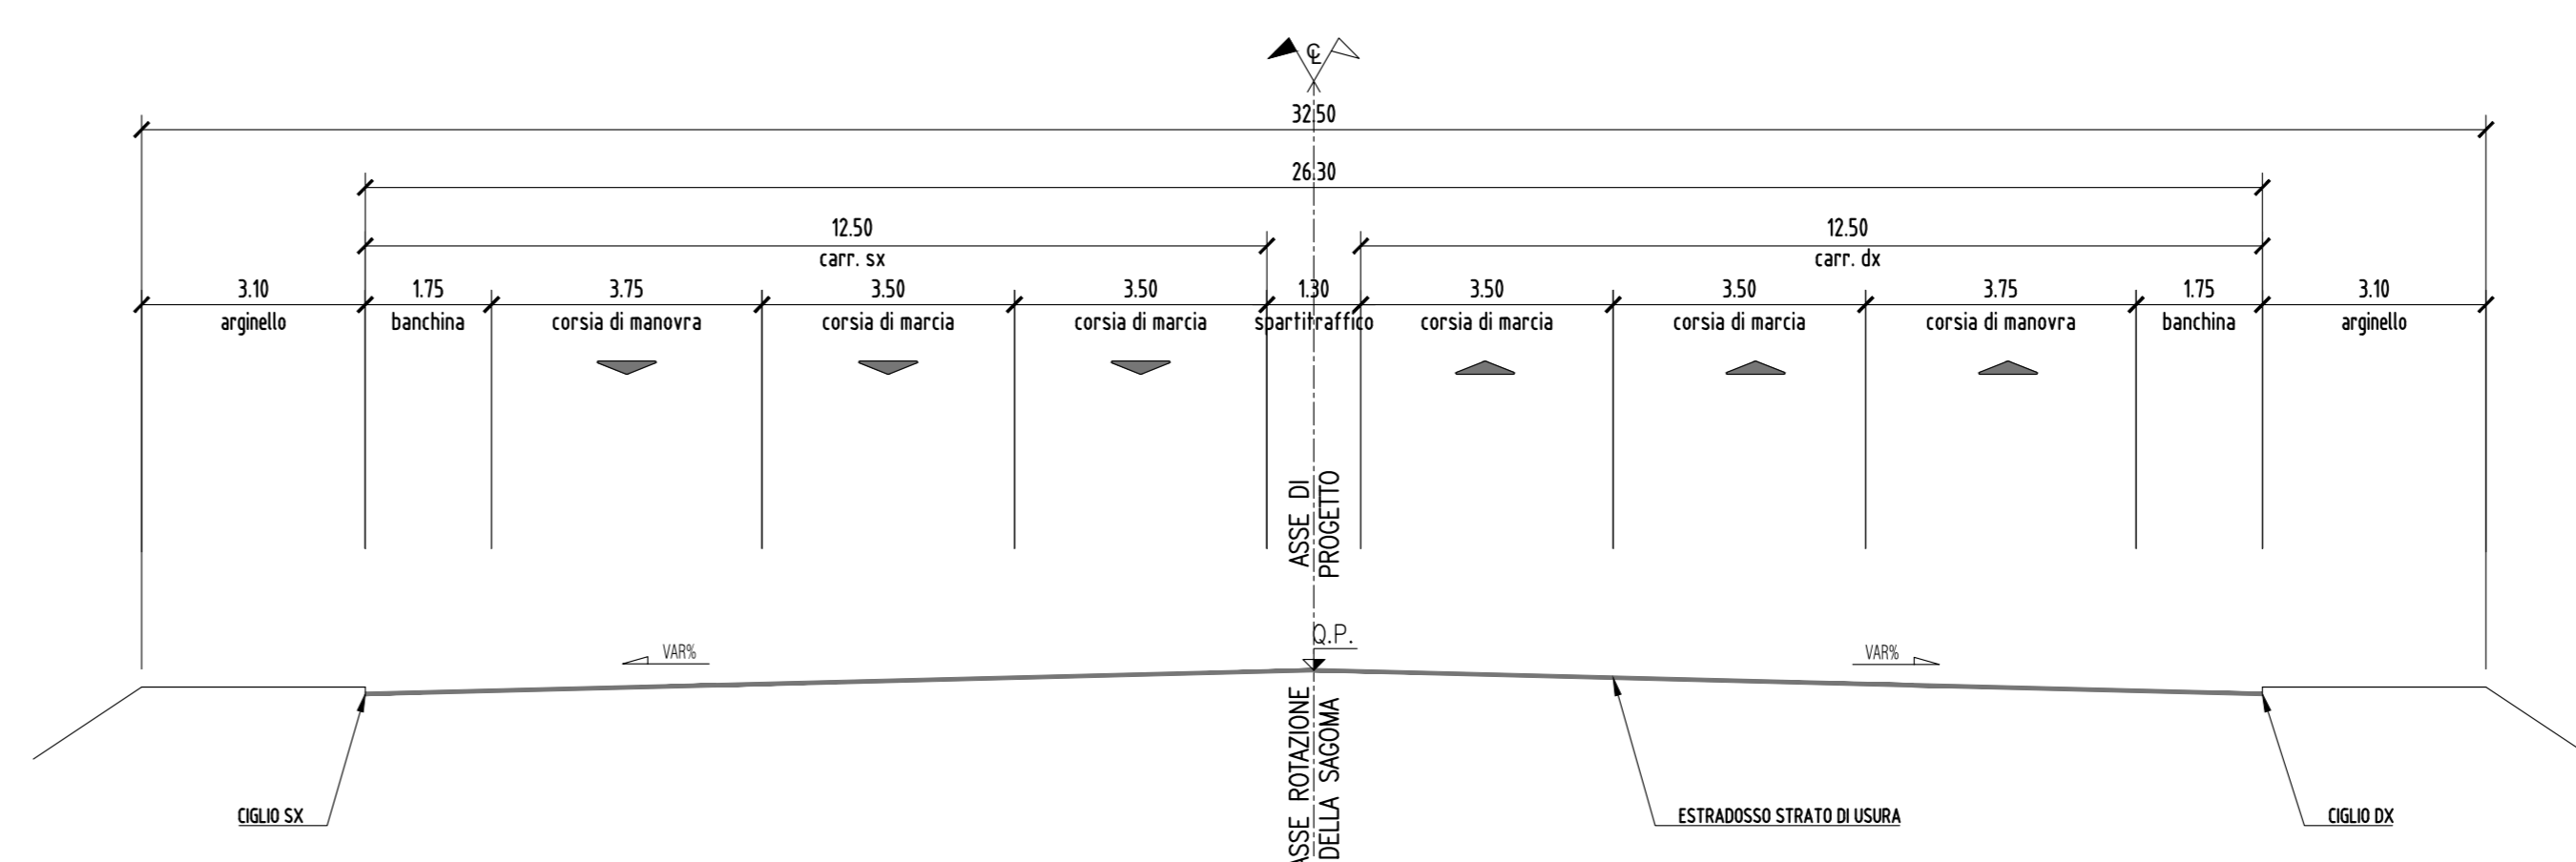

SCHEMA SS77 - FUTURO AMPLIAMENTO A STRADA DI CATEGORIA B
SCALA 1:100

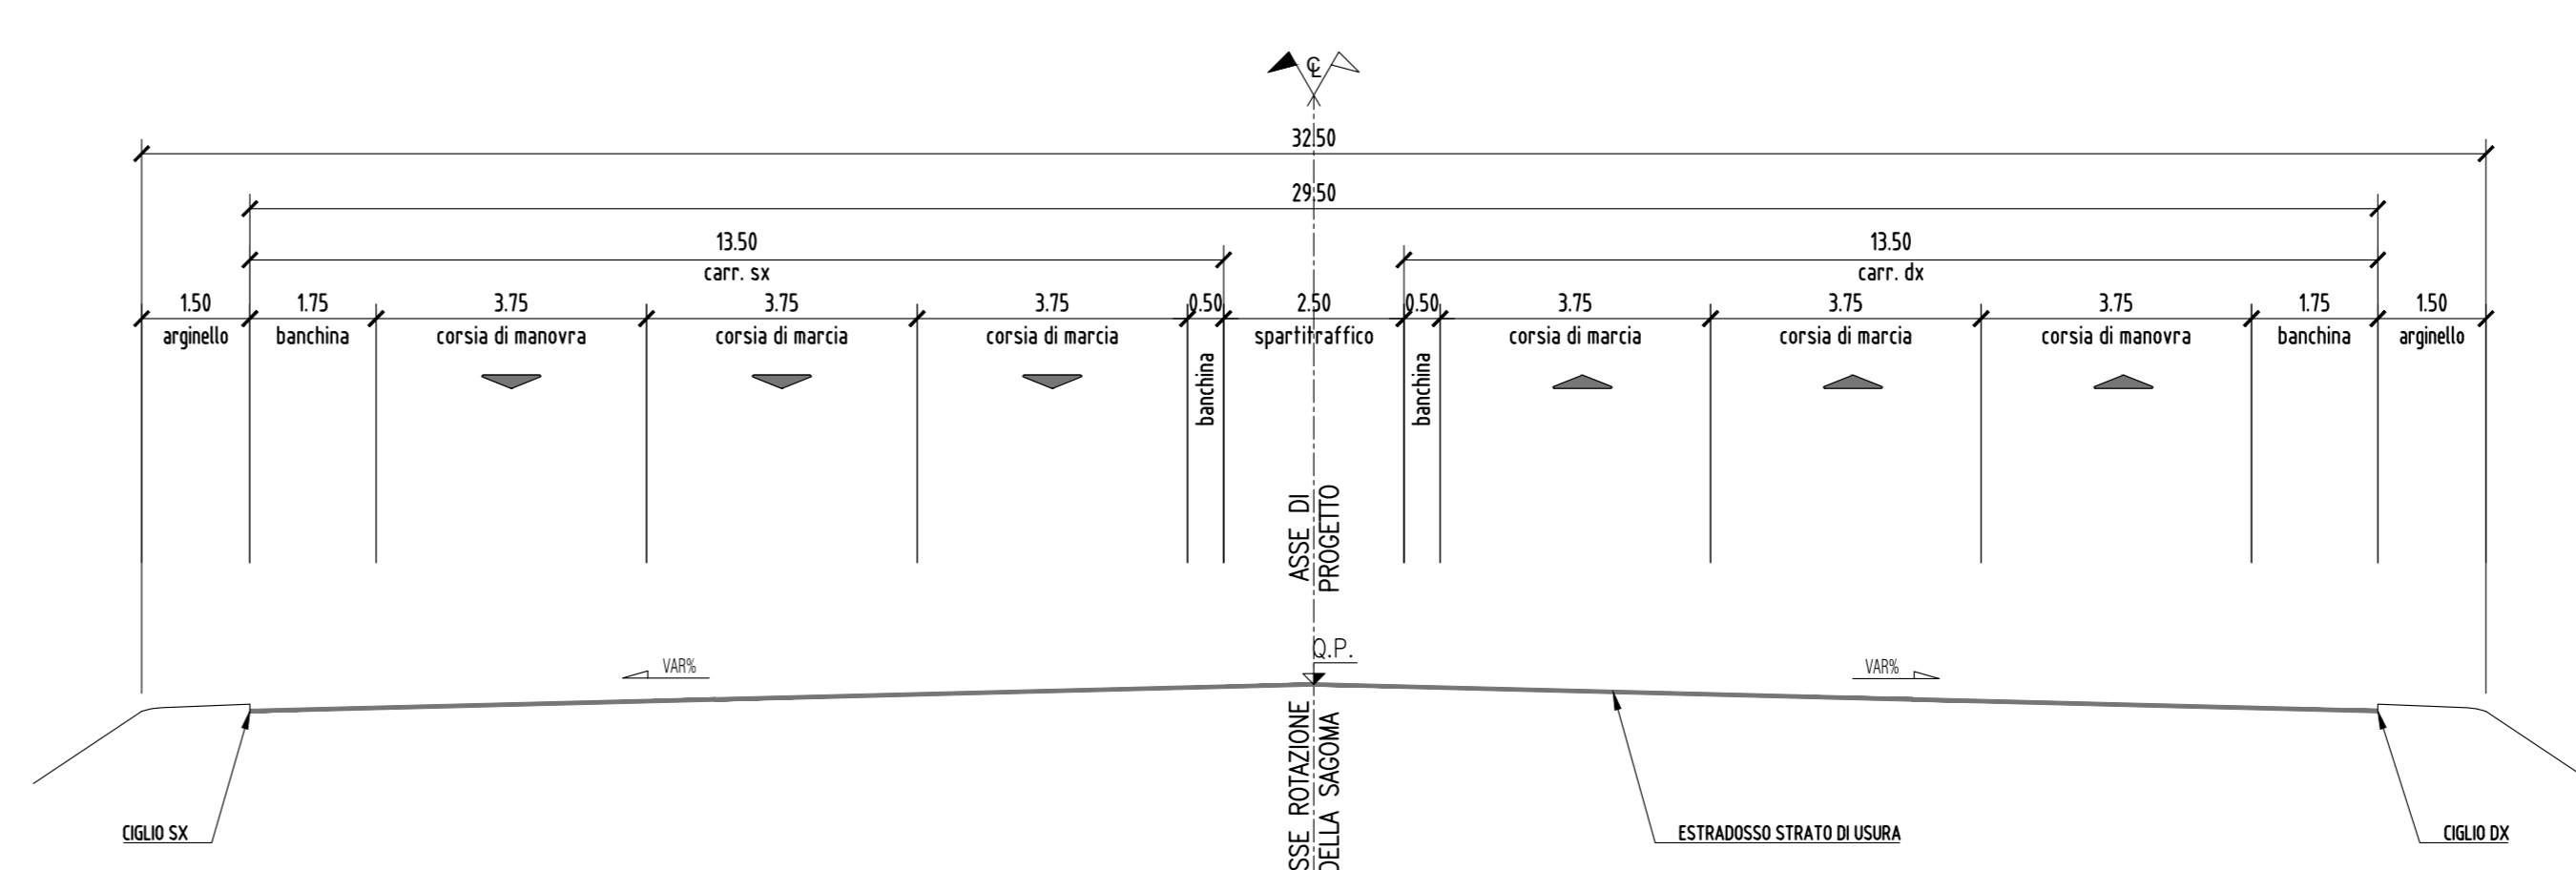

Tratto	Spessore bonifica (cm)	
	0+00	0+040
tratto 1	0+325	0+525
	0+650	1+100
	1+100	1+600
	1+925	2+750
	2+750	3+000
tratto 2	3+075	3+200
	3+470	4+280
	4+450	5+000
Svincolo SS77	30	
Altre strade	30	



ASSE VIARIO MARCHE - UMBRIA E QUADRILATERO DI PENETRAZIONE INTERNA
Sublotto 2.2: Intervalliva Macerata - allaccio funzionale della SS77 alla città di Macerata alle località "La Pieve" e "Mattei"

PROGETTO DEFINITIVO

IL GEOLOGO Dott. Geol. Salvatore Marino Ordine dei geologi della Regione Lazio n. 1069	I PROGETTISTI SPECIALISTICI Ing. Ambrogio Signoroli Ordine Ingegneri Provincia di Roma n. A35111	PROGETTAZIONE ATI: (Mandatario) GPI INGEGNERIA GESTIONE PROGETTI INGEGNERIA s.r.l.
COORDINATORE PER LA SICUREZZA IN FASE DI PROGETTAZIONE Ing. Valerio Guidobaldi Ordine Ingegneri Provincia di Roma n. A39025	Ing. Moreno Paffi Ordine Ingegneri Provincia di Perugia n. A2657	(Mandatario) costruttori
VEDI: IL RESPONSABILE DEL PROCEDIMENTO Ing. Igino Faravelli	Ing. Claudio Muller Ordine Ingegneri Provincia di Roma n. 15754	(Mandatario) engeko
IL PROGETTISTA E RESPONSABILE DELL'INTEGRAZIONE DELLE PREVISIONI SPECIALISTICHE (DPR 207/20 ART. 15 COMMA 1) Dott. Ing. GIORGIO GIANNINI Ordine Ingegneri Provincia di Roma n. 20629		

**ASSE PRINCIPALE
SEZIONI TIPO E PARTICOLARI
SEZIONI TIPOLOGICHE - Tav. 2**

CODICE PROGETTO OPERA LOTTO STATO SETTORE	NOME FILE L0703.MC.D.P.GENER.00.TRA.SZT.002.B	REVISIONE	SCALA
LO703 MC D P	GENE R 00 T R A S Z T I 0 0 2	B	1:100
B	Revisione istruttoria Prot. QM 0002937 del 17/06/2020	Ott. 2020	Maggiore Resto Guiducci
A	Emissione	Marzo 2020	Maggiore Resto Guiducci
REV.	DESCRIZIONE	DATA	REDDATTO VERIFICATO APPROVATO