



PIANTA SCAVI PRIMA FASE  
1:100


PIANTA SCAVI SECONDA FASE  
1:100

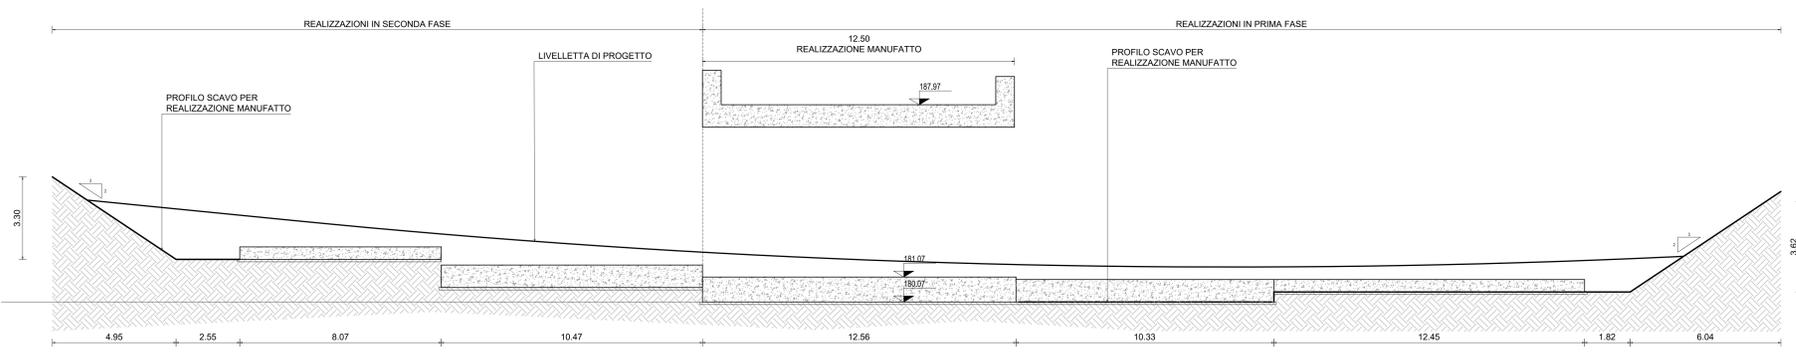

SEZIONE  
1:100

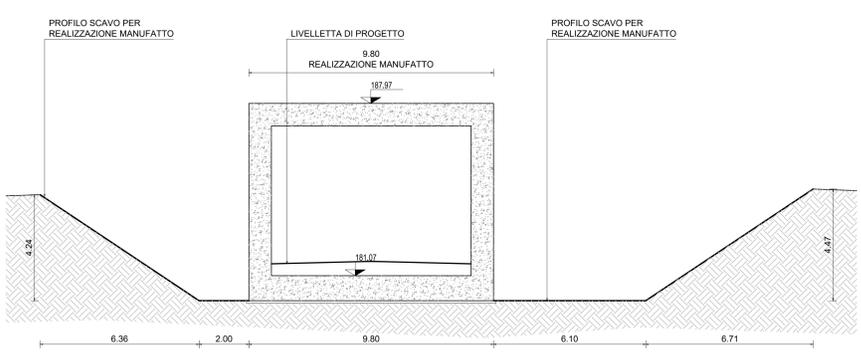

SEZIONE PROGR. 0+180.00  
1:100

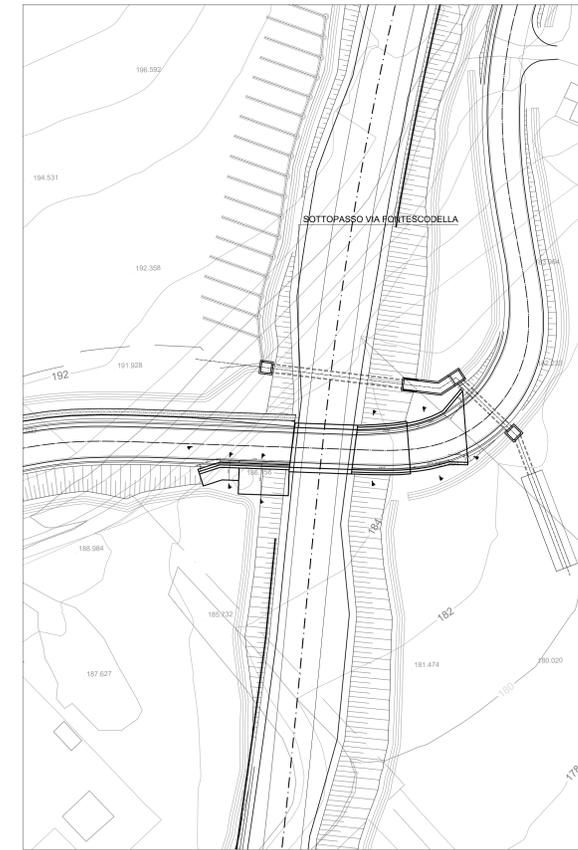

PLANIMETRIA  
1:500

- FASI DI LAVORO**
- PRIMA FASE:
    - ESECUZIONE SCATOLARE E MURI LATO VALLE
    - RINTERRO A TERGO MURI E SCATOLARE LATO VALLE
  - SECONDA FASE:
    - ESECUZIONE PARATIA DI PALI
    - SCAVI E REALIZZAZIONE MURI LATO MONTE



**ASSE VIARIO MARCHE - UMBRIA E QUADRILATERO DI PENETRAZIONE INTERNA**  
 Sublotto 2.2: Intervalliva Macerata - allaccio funzionale della SS77 alla città di Macerata alle località "La Pieve" e "Mattei"

**PROGETTO DEFINITIVO**

<b>IL GEOLOGO</b> Dott. Geol. Salvatore Marino Ordine dei geologi della Regione Lazio n. 1069	<b>I PROGETTISTI SPECIALISTICI</b> Ing. Ambrogio Signorini Ordine Ingegneri Provincia di Roma n. A35111	<b>PROGETTAZIONE ATI:</b> (Mandatario) <b>GPI INGEGNERIA</b> GESTIONE PROGETTI INGEGNERIA srl
<b>COORDINATORE PER LA SICUREZZA IN FASE DI PROGETTAZIONE</b> Ing. Valerio Guidobaldi Ordine Ingegneri Provincia di Roma n. A30025	Ing. Moreno Parfili Ordine Ingegneri Provincia di Perugia n. A2657	(Mandatario) <b>cooprogetti</b> S.p.A.
<b>VISTO IL RESPONSABILE DEL PROCEDIMENTO</b> Ing. Ignazio Forattini	Dott. Ing. GIORGIO GIANCICCÒ Ordine Ingegneri Provincia di Roma n. 20629	(Mandatario) <b>engeko</b> S.p.A.

**OPERE D'ARTE MAGGIORI**  
 TRATTO 2 - SOTTOPASSO VIA PONTESCODELLA  
 Pianta e sezioni scavi

CODICE PROGETTO	OPERA	LOTTO	STATO	SETTORE	NOME FILE	MES	DISCIPLINA	TIPO DOC.	N° PROGRESS.	REVISIONE	SCALA
LO703	MC	D	P		LO703.MC.D.P.ST502.00.STR.FSE.001.B					B	varie
B	Revisione a seguito alle istruttorie Prot. QMJ 0002937										
A	Emissione					Marzo 2020				Muller	Guiducci
REV.	DESCRIZIONE					DATA	REDATTO	VERIFICATO	APPROVATO		