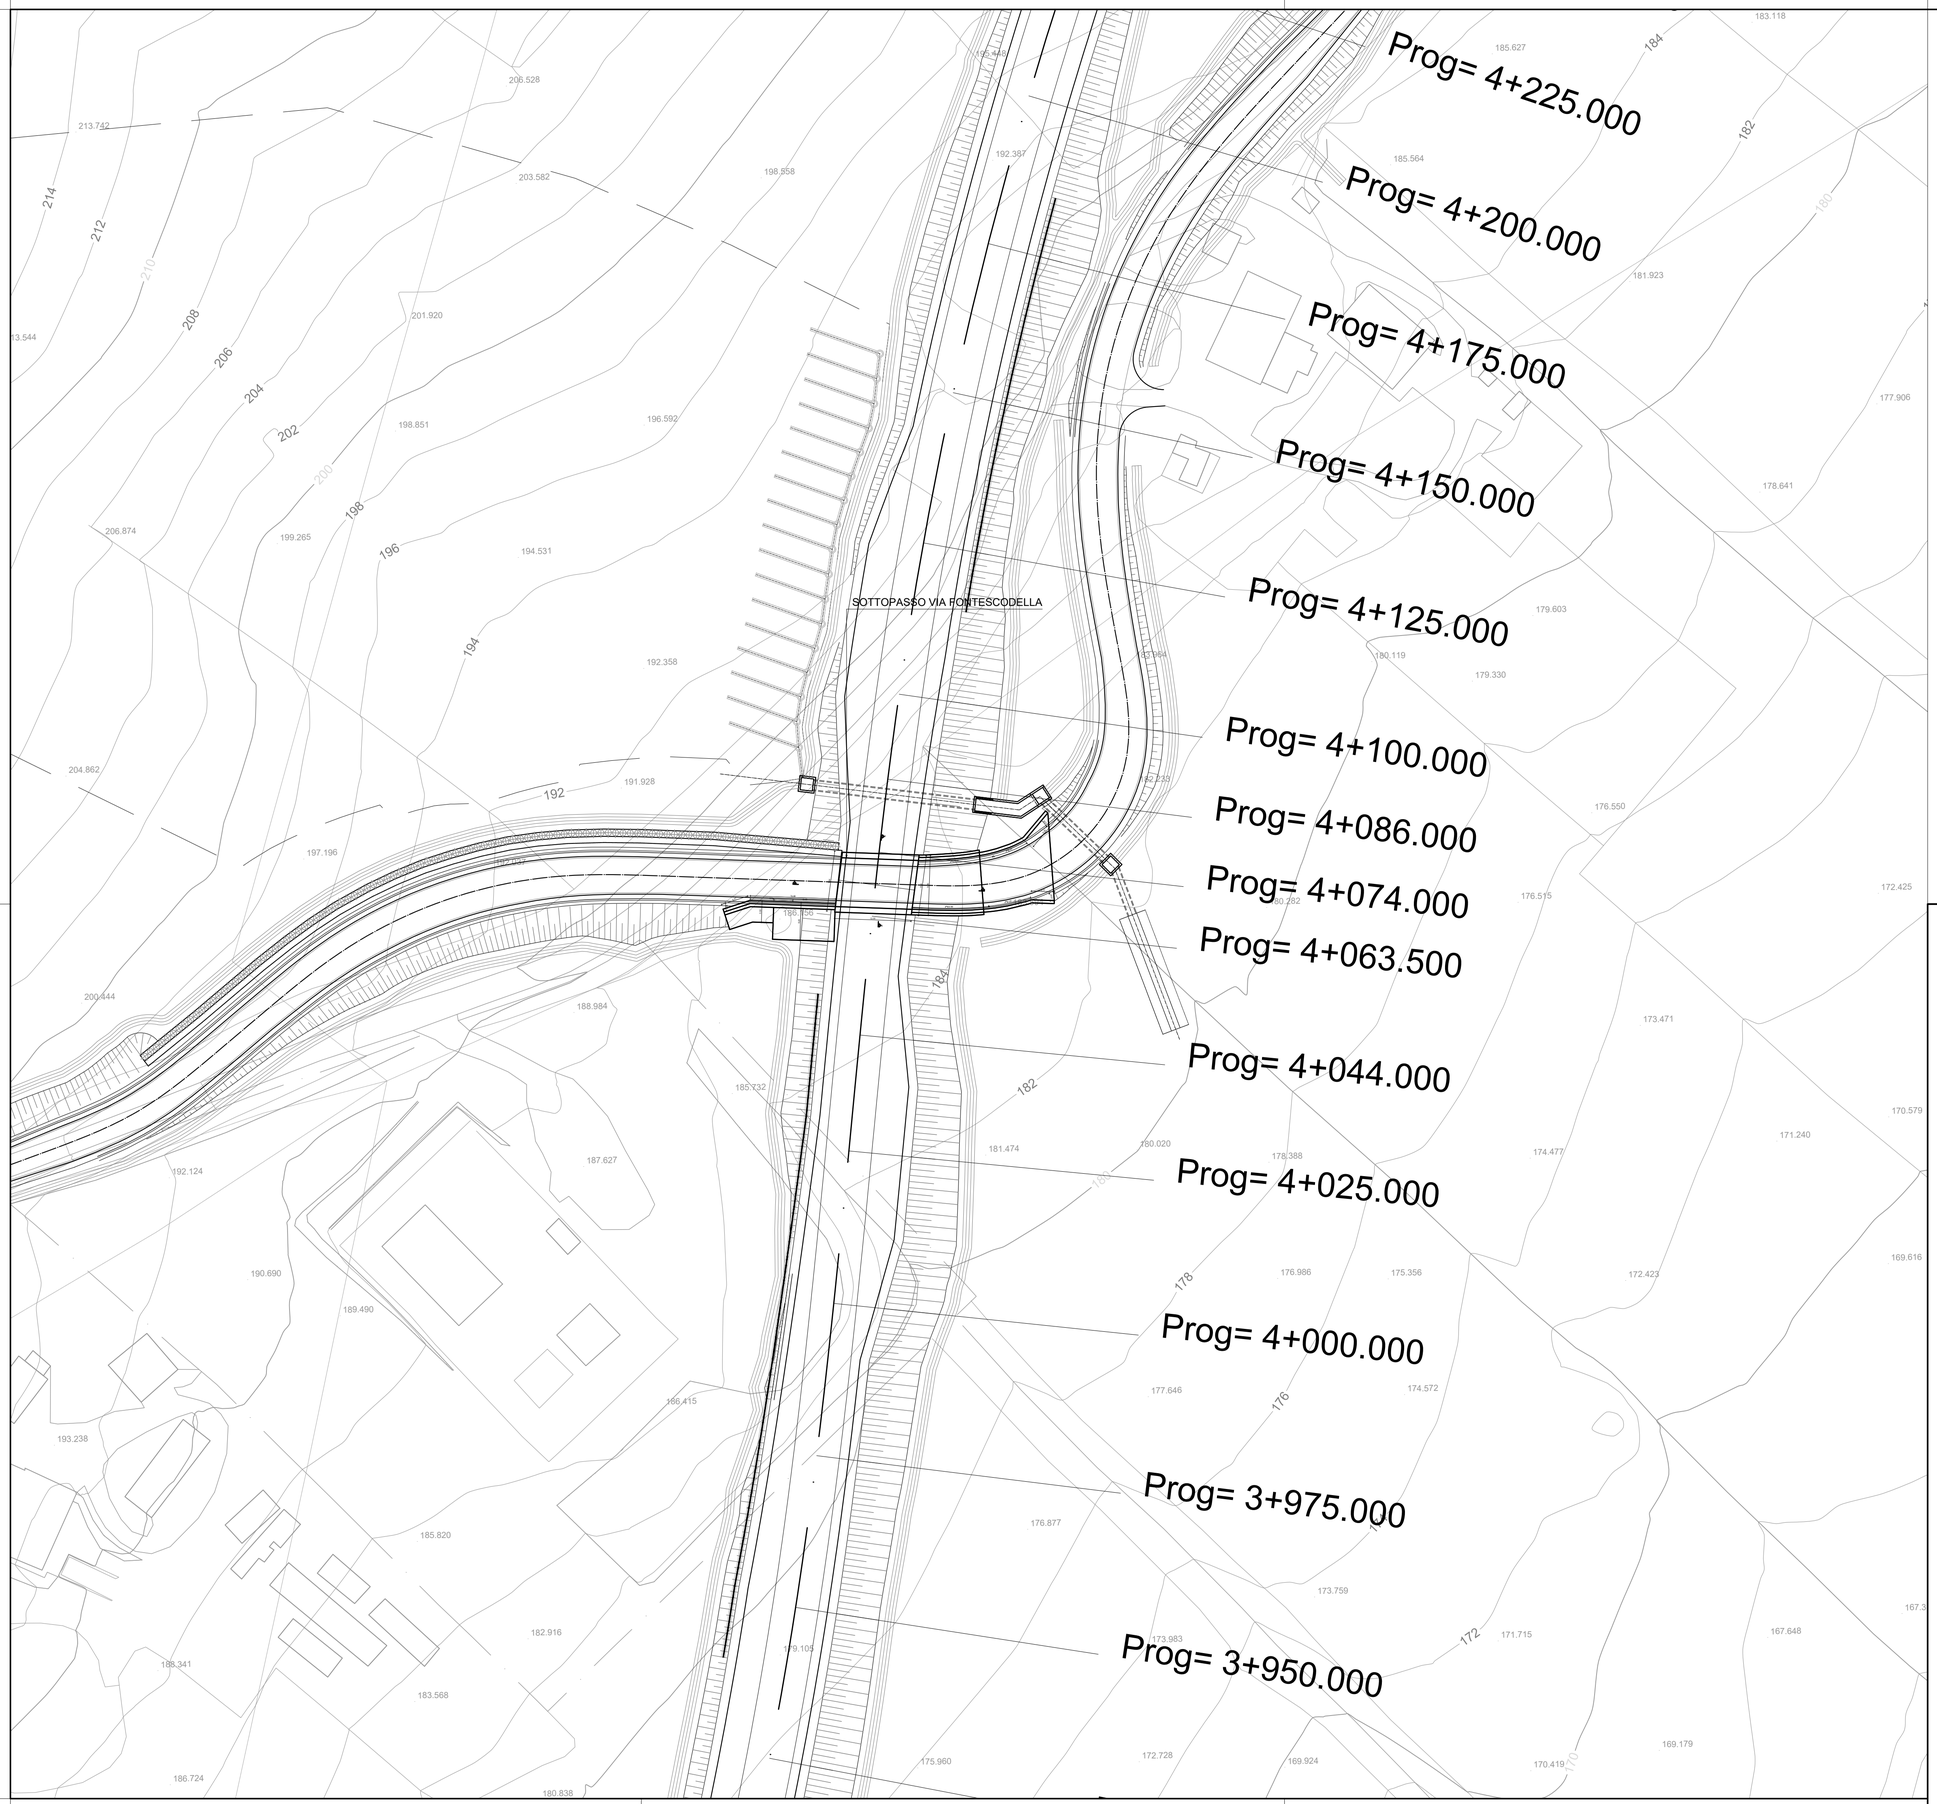

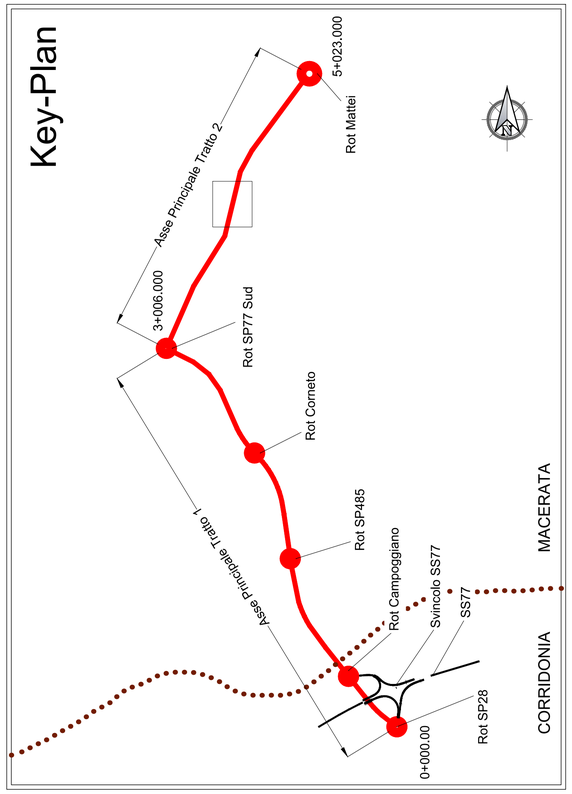

QUADRILATERO Marche Umbria S.p.A.

ASSE VIARIO MARCHE - UMBRIA E QUADRILATERO DI PENETRAZIONE INTERNA
Sublotto 2.2: Intervalliva Macerata - allaccio funzionale della SS77 alla città di Macerata alle località "La Pieve" e "Mattei"

PROGETTO DEFINITIVO

IL GEOLOGO
Dott. Geol. Salvatore Marino
Ordine dei geologi della Regione Lazio n. 1069

COORDINATORE PER LA SICUREZZA IN FASE DI PROGETTAZIONE
Ing. Valerio Guidobaldi
Ordine Ingegneri Provincia di Roma n. A30025

VISTO: IL RESPONSABILE DEL PROCEDIMENTO
Ing. Iginio Farotti

I PROGETTISTI SPECIALISTICI
Ing. Ambrogio Signorelli
Ordine Ingegneri Provincia di Roma n. A35111

Ing. Moreno Panfili
Ordine Ingegneri Provincia di Perugia n. A2657

Ing. Cosimo Muller
Ordine Ingegneri Provincia di Roma n. 15754

Ing. Giuseppe Resta
Ordine Ingegneri Provincia di Roma n. 20629

PROGETTAZIONE ATI:
(Mandataria) GPI INGEGNERIA — GESTIONE PROGETTI INGEGNERIA srl
(Mandante) cooprogetti
(Mandante) engeko
(Mandante) SAM — Studio di Architettura e Ingegneria Moderna

IL PROGETTISTA E RESPONSABILE DELL'INTEGRAZIONE DELLE PRESTAZIONI SPECIALISTICHE. (DPR207/10 ART 15 COMMA12):
Dott. Ing. GIORGIO GUIDUCCI
Ordine Ingegneri Provincia di Roma n. 10054035

OPERE D'ARTE MAGGIORI
SOTTOPASSO VIA FONTESCODELLA
Planimetria con individuazione dell'opera

CODICE PROGETTO				NOME FILE						REVISIONE	SCALA
OPERA	LOTTO	STATO	SETTORE		WBS	DISCIPLINA	TIPO DOC.	N° PROGRESS.			
LO703	MC	D	P	LO703.MC.D.P.ST502.00.STR.PLA.001.A						A	1:500
				CODICE ELAB.	ST5020	0	STR	PLA	001		

REV.	DESCRIZIONE	DATA	REDATTO	VERIFICATO	APPROVATO
A					