




SEZIONE TRASVERSALE SPALLA -SP1-
scala 1:50

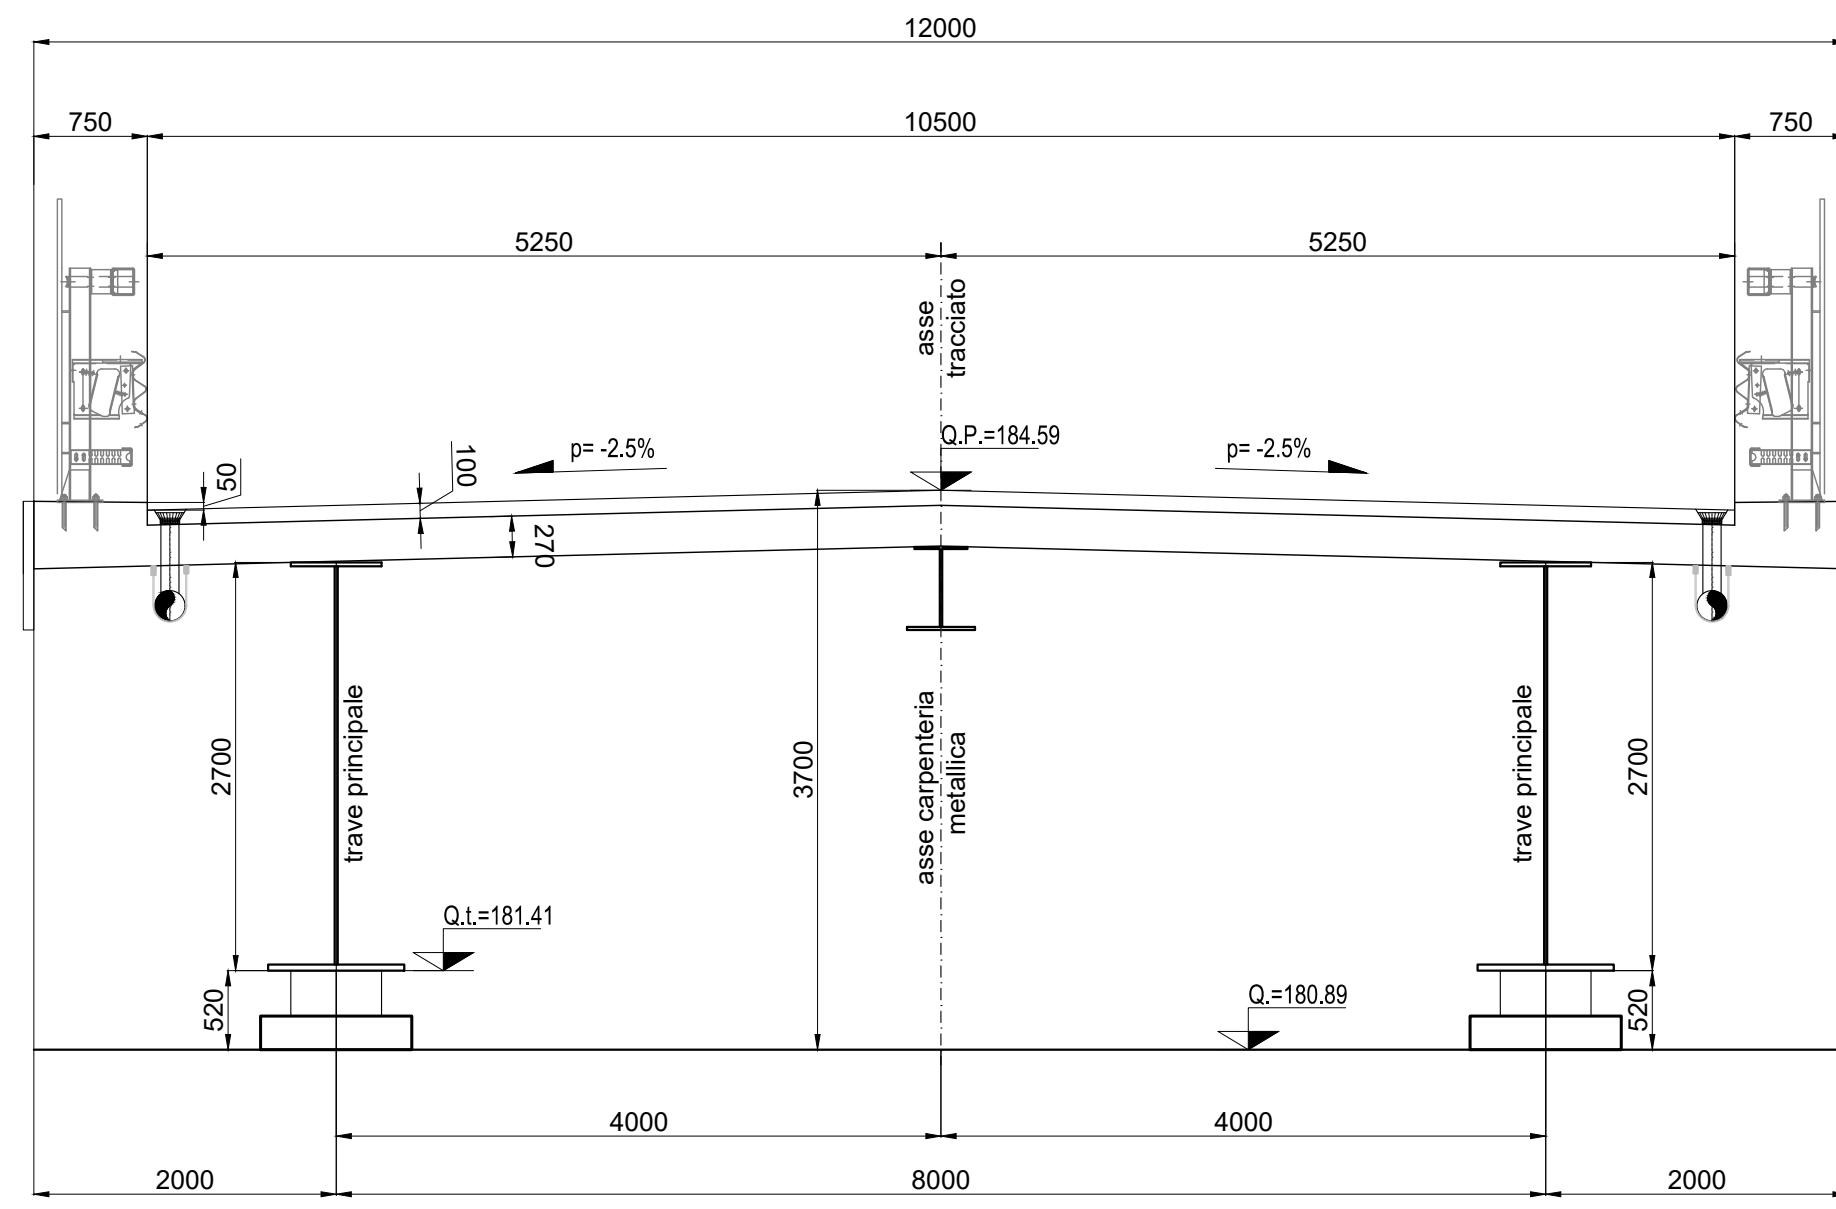


SEZIONE TRASVERSALE PILA -P1-
scala 1:50

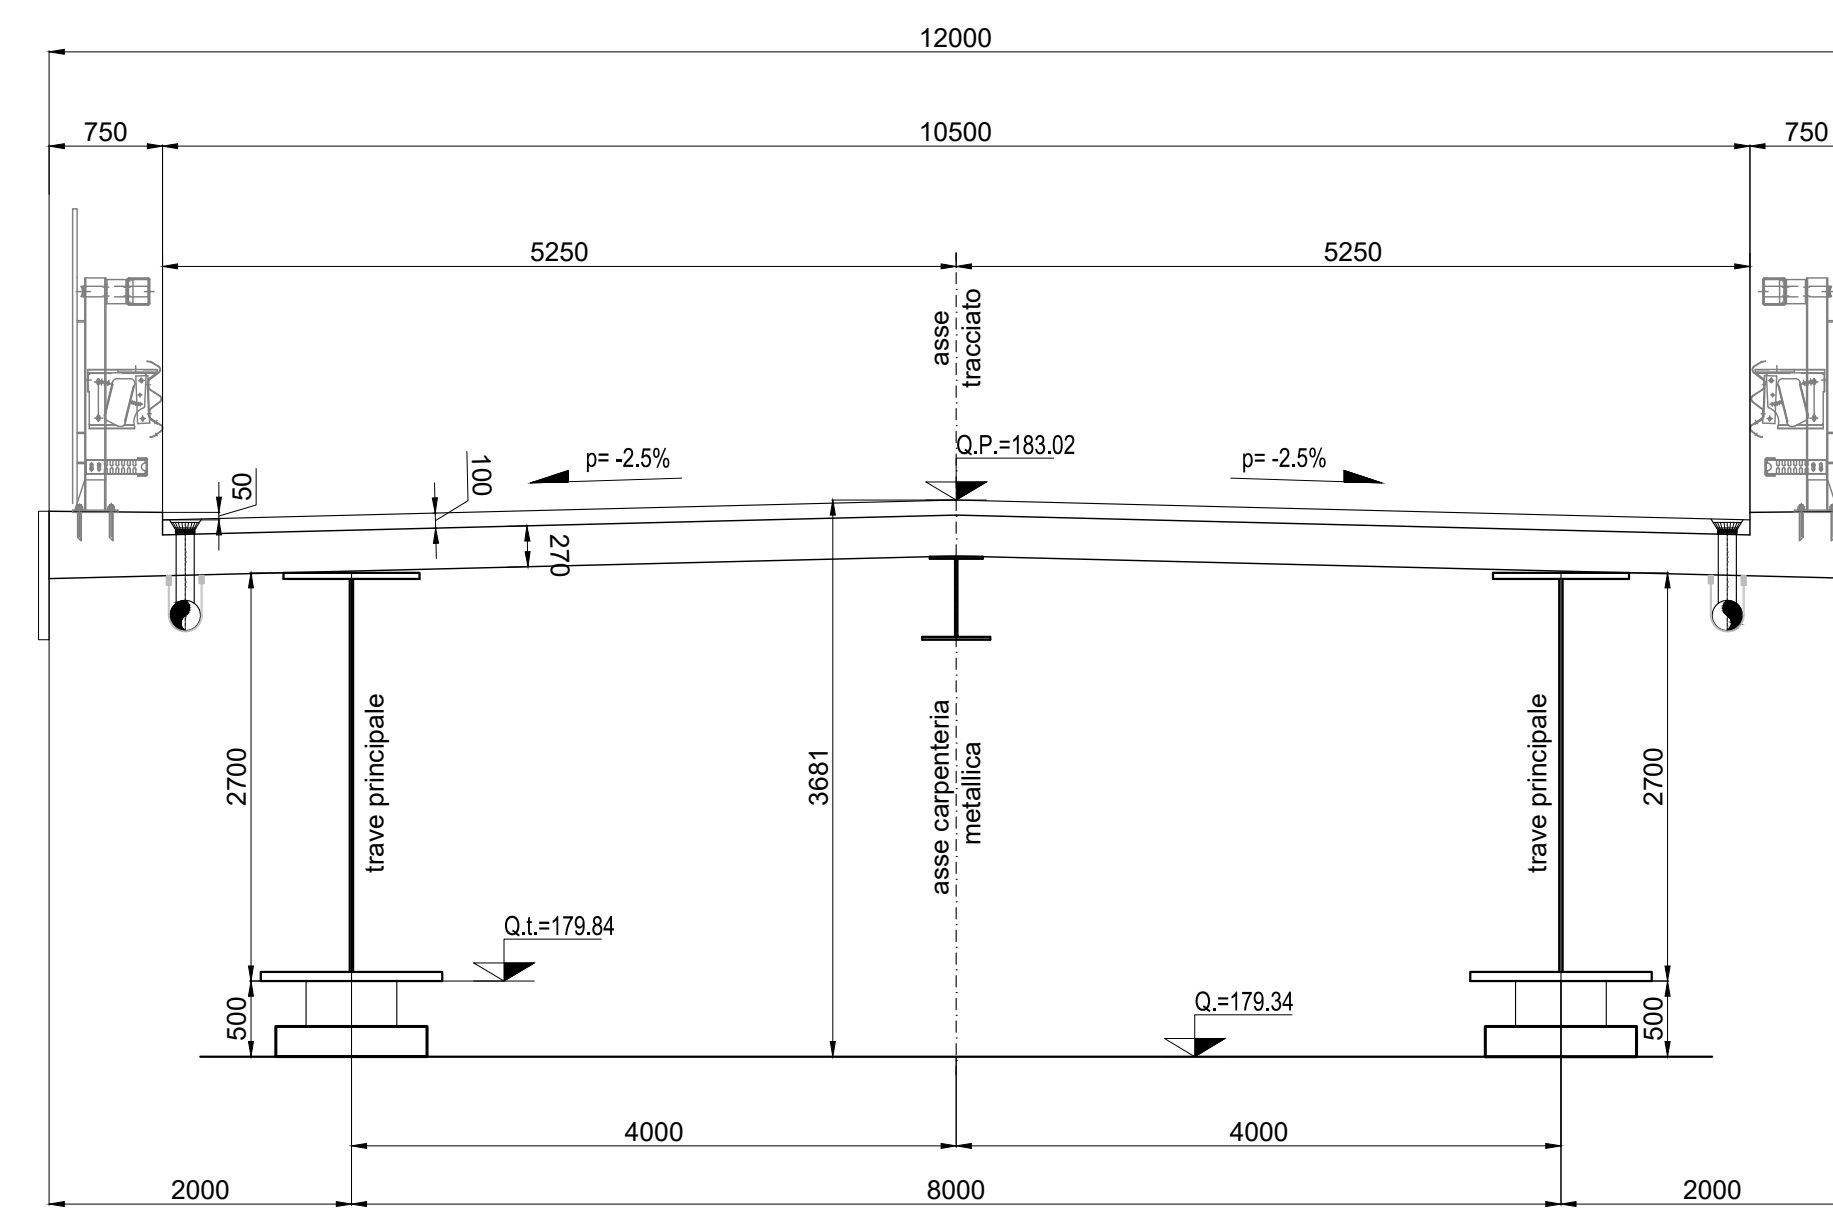


DETTAGLI TIPOLOGICI APPOGGI scala 1:10

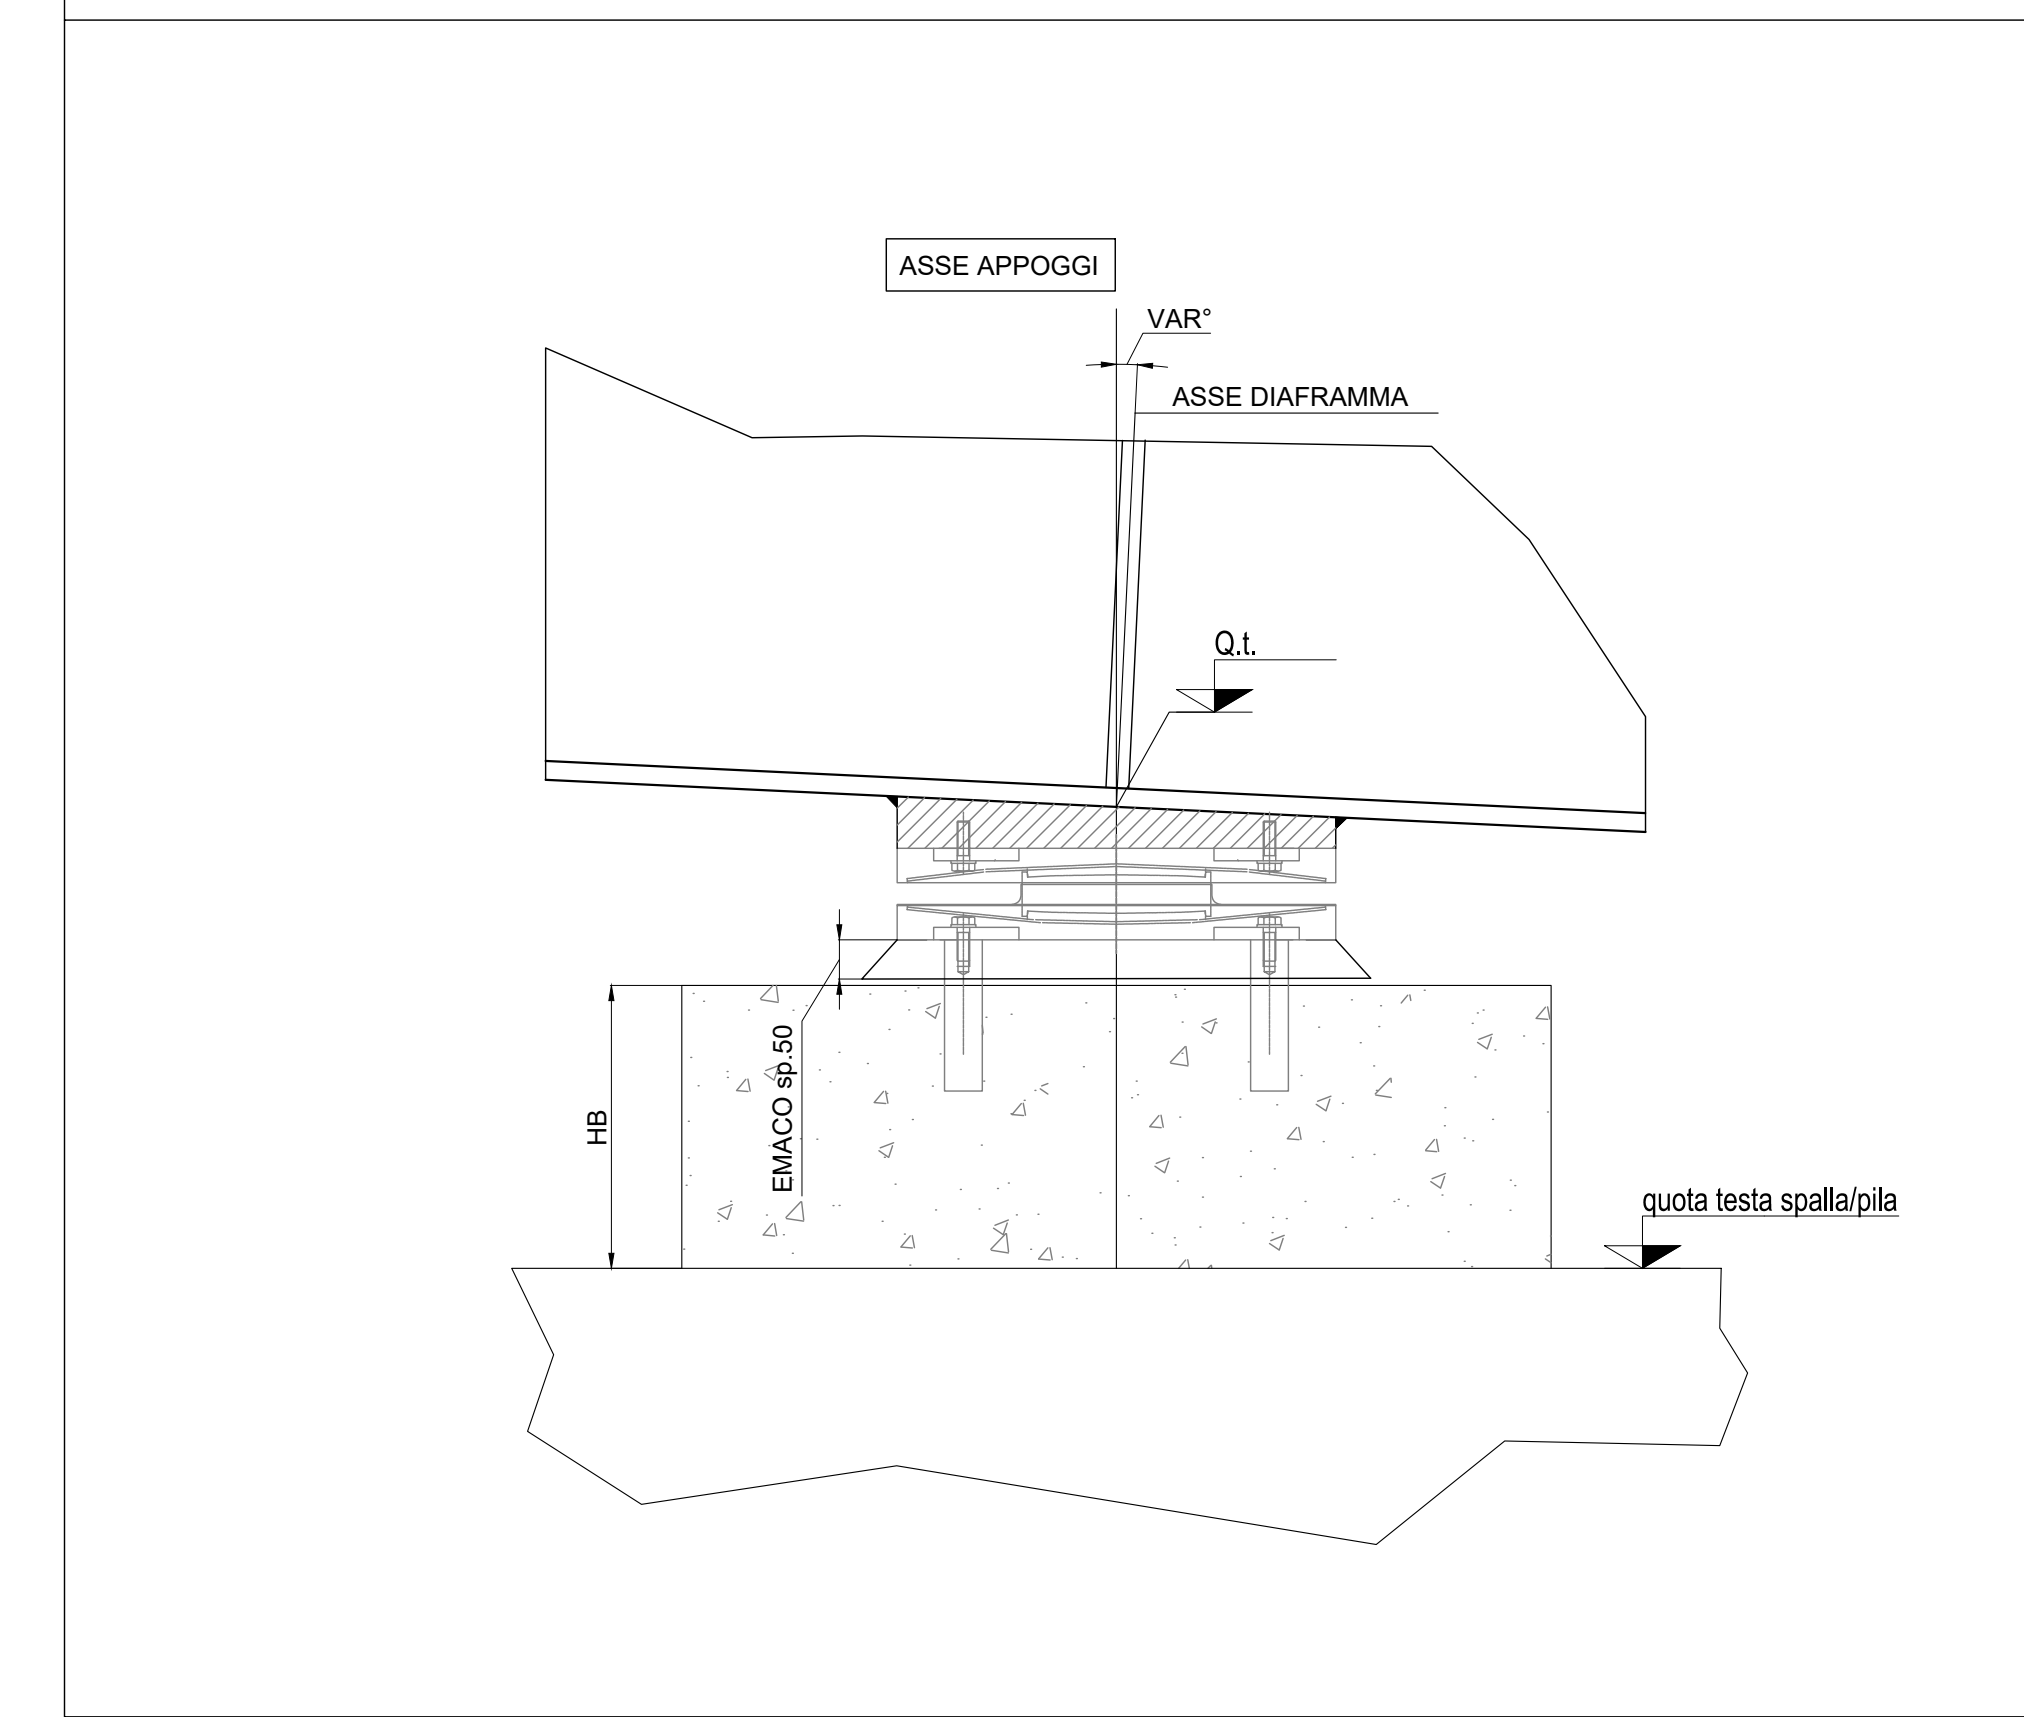


SEZIONE TRASVERSALE PILA -P2-
scala 1:50

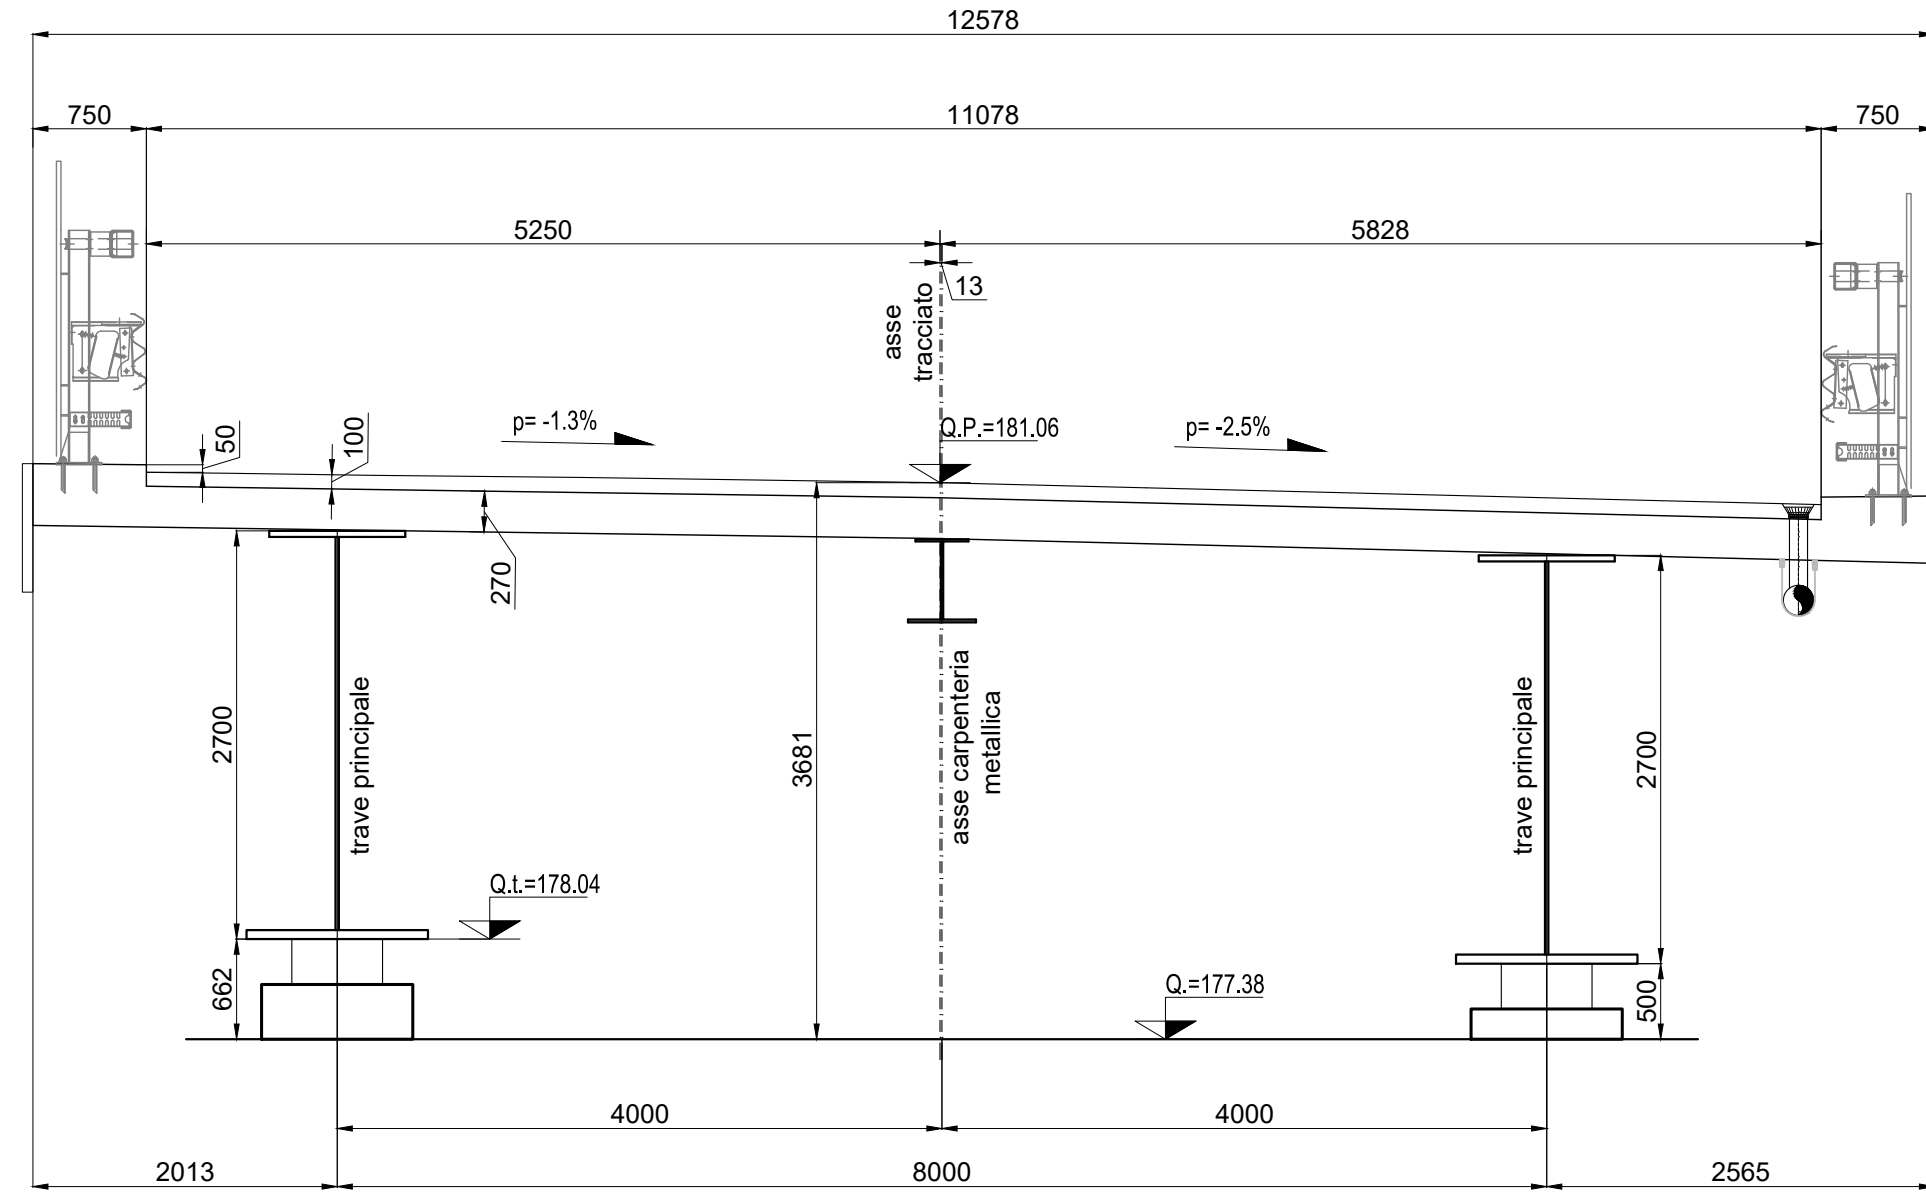


SEZIONE TRASVERSALE PILA -P3-
scala 1:50

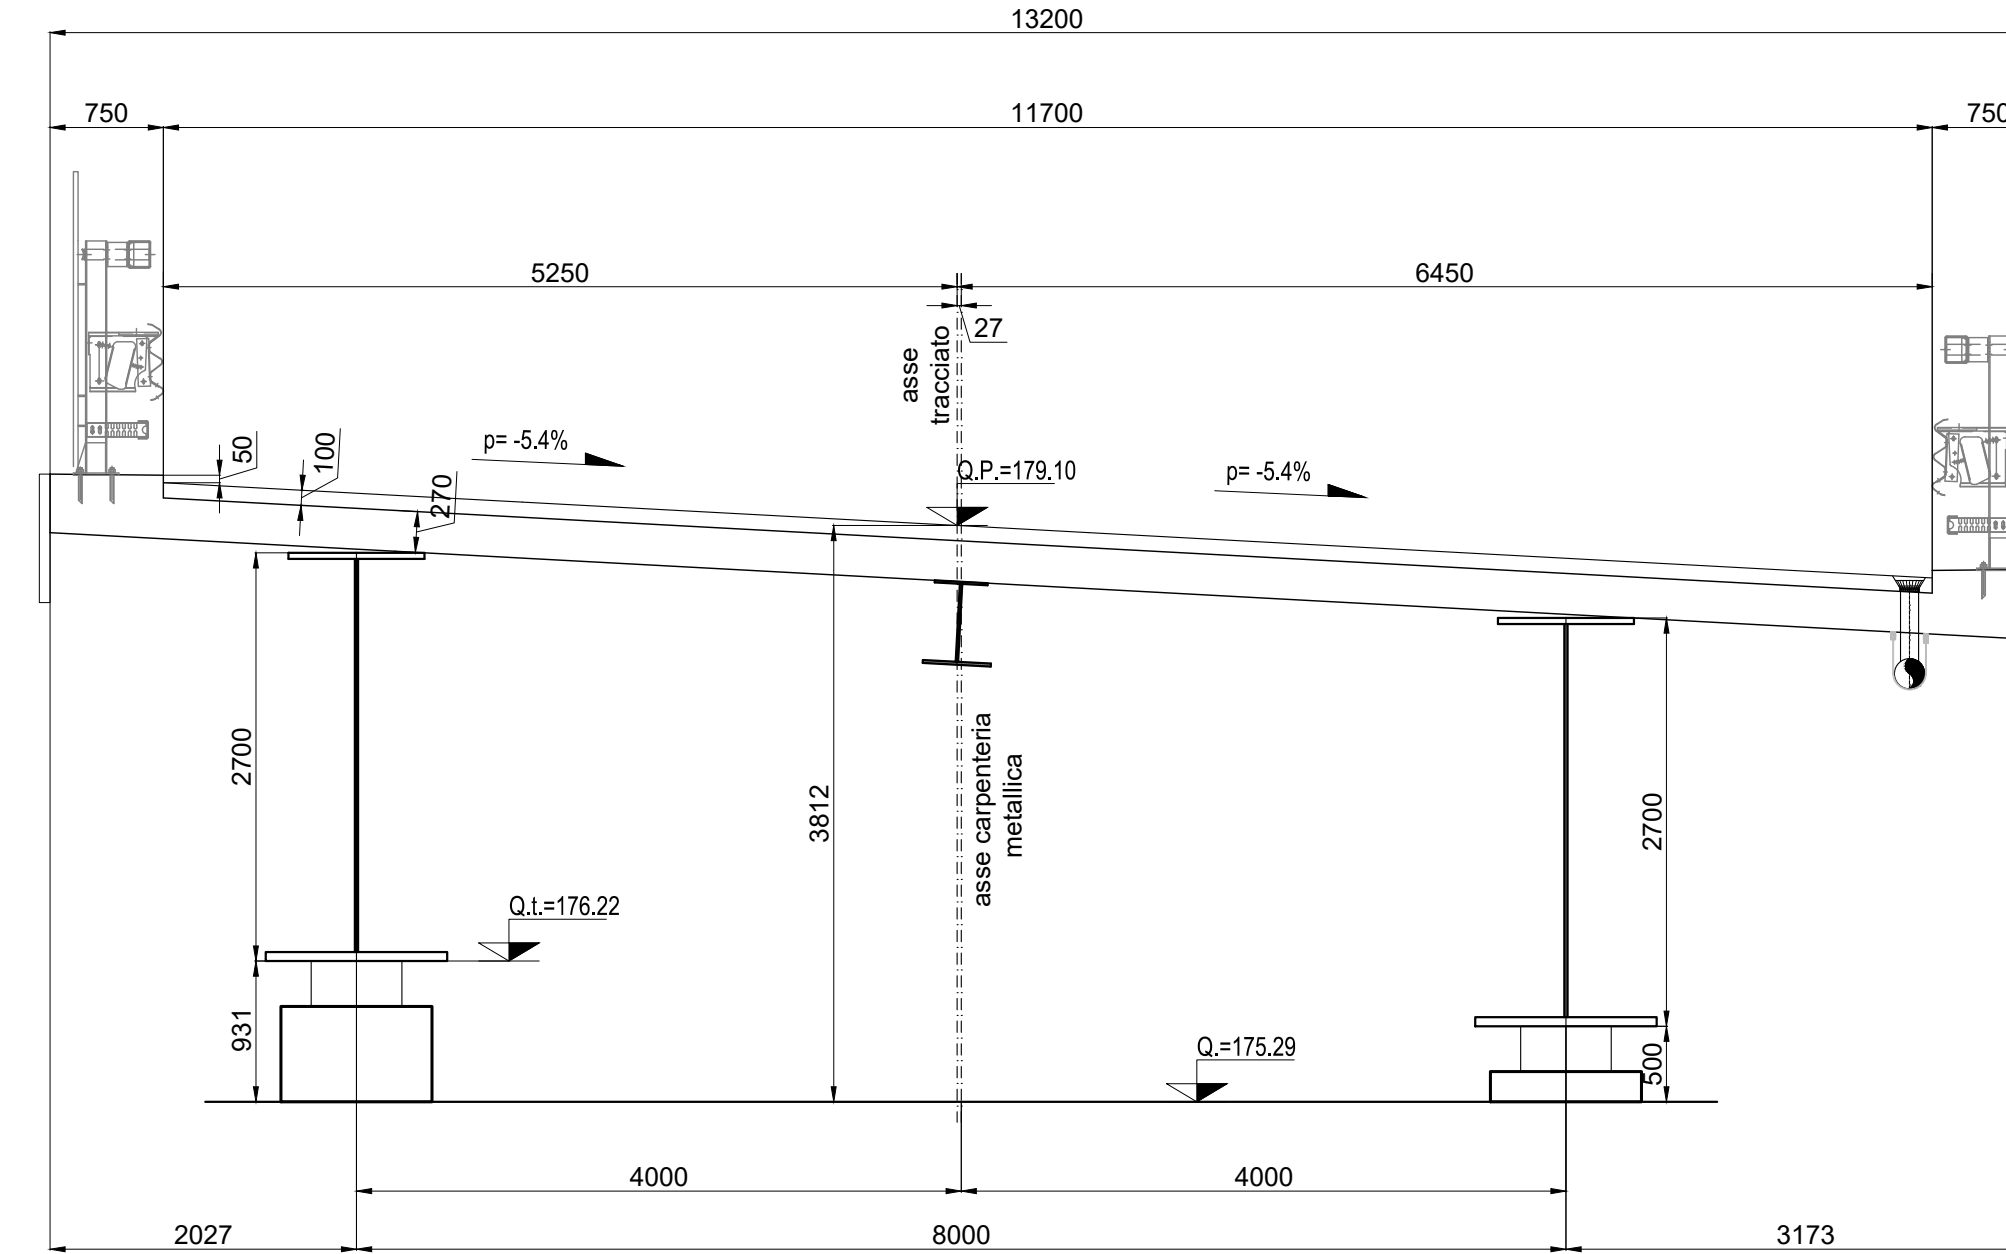

SEZIONE TRASVERSALE PILA -P4-
scala 1:50

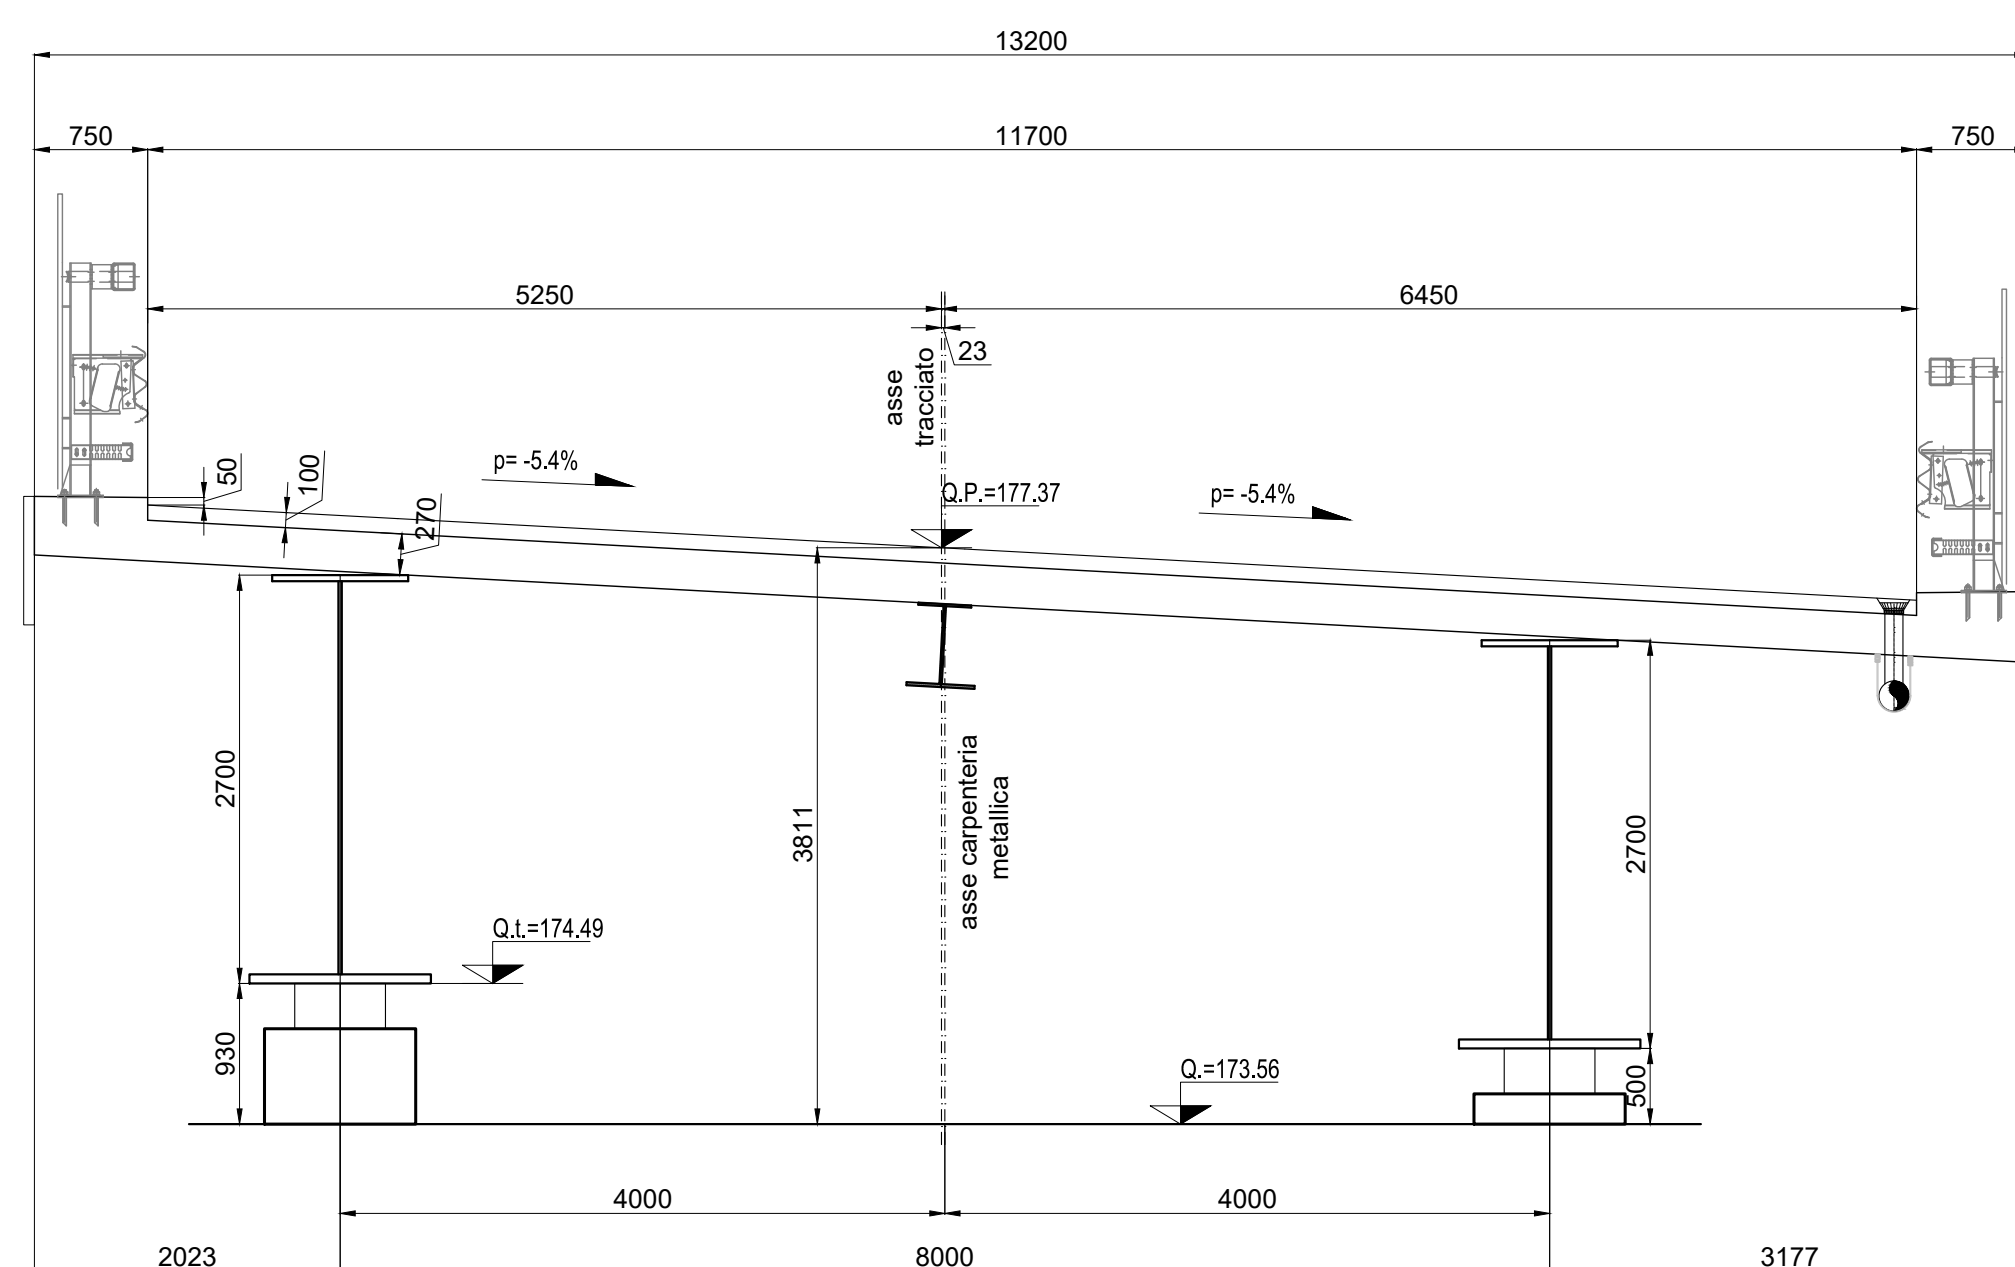

SEZIONE TRASVERSALE SPALLA -SP2-
scala 1:50

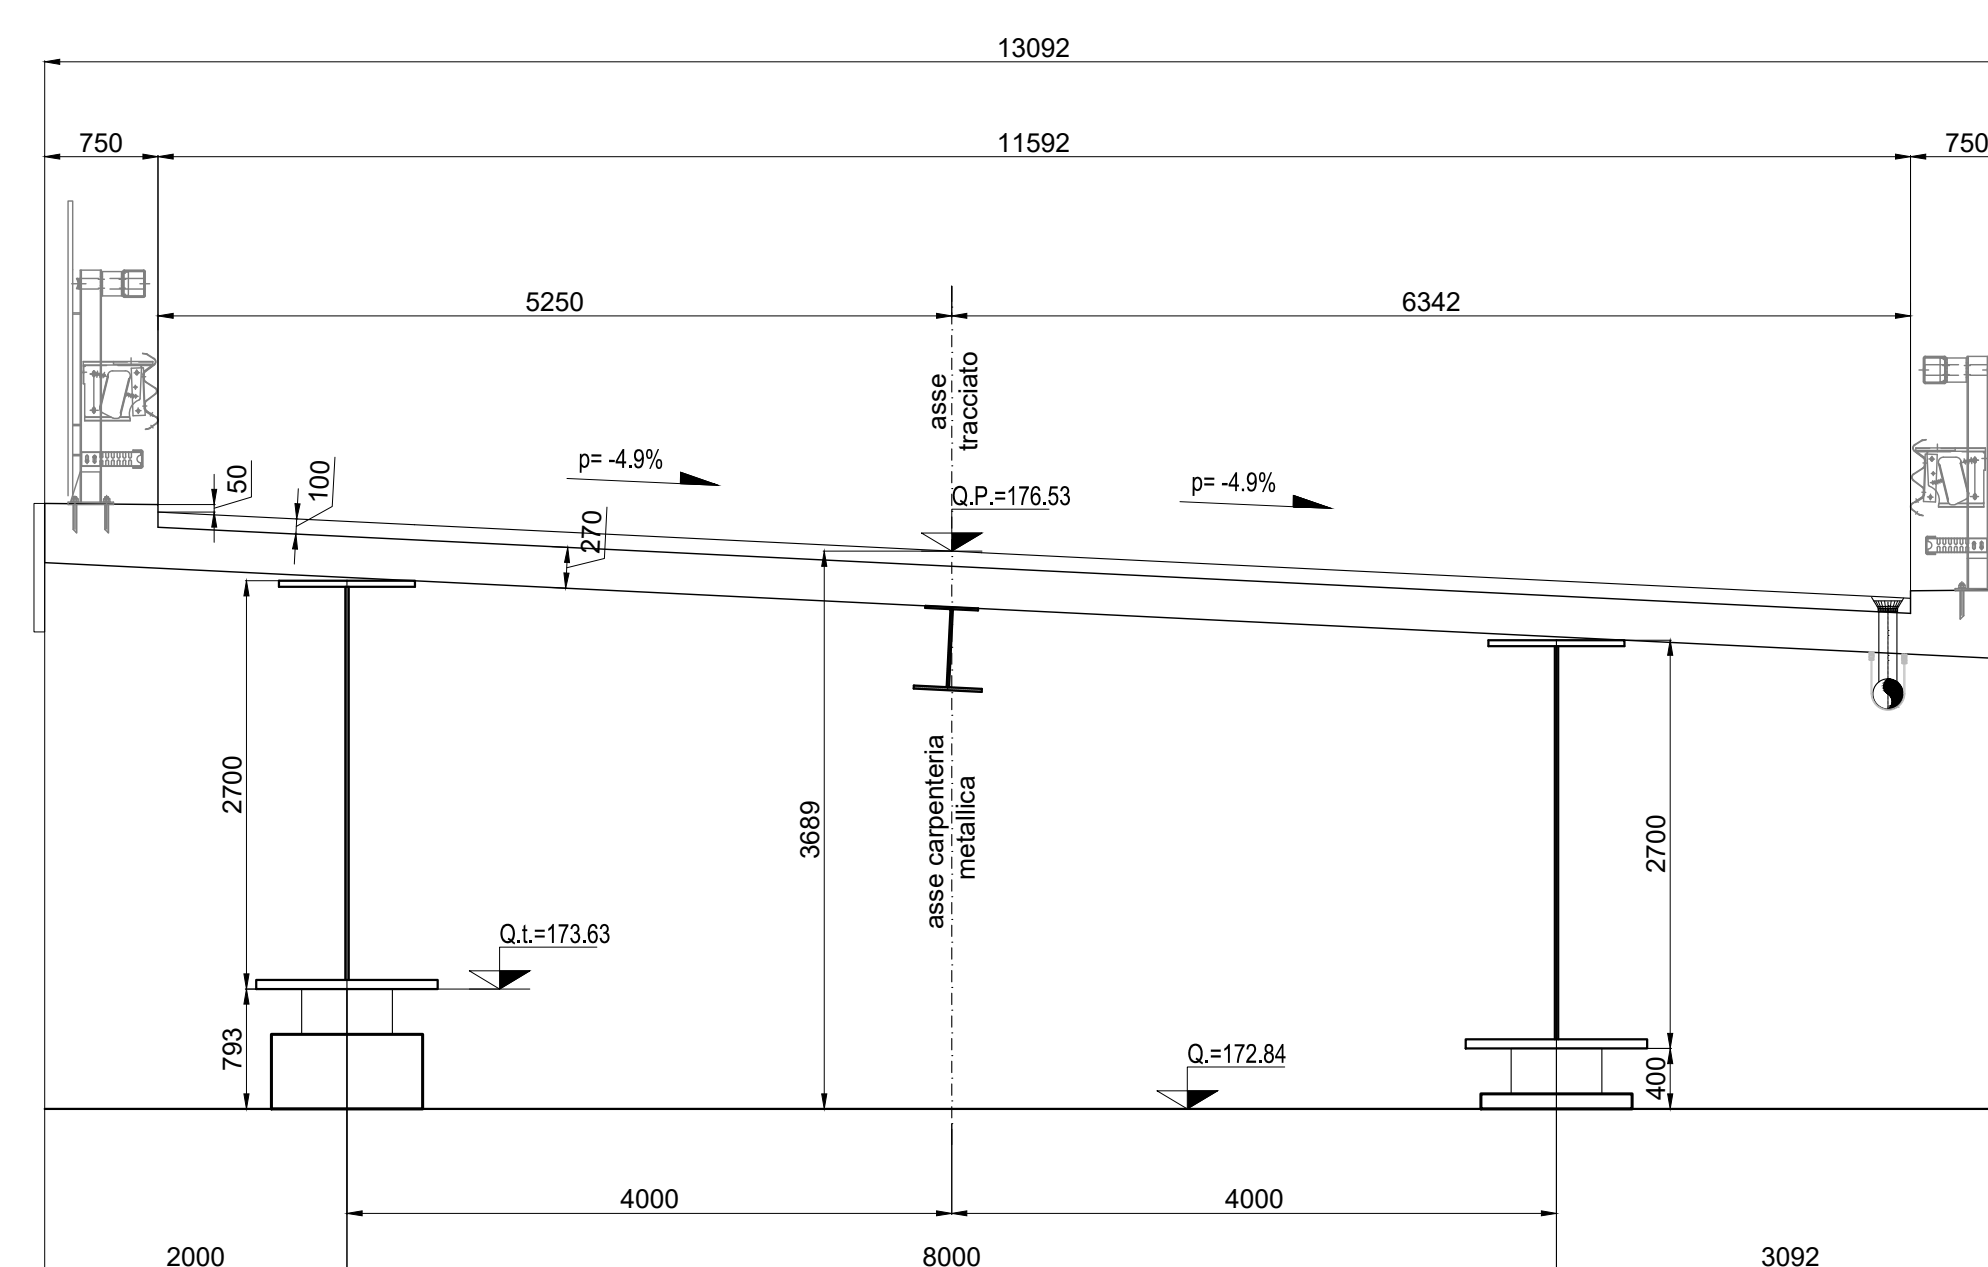

ASSE VIARIO MARCHE - UMBRIA E QUADRILATERO DI PENETRAZIONE INTERNA
Sublotto 2.2: Intervalliva Macerata - allaccio funzionale della SS77 alla città di Macerata alle località "La Pieve" e "Mattei"

PROGETTO DEFINITIVO

<p>IL GEOLOGO Dott. Geol. Salvatore Marino Ordine dei geologi della Regione Lazio n. 1069</p>	<p>1 PROGETTISTI SPECIALISTICI Ing. Ambrogio Signorini Ordine Ingegneri Provincia di Roma n. A35111</p>	<p>PROGETTAZIONI ATI: (Mandatario) GPI INGEGNERIA GESTIONE PROGETTI INGEGNERIA srl (Mandatario) cooprogetti (Mandatario) engeko (Mandatario)</p>
<p>COORDINATORE PER LA SICUREZZA IN FASE DI PROGETTAZIONE Ing. Valerio Guidobaldi Ordine Ingegneri Provincia di Roma n. A30025</p>	<p>Ing. Moreno Parfili Ordine Ingegneri Provincia di Roma n. A30025</p>	<p>Ing. G. Müller Ordine Ingegneri Provincia di Roma n. 15754</p>
<p>VISTO: IL RESPONSABILE DEL PROCEDIMENTO Ing. Igino Farretti</p>	<p>Ing. Giuseppe Resta Ordine Ingegneri Provincia di Roma n. 20629</p>	<p>IL PROGETTISTA E RESPONSABILE DELL'INTEGRAZIONE DELLE PROVAZIONI SPECIALISTICHE (DPR/207/20 ART. 15 COMMA 1) Dott. Ing. GIORGIO GLIANCI Ordine Ingegneri Provincia di Roma n. 20629</p>

OPERE D'ARTE MAGGIORI
TRATTO 2 - VIADOTTO PIEVE
Carpenteria metallica - Sezioni trasversali

CODICE PROGETTO	NOME FILE	REVISIONE	SCALA
LO703	LO703.MC.D.P.VIS04.00.STR.CRP.007.A	A	1:50
OPERA	LOTTO	STATO	SETTORE
LO703	MC	D	P
CODICE SUAB	DISCIPLINA	TPO	DOC. N°
VIS04	STR	CRP	007
REV.	DESCRIZIONE	DATA	REDDATTO
A	Emissione	Marzo 2020	Müller Guiducci
REV.	DESCRIZIONE	DATA	REDDATTO