




FASE 2  
 -ASSEMBLAGGIO MACROCONCIO CAMPATA 1  
 -SOLLEVAMENTO MEDIANTE 2 GRU E SUCCESSIVO POSIZIONAMENTO SU APPOGGI

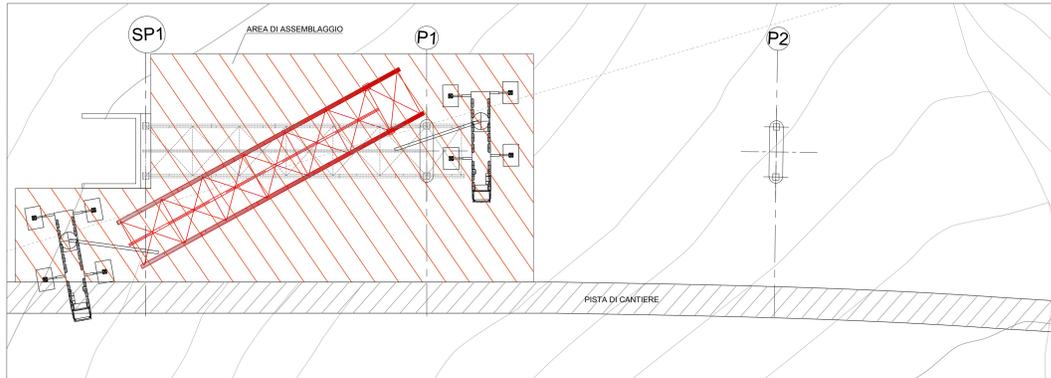


FASE 3  
 -ASSEMBLAGGIO MACROCONCIO CAMPATA 2  
 -SOLLEVAMENTO MEDIANTE 2 GRU E SUCCESSIVO POSIZIONAMENTO SU APPOGGI  
 -MONTAGGIO ELEMENTI DI COLLEGAMENTO TRA I MACROCONCI (CONTROVENTI E TRONCO TRAVE DI SPINA)  
 -SALDATURA IN QUOTA GIUNTO TRA I MACROCONCI

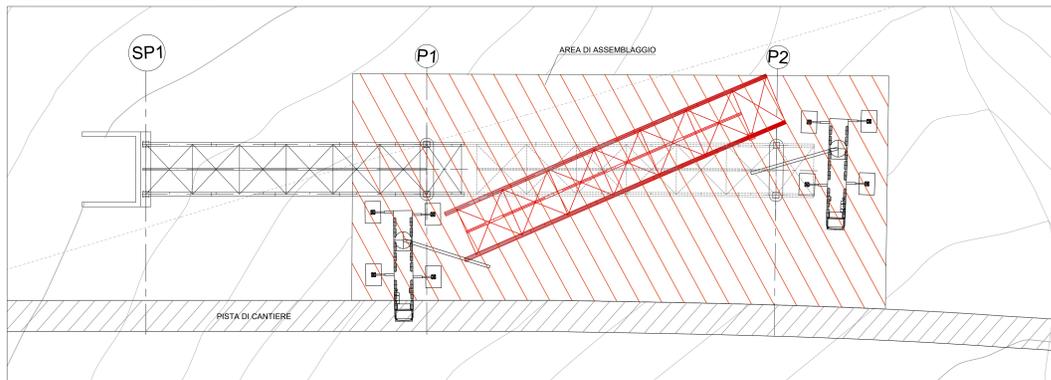


FASE 4  
 -ASSEMBLAGGIO MACROCONCIO CAMPATA 3  
 -SOLLEVAMENTO MEDIANTE 2 GRU E SUCCESSIVO POSIZIONAMENTO SU APPOGGI  
 -MONTAGGIO ELEMENTI DI COLLEGAMENTO TRA I MACROCONCI (CONTROVENTI E TRONCO TRAVE DI SPINA)  
 -SALDATURA IN QUOTA GIUNTO TRA I MACROCONCI

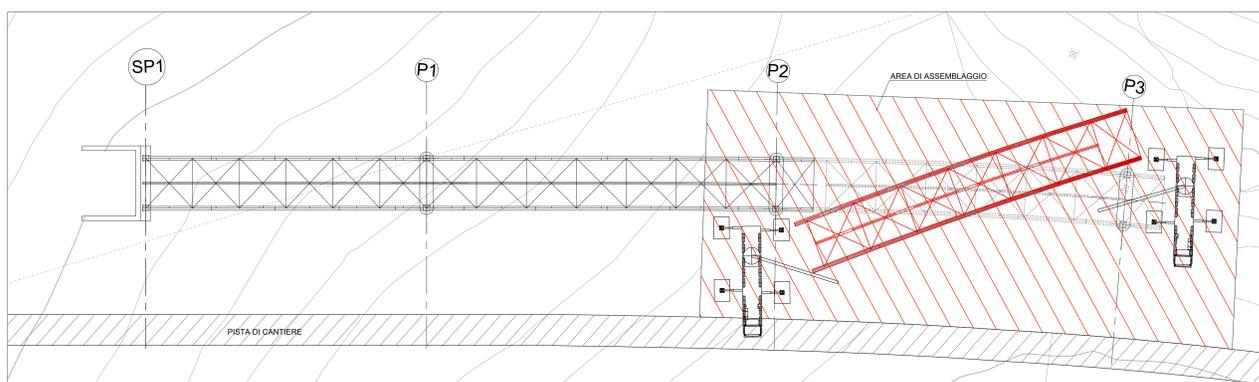


FASE 5  
 -ASSEMBLAGGIO MACROCONCIO CAMPATA 4  
 -SOLLEVAMENTO MEDIANTE 2 GRU E SUCCESSIVO POSIZIONAMENTO SU APPOGGI  
 -MONTAGGIO ELEMENTI DI COLLEGAMENTO TRA I MACROCONCI (CONTROVENTI E TRONCO TRAVE DI SPINA)  
 -SALDATURA IN QUOTA GIUNTO TRA I MACROCONCI

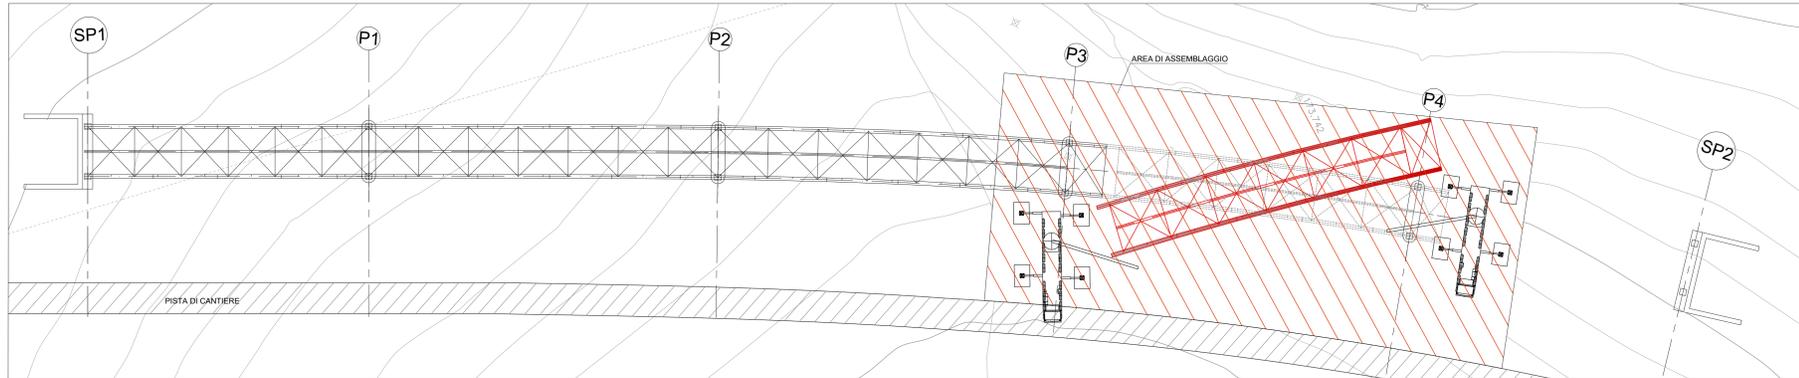

FASE 6  
 -ASSEMBLAGGIO MACROCONCIO CAMPATA 5  
 -SOLLEVAMENTO MEDIANTE 2 GRU E SUCCESSIVO POSIZIONAMENTO SU APPOGGI  
 -MONTAGGIO ELEMENTI DI COLLEGAMENTO TRA I MACROCONCI (CONTROVENTI E TRONCO TRAVE DI SPINA)  
 -SALDATURA IN QUOTA GIUNTO TRA I MACROCONCI

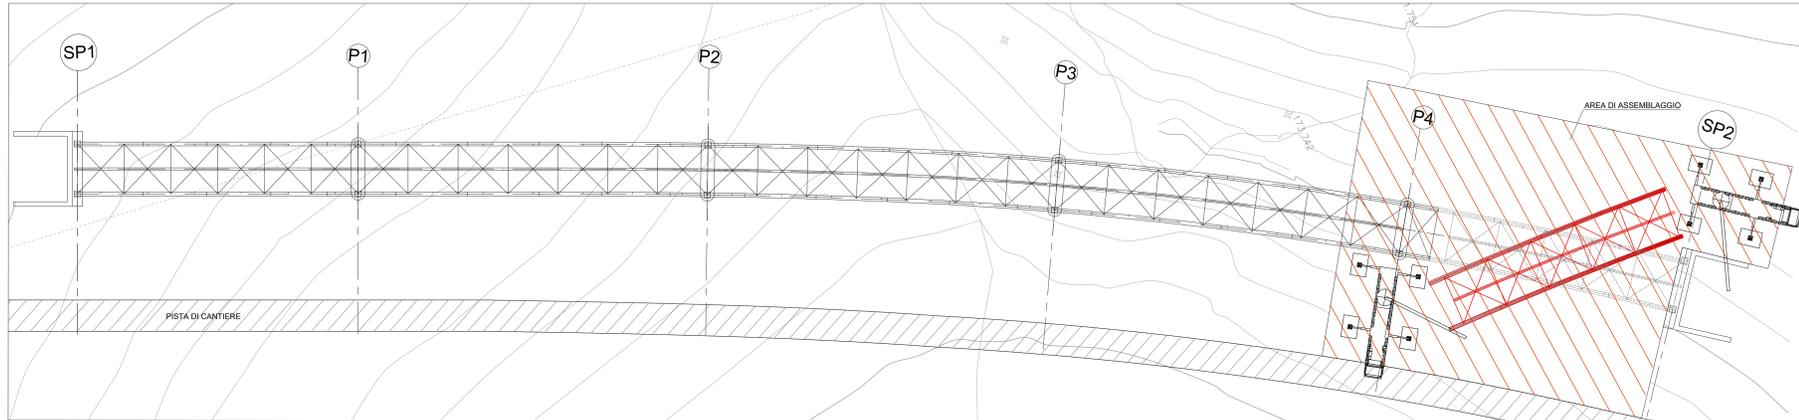

FASE 7 -TERMINALE-  
 -POSA PREDALLE ED ARMATURA SOLETTA  
 -GETTO SOLETTA  
 -REALIZZAZIONE FINITURE

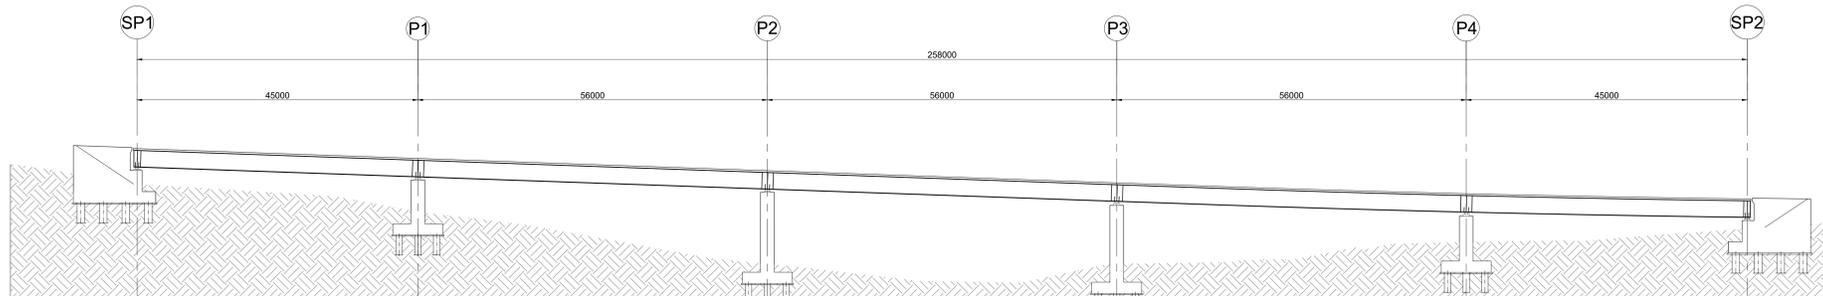

ASSE VIARIO MARCHE - UMBRIA E QUADRILATERO DI PENETRAZIONE INTERNA  
 Sublotto 2.2: Intervalliva Macerata - allaccio funzionale della SS77 alla città di Macerata alle località "La Pieve" e "Mattei"

PROGETTO DEFINITIVO

IL GEOLOGO Dott. Geol. Salvatore Marino Ordine dei geologi della Regione Lazio n. 1069	I PROGETTISTI SPECIALISTICI Ing. Ambrogio Signorini Ordine Ingegneri Provincia di Roma n. A35111	PROGETTAZIONE ATI: (Mandataria) <b>GPI INGEGNERIA</b> GESTIONE PROGETTI INGEGNERIA s.r.l.
COORDINATORE PER LA SICUREZZA IN FASE DI PROGETTAZIONE Ing. Valerio Guidobaldi Ordine Ingegneri Provincia di Roma n. A30025	Ing. Moreno Parfili Ordine Ingegneri Provincia di Perugia n. A2657	(Mandatario) <b>costruttori</b>
VISTO: IL RESPONSABILE DEL PROCEDIMENTO Ing. Ignaro Farretti	Ing. Giuseppe Resto Ordine Ingegneri Provincia di Roma n. 20629	(Mandatario) <b>engeko</b>
		IL PROGETTISTA E RESPONSABILE DELL'INTEGRAZIONE DELLE PRESSIONI SPECIALISTICHE (DPR207/20 ART 15 COMMA 2) Dott. Ing. GIORGIO GUIDOCCI Ordine Ingegneri Provincia di Roma n. 20629

OPERE D'ARTE MAGGIORI  
 TRATTO 2 - VIADOTTO PIEVE  
 Fasi costruttive - Planimetrie e sezioni

CODICE PROGETTO OPERA LOTTO STATO SETTORE LO703 MC D P	NOME FILE LO703.MC.D.P.VI504.00.STR.PLA.002.A	REVISIONE A	SCALA 1:1.000
CODICE STRADA V1504000STRPLA002	DISCIPLINA STR	DATA Marzo 2020	VERIFICATO Muller
REVISIONE A	DESCRIZIONE Emissione	REDAITTO Muller	APPROVATO Guiducci