SCARPATA DRENANTE - STRALCIO PLANIMETRICO

scala 1:200

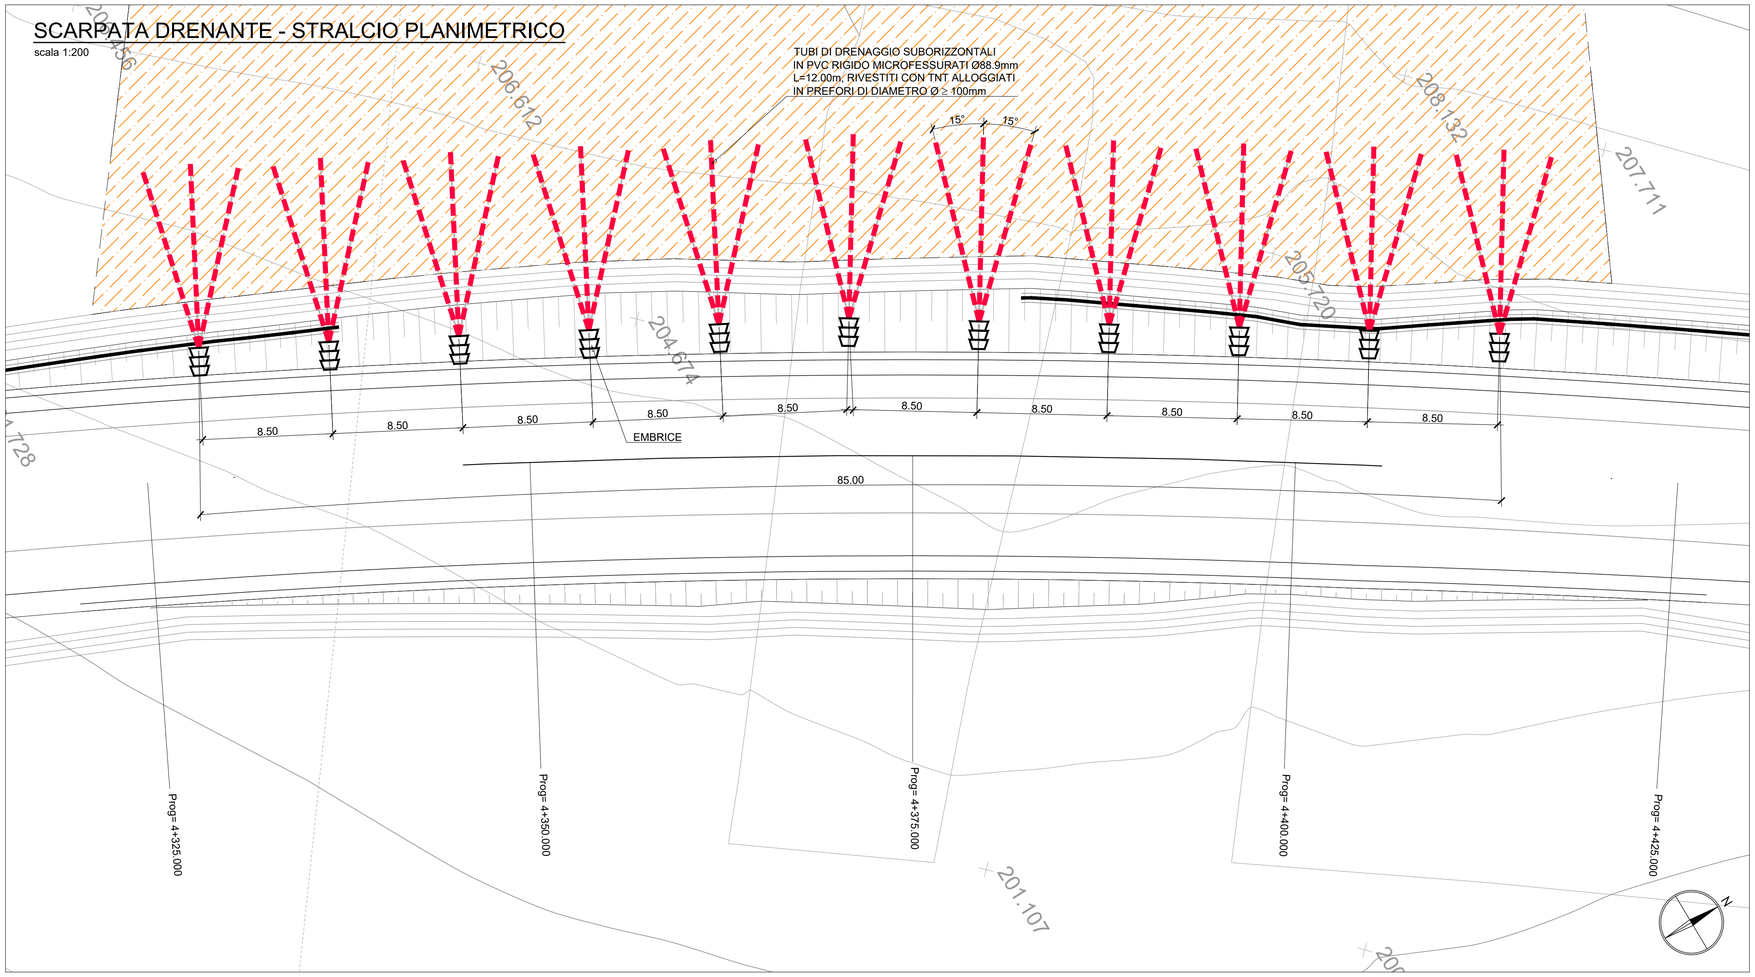

SEZIONE TIPO SU DRENI

scala 1:100

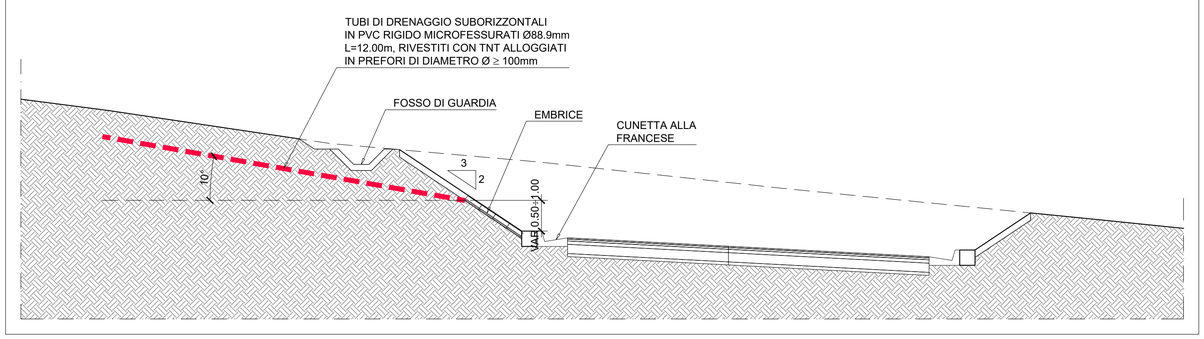

LEGENDA:

- DRENI
- AREA INTERESSATA DA SOLIFLUSSO

QUADRILATERO Marche Umbria S.p.A.

ASSE VIARIO MARCHE - UMBRIA E QUADRILATERO DI PENETRAZIONE INTERNA
Sublotto 2.2: Intervalliva Macerata - allaccio funzionale della SS77 alla città di Macerata alle località "La Pieve" e "Mattei"

PROGETTO DEFINITIVO

IL GEOLOGO *Dott. Geol. Salvatore Marino* Ordine dei geologi della Regione Lazio n. 1069	I PROGETTISTI SPECIALISTICI *Ing. Ambrogio Signorelli* Ordine Ingegneri Provincia di Macerata n. A35111 *Ing. Morena Bellitore* Ordine Ingegneri Provincia di Perugia n. A2057 *Ing. Claudio Muller* Ordine Ingegneri Provincia di Roma n. 15754 *Ing. Giuseppe Resta* Ordine Ingegneri Provincia di Roma n. 20629	PROGETTAZIONE ATI: (Mandataria) GPI INGEGNERIA GESTIONE PROGETTI INGEGNERIA srl (Mandante) coprogetti (Mandante) engeko (Mandante) AIM Studio di Architettura e Ingegneria Integrata
COORDINATORE PER LA SICUREZZA IN FASE DI PROGETTAZIONE *Ing. Valerio Guidobaldi* Ordine Ingegneri Provincia di Roma n. A30025		
VISTO: IL RESPONSABILE DEL PROCEDIMENTO *Ing. Iginio Farotti*		IL PROGETTISTA E RESPONSABILE DELL'INTEGRAZIONE DELLE PRESTAZIONI SPECIALISTICHE. (DPR207/10 ART 15 COMMA 3): *Dott. Ing. GIORGIO GIUDUCCI* Ordine Ingegneri Provincia di Roma n. 14035

OPERE D'ARTE MINORI

OPERE DI SOSTEGNO – ASSE PRINCIPALE – TRATTO 2

Intervento di stabilizzazione – drenaggio dalla pr. 4+325 alla pr. 4+425

Pianta e sezioni tipologiche

CODICE PROGETTO					NOME FILE									REVISIONE	SCALA
OPERA	LOTTO	STATO	SETTORE		WBS			DISCIPLINA		TIPO DOC.	N° PROGRESS.				
LO703	MC	D	P	CODICE ELAB.	TR	506	01	GE	T	PNT	001			A	varie

REV.	DESCRIZIONE	DATA	REDATTO	VERIFICATO	APPROVATO
A	Emissione	Marzo 2020	Segoni	Signorelli	Guiducci