




PLANIMETRIA - SISTEMAZIONE SPONDALE
SCALA 1:500

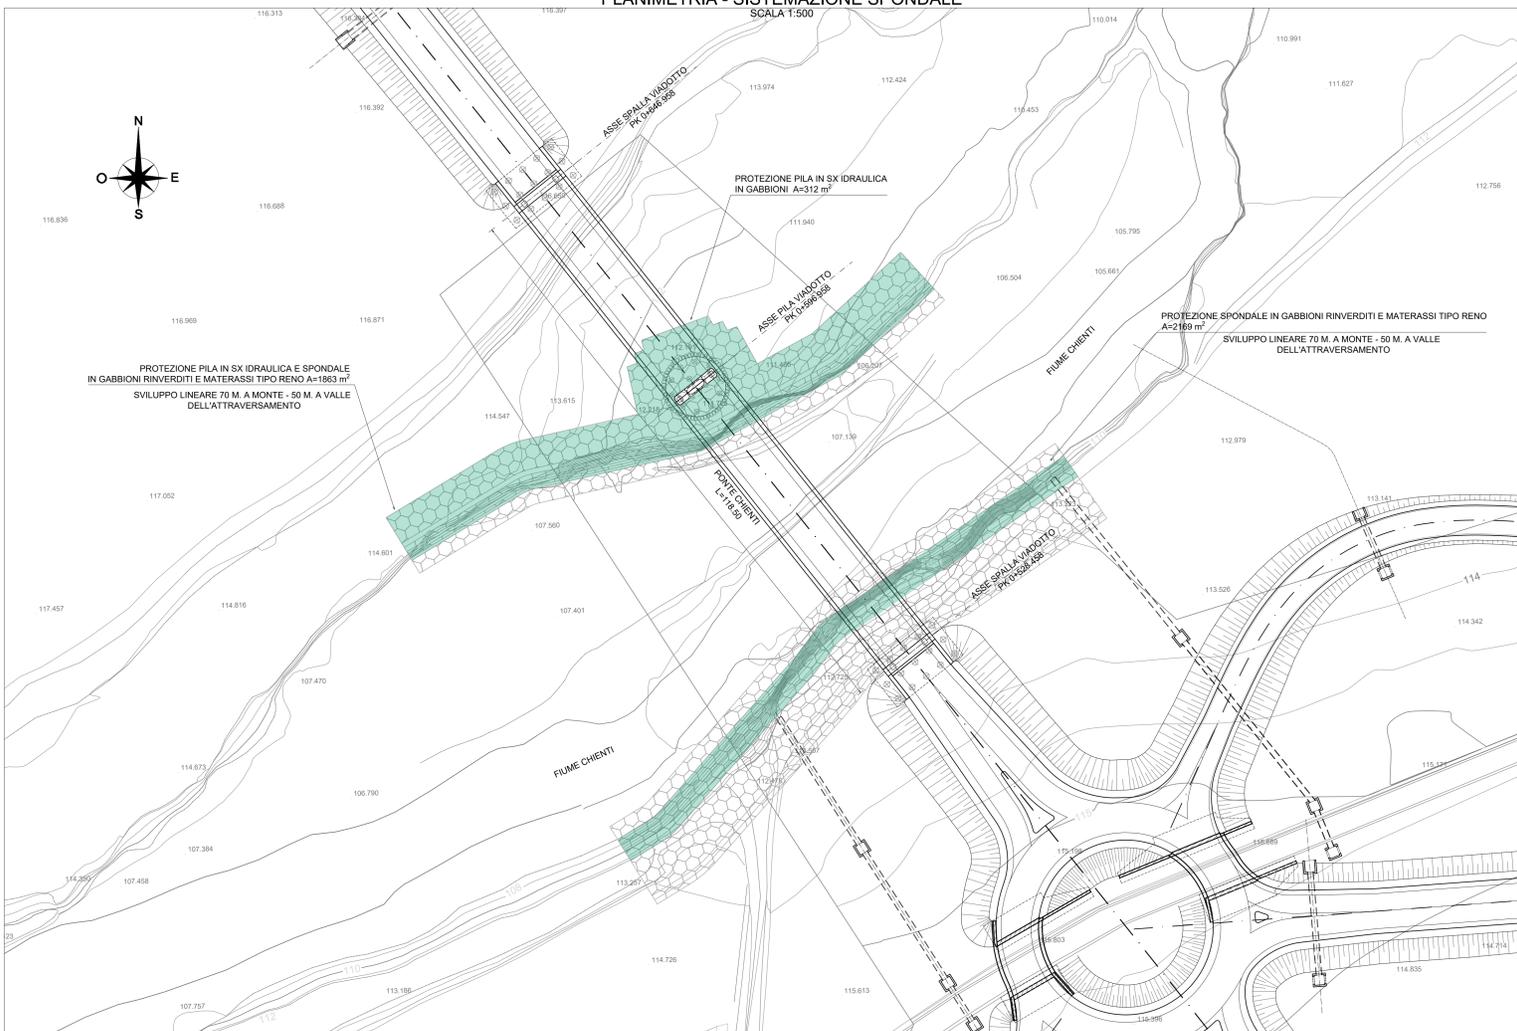

GABBIONI METALLICI RINVERDITI CON TALEE DI *Salix caprea* e *Salix alba*
SCALA 1:50

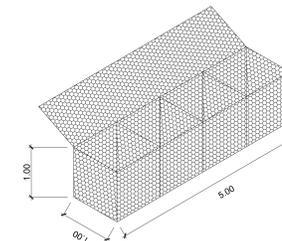

MATERASSI TIPO RENO
SCALA 1:50

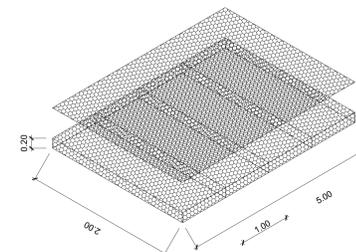


PESO APPROSSIMATIVO: 500 Kg/mq

TUTTI GLI ELEMENTI SONO COSTITUITI DA RETE METALLICA A DOPPIA TORSIONE E MAGLIA ESAGONALE (UNI 8018) TESSUTA CON TRAFILATO DI FERRO (UNI 3598-UNI 11219) CON RIVESTIMENTO IN LEGA EUTETICA DI ZINCO-ALLUMINIO 5% CERIO-LANTANO, CONFORME ALLA ASTM 656 E RIVESTITO IN SPECIALE P.V.C. GRIGIO, (spess. 5/10mm) TIPO MAGLIA PER MATERASSI TIPO RENO (8X8) TIPO MAGLIA PER I GABBIONI (8X10)


DETTAGLIO RETE METALLICA
SCALA 1:50



Sistema di rinverdimento con talee infisse

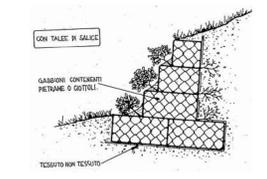


Sistema di rinverdimento con cuneo verde esterno

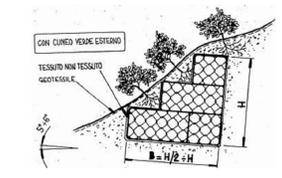

Specie arboree/arbustive

- Sa *Salix Alba* SALICE BIANCO 15 / 10 m
- Sc *Salix caprea* SALICE 6 / 4 m

SEZIONE TRASVERSALE - SISTEMAZIONE SPONDALE
SCALA 1:100

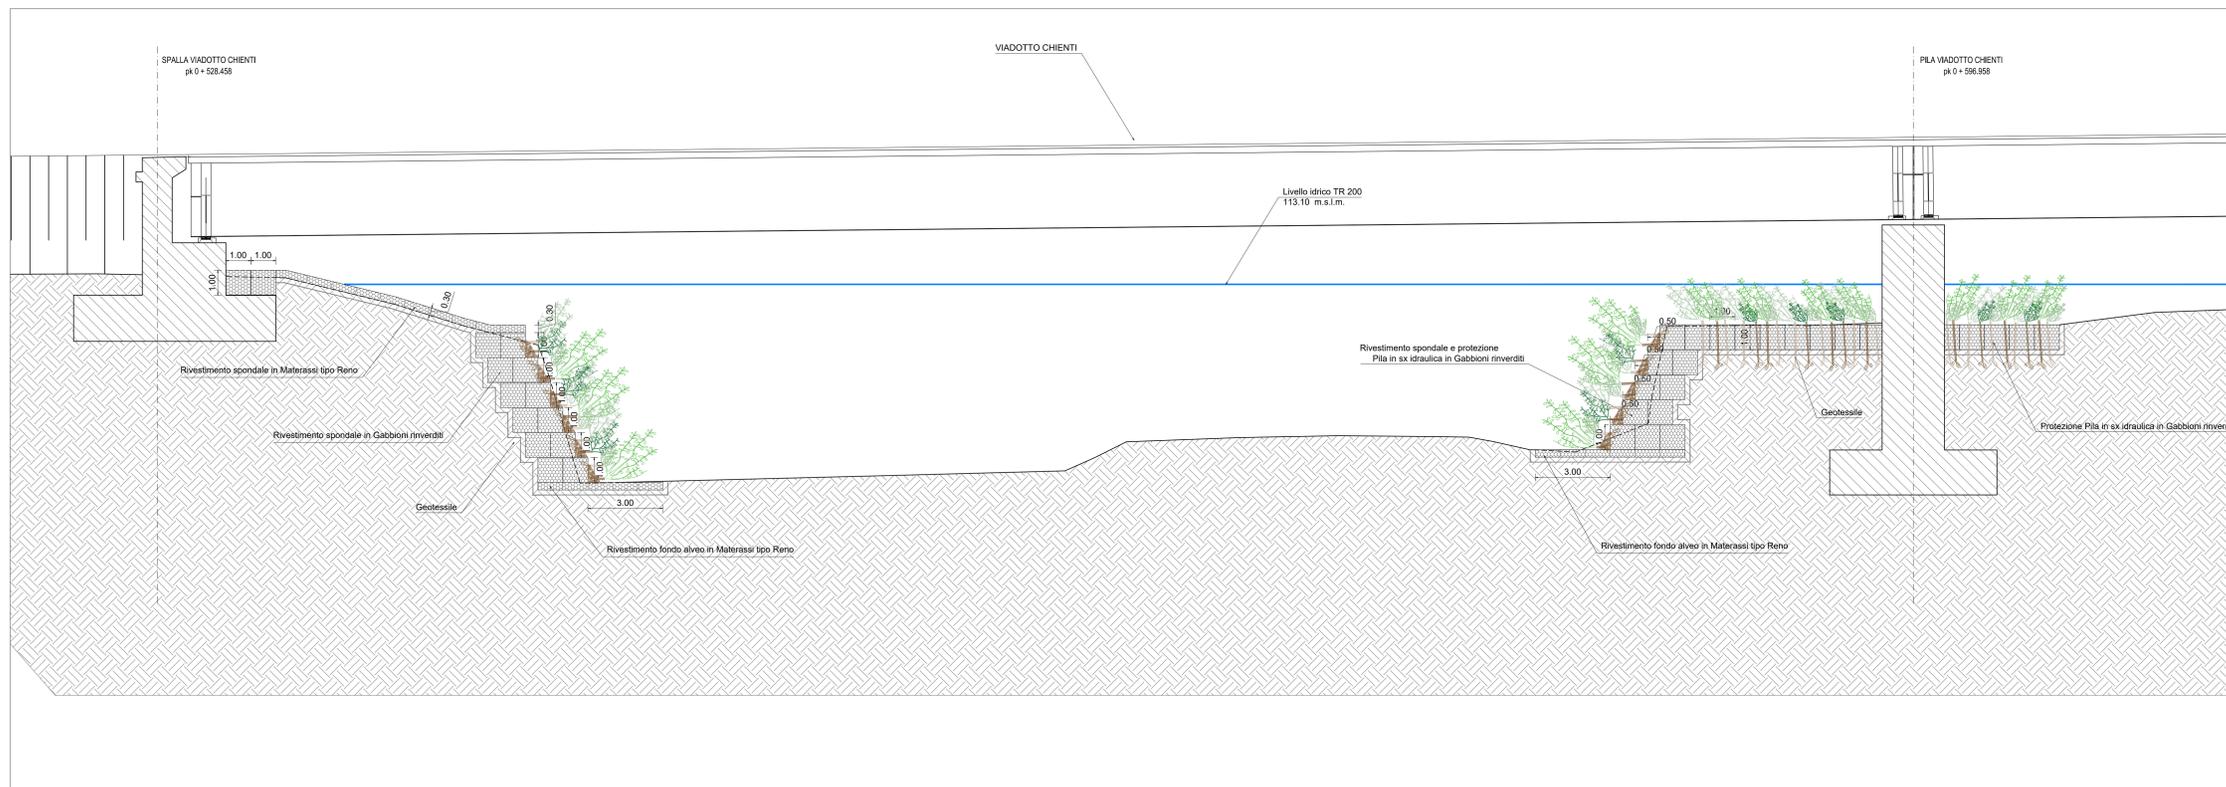

ASSE VIARIO MARCHE - UMBRIA E QUADRILATERO DI PENETRAZIONE INTERNA
Sublotto 2.2: Intervalliva Macerata - allaccio funzionale della SS77 alla città di Macerata alle località "La Pieve" e "Mattei"

PROGETTO DEFINITIVO

<p>IL GEOLOGO Dott. Geol. Salvatore Marino Ordine dei geologi della Regione Lazio n. 1069</p>	<p>I PROGETTISTI SPECIALISTICI Ing. Ambrogio Signorini Ordine Ingegneri Marche di Ancona n. A35111</p>	<p>PROGETTAZIONE ATI: (Mandatario) GPI INGEGNERIA GESTIONE PROGETTI INGEGNERIA s.r.l.</p>
<p>COORDINATORE PER LA SICUREZZA IN FASE DI PROGETTAZIONE Ing. Valerio Guidobaldi Ordine Ingegneri Provincia di Roma n. A30025</p>	<p>Ing. Claudio Muller Ordine Ingegneri Provincia di Roma n. 15754</p>	<p>(Mandatario) costroggetti engeko S.p.A.</p>
<p>VISTO IL RESPONSABILE DEL PROCEDIMENTO Ing. Ignazio Farretti</p>	<p>Ing. Giuseppe Resto Ordine Ingegneri Provincia di Roma n. 20629</p>	<p>IL PROGETTISTA E RESPONSABILE DELL'INTEGRAZIONE DELLE PRESTAZIONI SPECIALISTICHE (DPR/207/20 ART. 15 COMMA 1) Dott. Ing. GIORGIO GUIDOBALDI Ordine Ingegneri Provincia di...</p>

INTERVENTI DI INSERIMENTO PAESAGGISTICO AMBIENTALE PARTICOLARI
Tipologico di gabbione rinverdito

CODICE PROGETTO	NOME FILE	REVISIONE	SCALA
LO703 MC D P	LO703.MC.D.P.GENER.00.AMB.PRT.005.A	A	1:10000
OPERA	LOTTO	STATO	SETTORE
LO703	MC	D	P
CODICE SUAB	DESCRIZIONE	DATA	REDDATTO
GENE00	AMB	PRIT	005
REV.	DESCRIZIONE	DATA	REDDATTO
A	Emissione a seguito alle istruttorie Prot. OMU 0002937	Nov. 2020	Stroli Panfilì Guiducci
REV.	DESCRIZIONE	DATA	REDDATTO