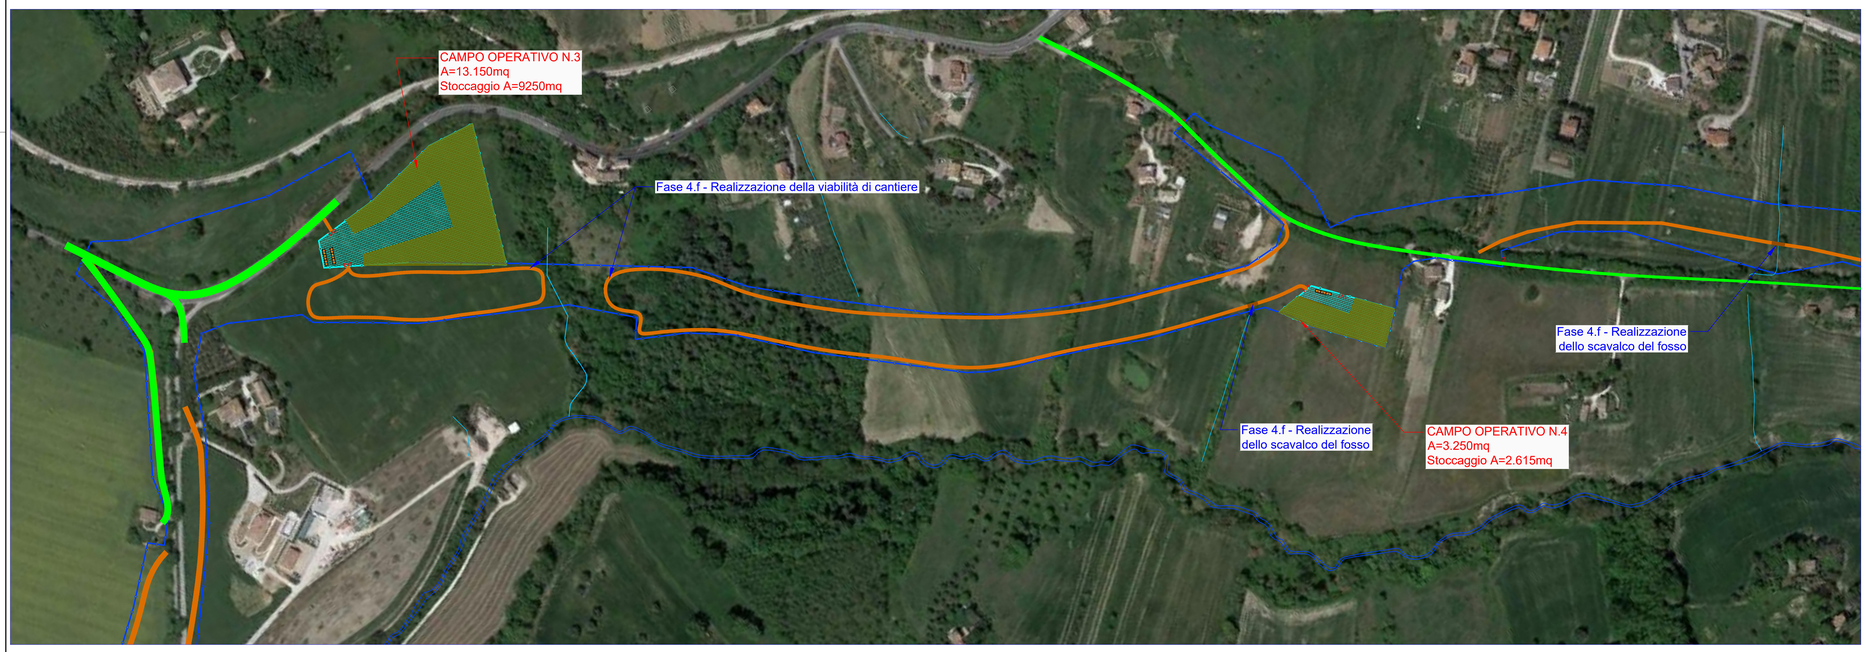

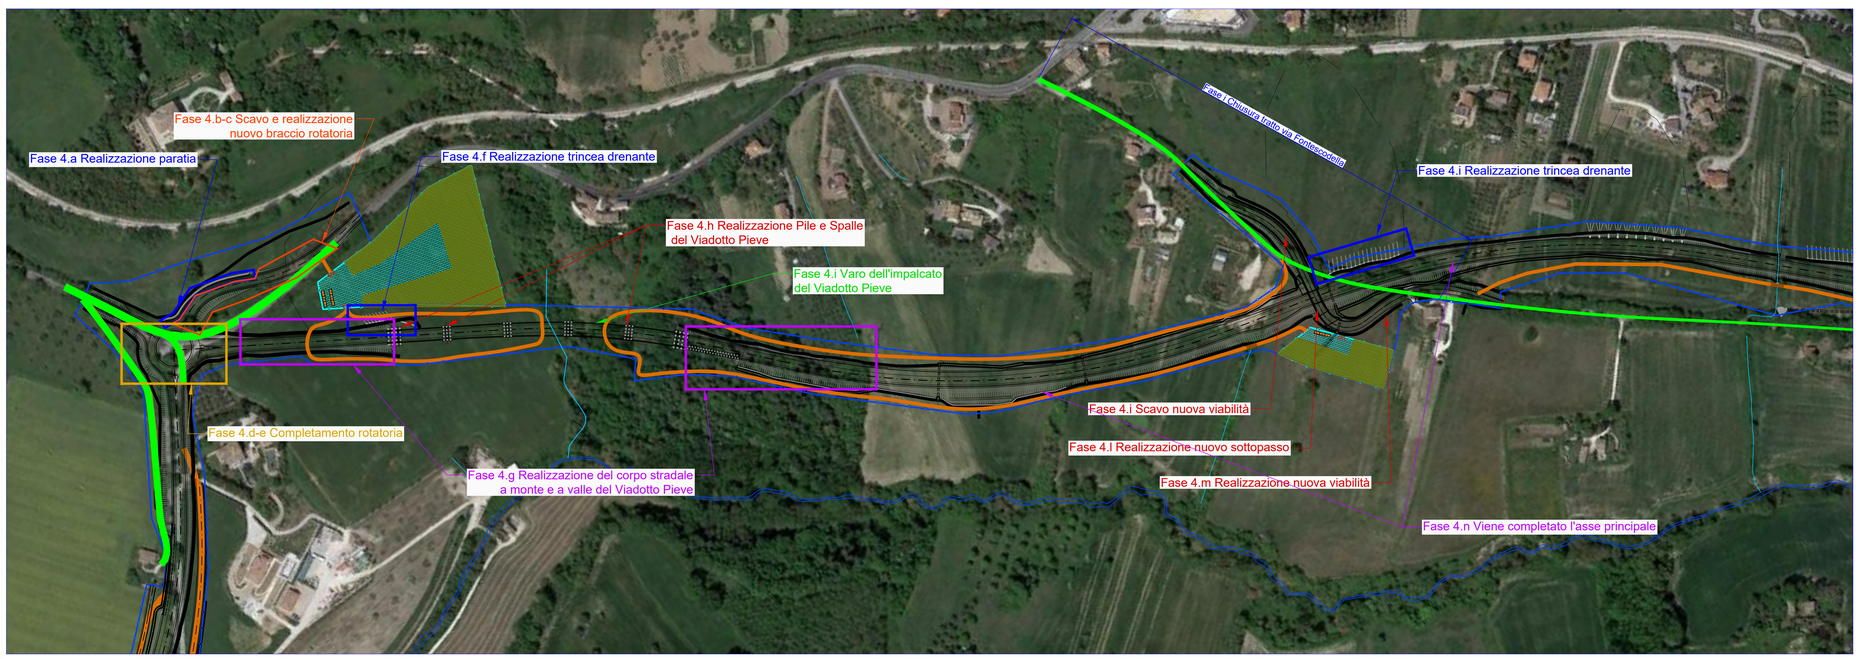

AREA DI CANTIERE 4.1

FASE a
Cantierizzazione dell'area con realizzazione piste di cantiere e di servizio.
Realizzazione del Campo Operativo n.3.
Realizzazione del Campo Operativo n.4
In verde la viabilità l'attuale viabilità interpoderale Contrada Fontescodella che nella prima fase sarà ad uso esclusivo del cantiere per permettere la realizzazione della nuova viabilità secondaria.

FASE b
Realizzazione della paratia per permettere costruzione del tratto in variante della S.P.77.

FASE c
Scavo del terreno a valle della nuova paratia per permettere la realizzazione del nuovo tratto in variante della S.P.77

FASE d
Viene completata la parte di rotatoria sulla S.P.77 ancora non realizzata e l'asse nord di raccordo della S.p.77.

FASE e
Viene completata la parte di rotatoria sulla S.P.77 ancora non realizzata e l'asse nord di raccordo della S.p.77.

FASE f
Viene realizzata tutta la viabilità di cantiere a monte e a valle del Viadotto Pieve.
Viene realizzata l'opera di sostegno della scarpata a valle delle progressive Pk 3+575,00 e 3+825,00 circa.
Viene realizzata la trincea drenante a monte del Viadotto Chienti per uno sviluppo di 24 m

FASE g
Viene realizzato il corpo stradale a monte e a valle del Viadotto Pieve.
Vengono realizzate le fondazioni del viadotto Pieve.

FASE H -Viadotto Pieve
Vengono realizzate le pile e le spalle del viadotto Pieve

FASE i - Viadotto Pieve
Viene varato l'impalcato del Viadotto Pieve

FASE i
Viene chiusa al traffico locale la strada Comunale Fontescodella dall'accesso che parte dalla S.P.77.
1. Viene realizzata la paratia a monte della variante alla strada Contrada Fontescodella
2. Viene realizzata la trincea drenante a monte della viabilità di progetto;
3. Viene effettuato lo scavo per la realizzazione del futuro tratto in variante
4. Viene realizzata la struttura del sottopasso .

L'accesso alle proprioetà avverrà da nord per il periodo in cui verrà completata la viabilità definitiva con il relativo sottopasso

FASE m
Rimane chiusa al traffico locale la strada Comunale Fontescodella dall'accesso che parte dalla S.P.77.
Viene realizzato il nuovo tratto in variante della Strada comunale Contrada Fontescodella.
L'accesso alle proprietà continua ad avvenire da nord per il periodo in cui verrà completata la viabilità definitiva con il relativo sottopasso.

AREA DI CANTIERE 4 - FASE n
Viene aperta al traffico locale la strada Comunale Fontescolla dall'accesso che parte dalla S.P.77.
Viene realizzato l'asse stradale principale comprensivo di opere accessorie a monte e a valle del sottopasso.

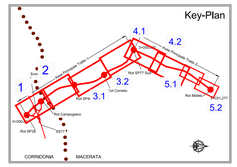

LEGENDA:
- Area di cantiere
- Area Campo Base
- Area Campo Operativo
- Area destinata allo Stoccaggio
- Recinzione di cantiere
- Accesso di cantiere
- Pista di cantiere
- Viabilità Esistente
- Corsia per viabilità pubblica
- Limite di velocità viabilità pubblica
- Corsia dove il transito è vietato ai non addetti ai lavori
- Carreggiata con segnaletica orizzontale provvisoria per lavori di durata >7gg
- Fiume
- Fosso

La cantierizzazione riguarderà 5 macrozone, come indicato nel Key Plan.

QUADRILATERO Marche Umbria S.p.A.

ASSE VIARIO MARCHE - UMBRIA E QUADRILATERO DI PENETRAZIONE INTERNA
Sublotto 2.2: Intervalliva Macerata - allaccio funzionale della SS77 alla città di Macerata alle località "La Pieve" e "Mattei"

PROGETTO DEFINITIVO

IL GEOLOGO *Dott. Geol. Salvatore Marino* Ordine dei geologi della Regione Lazio n. 1069	I PROGETTISTI SPECIALISTICI *Ing. Ambrogio Signorelli* Ordine Ingegneri Provincia di Roma n. A35111 *Ing. Morena Panfili* Ordine Ingegneri Provincia di Perugia n. A2657	PROGETTAZIONE ATI: (Mandataria) GPI INGEGNERIA GESTIONE PROGETTI INGEGNERIA srl (Mandante) consorzio cocprogetti (Mandante) engeko (Mandante) AIM Studio di Architettura e Ingegneria Ambientale
COORDINATORE PER LA SICUREZZA IN FASE DI PROGETTAZIONE *Ing. Valerio Guidobaldi* Ordine Ingegneri Provincia di Roma n. A30025	*Ing. Alessandro Muller* Ordine Ingegneri Provincia di Ferrara n. 1575 *Ing. Giuseppe Resto* Ordine Ingegneri Provincia di Roma n. 20629	IL PROGETTISTA E RESPONSABILE DELL'INTEGRAZIONE DELLE PRESTAZIONI SPECIALISTICHE. (DPR207/10 ART 15 COMMA 2) *Dott. Ing. GIORGIO GIUDUCCI* Ordine Ingegneri Provincia di Roma n. A25035
VISTO: IL RESPONSABILE DEL PROCEDIMENTO *Ing. Ilginio Farotti*		

FASE DI COSTRUZIONE E CANTIERIZZAZIONE
Area di cantiere 1
Descrizione sintetica delle fasi

CODICE PROGETTO						NOME FILE									REVISIONE	SCALA
OPERA	LOTTO	STATO	SETTORE	WBS	DISCIPLINA	TIPO DOC.	N° PROGR.									
LO703	MC	D	P	CODICE ELAB.	GENER	04	CAN	FSE	013	LO703.MC.D.P.GENER.04.CAN.FSE.013.B					B	1:2000

REV.	DESCRIZIONE	DATA	REDATTO	VERIFICATO	APPROVATO
B	Revisione a seguito alle istruttorie Prot. QMU 0002937	Nov. 2020	Ferraro	Muller	Giuducci
A	Emissione a seguito alle istruttorie Prot. QMU 0002937	Ott. 2020	Ferraro	Muller	Giuducci