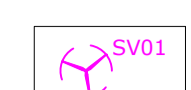
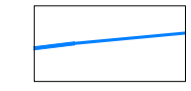
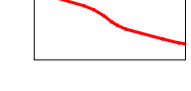


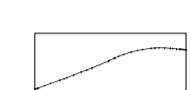

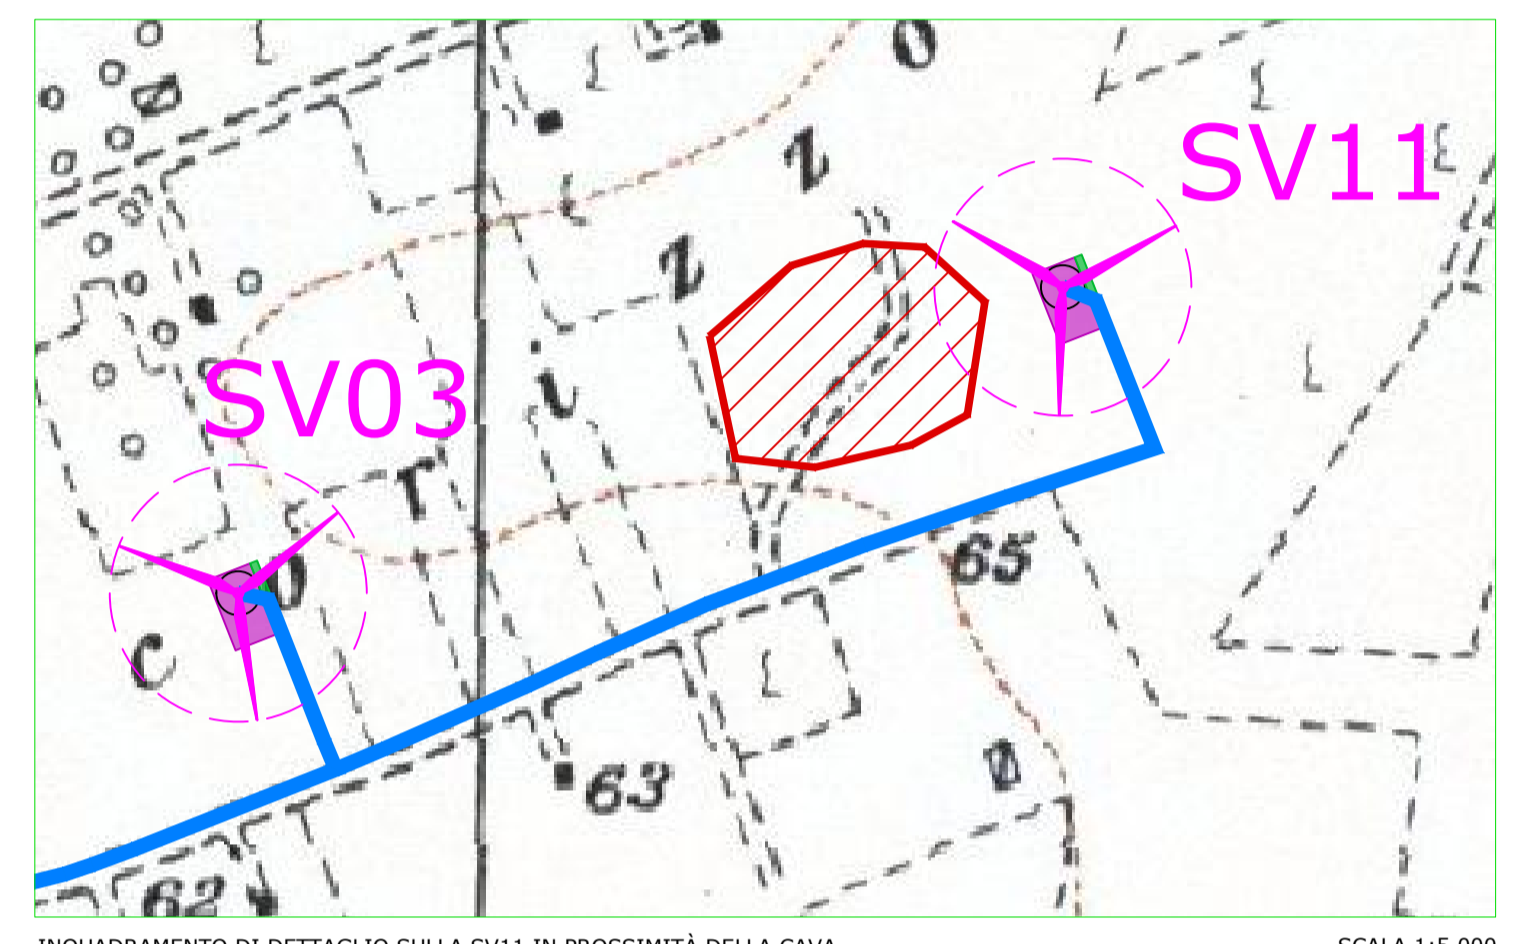


LEGENDA

-  AEROGENERATORI
-  ELETTRODOTTO INTERRATO INTERNO AL PARCO EOLICO
-  ELETTRODOTTO INTERRATO ESTERNO AL PARCO EOLICO
-  ELETTRODOTTO INTERRATO AT
-  STAZIONE ELETTRICA TERNA ESISTENTE
-  SOTTOSTAZIONE ELETTRICA DI TRASFORMAZIONE DI PROGETTO
-  LIMITI COMUNALI


PRAE - Piano Regionale delle Attività Estrattive

-  CAVE AUTORIZZATE



INQUADRAMENTO DI DETTAGLIO SULLA SV11 IN PROSSIMITÀ DELLA CAVA
SCALA 1:5.000

01	16/03/2021	MODIFICA CAVO AT	BFP	BFP	BFP
			PIERRI I.	MIGLIONICO M.	BISCOTTI G.B.
00	18/12/2020	EMISSIONE	BFP	BFP	BFP
			PIERRI I.	MIGLIONICO M.	BISCOTTI G.B.
REV.	DATE	DESCRIPTION	PREPARED	CHECKED	APPROVED



BFP
Via Napoli, 36352 - 70132 Bari - Italy
Tel. +39 080 6000333 - Fax +39 080 6000334
www.bfp.it
Autorevole Ministero delle Attività Estrattive
UNI EN ISO 9001:2015
UNI EN ISO 14001:2015
UNI ISO 45001:2018

PROJECT: SALICE VEGLIE

FILE NAME: GRE.EEC.D.26.IT.W.15000.00.077.01 STRALCIO CARTA PIANO REGIONALE ATTIVITA' ESTRATTIVE

CLASSIFICATION:	FORMAT:	SCALE:	PLOT SCALE:	SHEET:
A1	A1	1:25.000		1 di 1

UTILIZATION SCOPE: TITLE: STRALCIO CARTA PIANO REGIONALE ATTIVITA' ESTRATTIVE "PRAE"

VALIDATED BY: Tamma

VERIFIED BY: Todeschi

COLLABORATORS: Ciccarelli

GRE CODE									
GROUP	FUNCTION	TYPE	ISSUER	COUNTRY	TEC.	PLANT	SYSTEM	PROGRESSIVE	REVISION
GREEC	D	26	I	TW	15000	0000	07701		

This document is property of Enel Green Power S.p.A. It is strictly forbidden to reproduce this document, in whole or in part, and to provide to others any related information without the previous written consent by Enel Green Power S.p.A.