


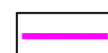

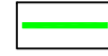
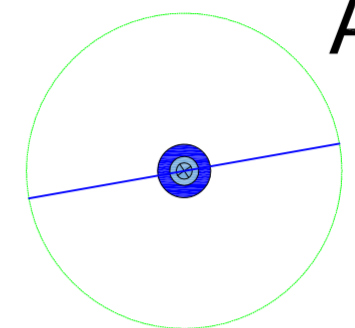


**LEGENDA OPERE DI CONNESSIONE**


-  STAZIONE DI TRASFORMAZIONE E CONSEGNA 150/30 kV\_Innogy Italia
-  AMPLIAMENTO STAZIONE RTN 380/150 kV - TERNA SpA
-  STAZIONE DI TRASFORMAZIONE E CONSEGNA 150/30 kV\_Marco Polo Solar
-  LINEA ELETTRICA MT PROVENIENTE DA IMPIANTO DI GENERAZIONE
-  LINEA ELETTRICA AT DI COLLEGAMENTO ALLA STAZIONE 150/30 kV\_Marco Polo Solar
-  LINEA ELETTRICA AT DI COLLEGAMENTO ALLA STAZIONE 380/150 kV\_Terna

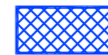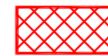


**Legenda parco eolico:**


**Ai**  
aerogeneratore

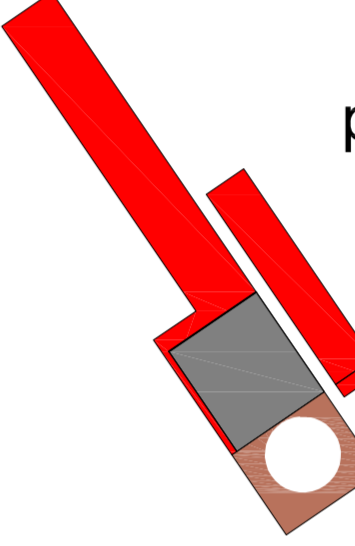

postazione di macchina

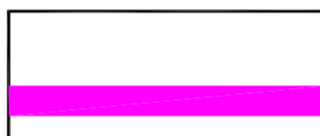


-  strade nuova formazione
-  cavidotto mt interno
-  cavidotto mt RTN

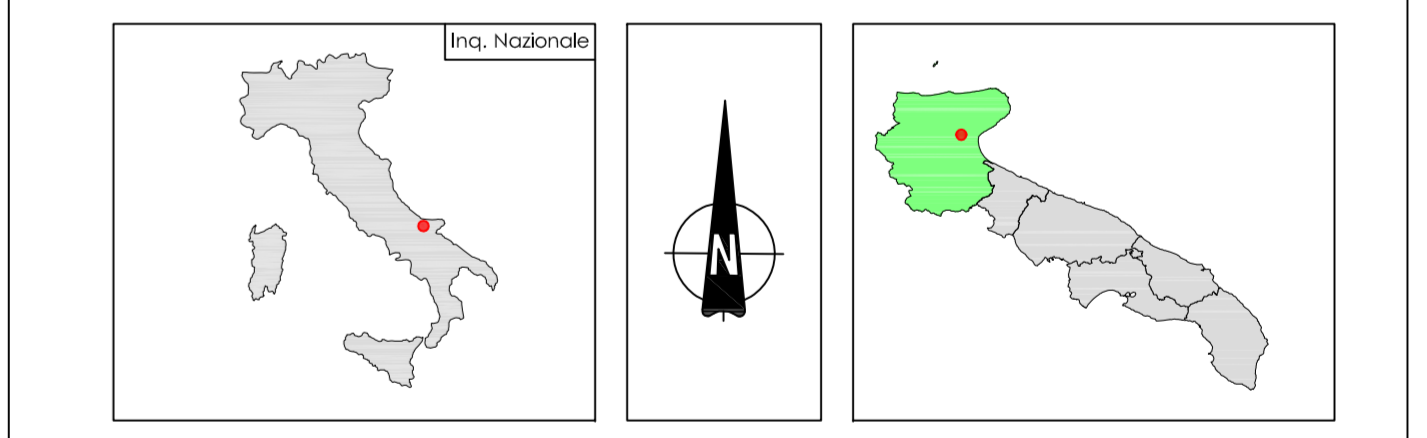

# PARCO EOLICO SAN SEVERO COMUNE DI SAN SEVERO

Autorizzazione Unica ai sensi della legge 387/03 del parco eolico nel comune di San Severo (FG)

Progettazione: <b>SC Studio di Ingegneria</b> <b>Michele R.G. Curtotti</b> <small>STUDIO DI INGEGNERIA S.R.L. VIA NICOLE R.G. CURTOTTI 10 - 06012 SAN SEVERO (FG) - TEL. 0872/221111 - FAX 0872/221112</small>	Proprietà: <b>INNOGY ITALIA S.p.A.</b> <small>VIA S. GIUSEPPE 111 - 06012 SAN SEVERO (FG) - TEL. 0872/221111 - FAX 0872/221112</small>	
---	--	---

COMMITTENTE: INNOGY ITALIA S.p.A. Comune di San Severo (FG)	DATA : Giugno 2019 AGGRN. : SCALA : 1:25000 DIMENS. : A0 N° FOGLI :
--	---

COMMITTENTE: <b>INNOGY ITALIA S.p.A.</b> 	PROGETTAZIONE: ing. Michele R.G. Curtotti 
--	---

Questo elaborato è di proprietà dei progettisti ed è protetto ai termini di legge