




EDIFICIO DI COMANDO e CONTROLLO

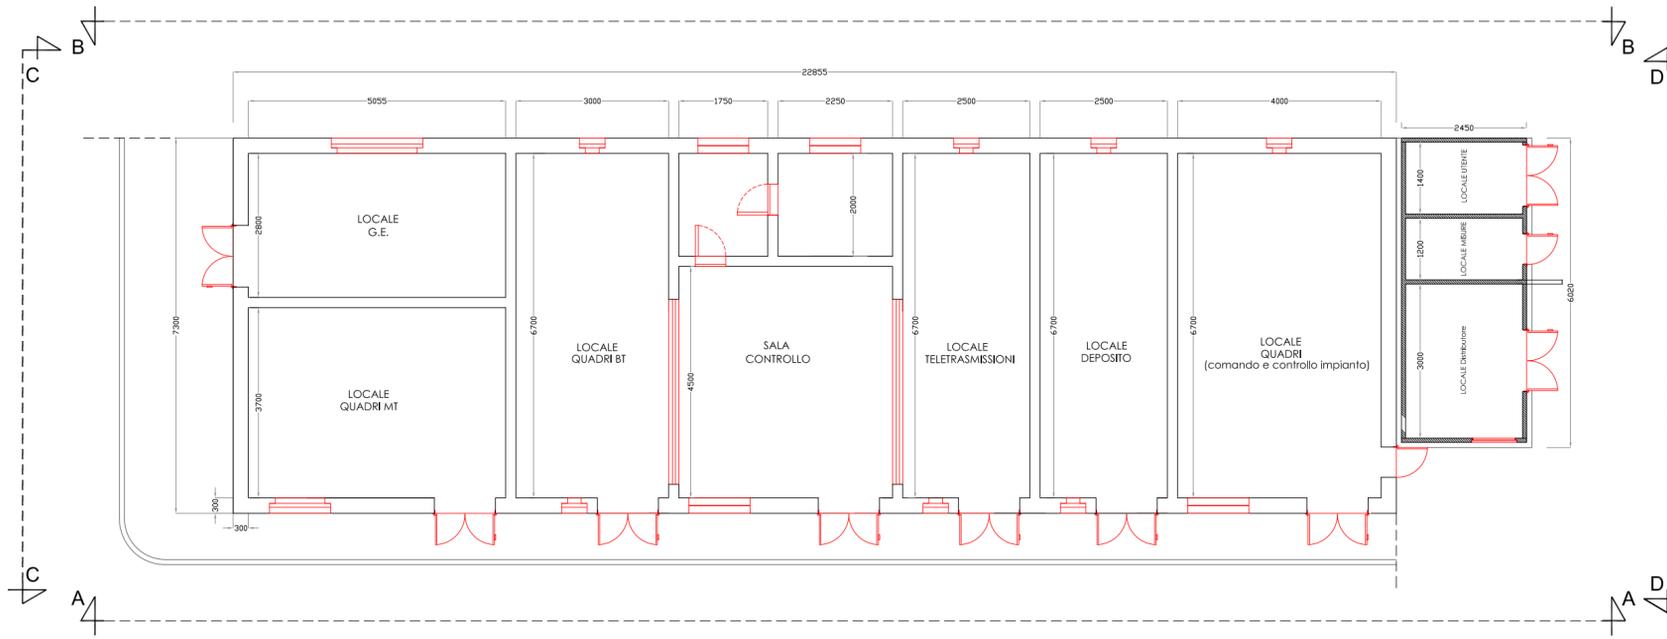


VISTA "A-A"

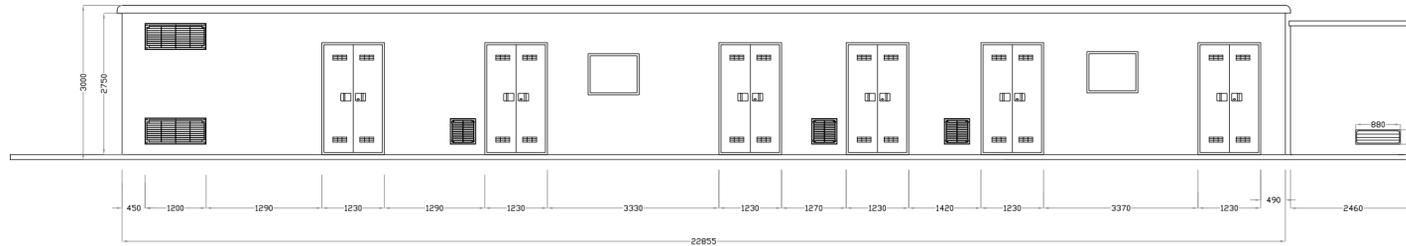



VISTA "B-B"

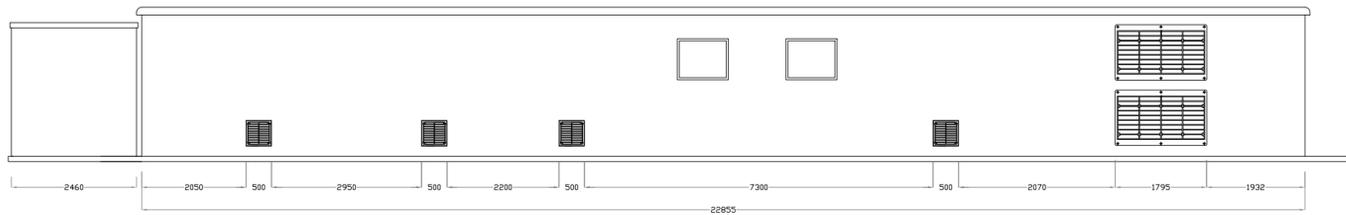

VISTA "C-C"

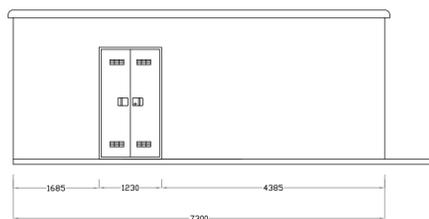

VISTA "D-D"

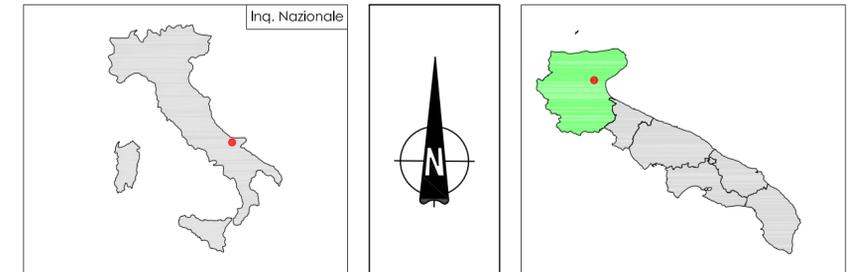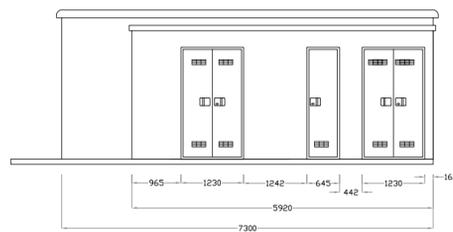

# PARCO EOLICO SAN SEVERO COMUNE DI SAN SEVERO

Autorizzazione Unica ai sensi della legge 387/03  
del parco eolico nel comune di San Severo (FG)

Progettazione:  
**SC Studio di Ingegneria**  
**Michele R.G. Curtotti**  
STUDIO DI INGEGNERIA ING. MICHELE R.G. CURTOTTI  
Viale M. Gugno, 365 - 71016 San Severo (FG)  
ing.curtotti@pec.it - studiocurtotti@gmail.it

Proponente:  
**INNOGY ITALIA S.p.A.**  
Via Francesco Rastelli 31/1 - 20124 Milano  
c.f. e P.Iva 02590640211 - PEC innogy\_italia@legalmail.it  


TAVOLA	IE06	COMMITTENTE: INNOGY ITALIA S.p.A. Comune di San Severo (FG)	DATA : Giugno 2019
		STAZIONE ELETTRICA DI CONSEGNA 150/30 kV EDIFICIO QUADRI E CONTROLLO PROGETTO DEFINITIVO	AGGIORN. : SCALA : 1:200 DIMENS. : A2 N° FOGLI :

COMMITTENTE: INNOGY ITALIA S.p.A. 	PROGETTAZIONE: ing. Michele R.G. Curtotti 	
---	---	--

Questo elaborato è di proprietà dei progettisti ed è protetto a termini di legge