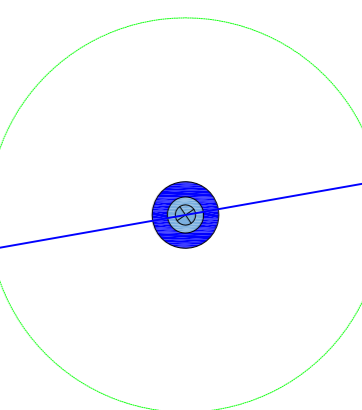
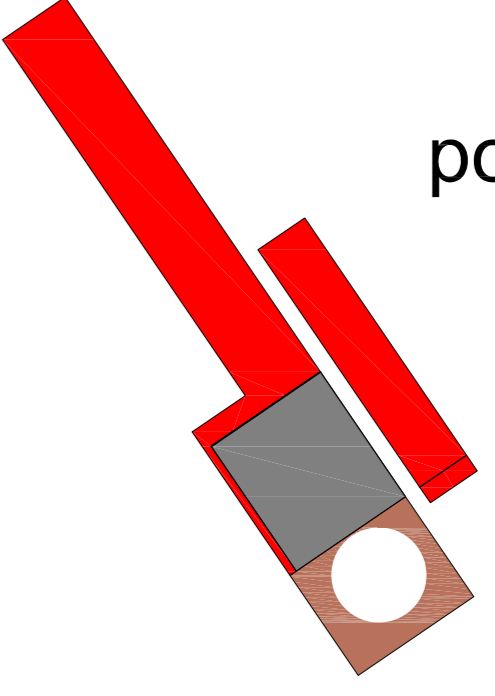
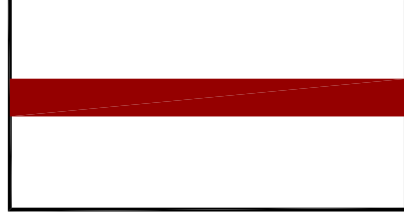
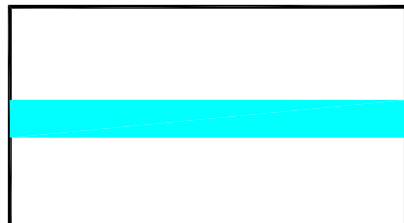
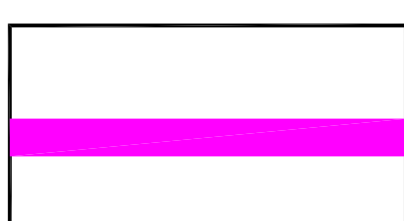



- Legenda:
-  Ai  
aerogeneratore
  -  postazione di macchina
  -  strade nuova formazione
  -  cavidotto mt interno
  -  cavidotto mt RTN

## PARCO EOLICO SAN SEVERO

COMUNE DI SAN SEVERO

Autorizzazione Unica ai sensi della legge 387/03  
del parco eolico nel comune di San Severo (FG)

Progettazione: <b>SC Studio di Ingegneria</b> Michele R.G. Curtotti <small>STRUTTURA INFORMATICA DI INGEGNERIA R.G. CURTOTTI</small>		Proponente: INNOGY ITALIA S.p.A. <small>INNOGY ITALIA S.p.A. - VIA S. GIUSEPPE 10 - 01012 SAN SEVERO (FG) - TEL. 0875 400000 - FAX 0875 400001</small>	
COMMITTENTE: INNOGY ITALIA S.p.A. Comune di San Severo (FG)		DATA: Ottobre 2016 ACCORDI: Novembre 2009 SCALA: 1:10000 DIMENSIONI: A0 N° FOGLI: 1	
LAYOUT su cartografia IGM 1:25000 PROGETTO DEFINITIVO		COMMITTENTE: <b>RWE GROUP</b>	
PROGETTAZIONE: Ing. Michele R.G. Curtotti			

Questo documento è il prodotto del progetto ed è coperto a termini di legge