
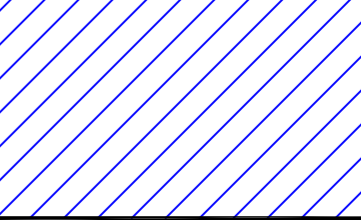
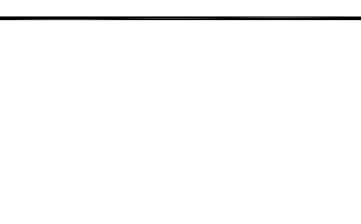
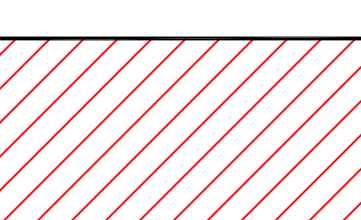
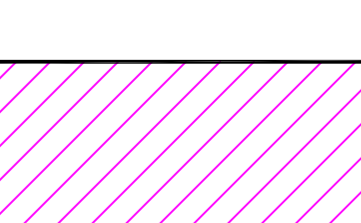
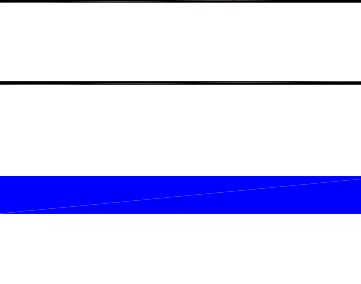
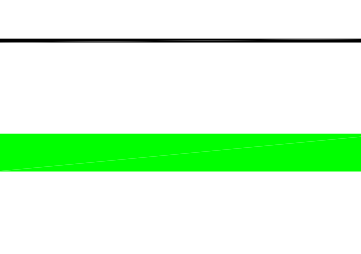


key plan\_ scala 1:150000

**Legenda:**

-  Stazione Utente Innogy
-  Stazione RTN San Severo
-  Ampliamento San Severo
-  Stazione Utente M. P.S.
-  cavidotto AT Innogy
-  cavidotto AT condiviso

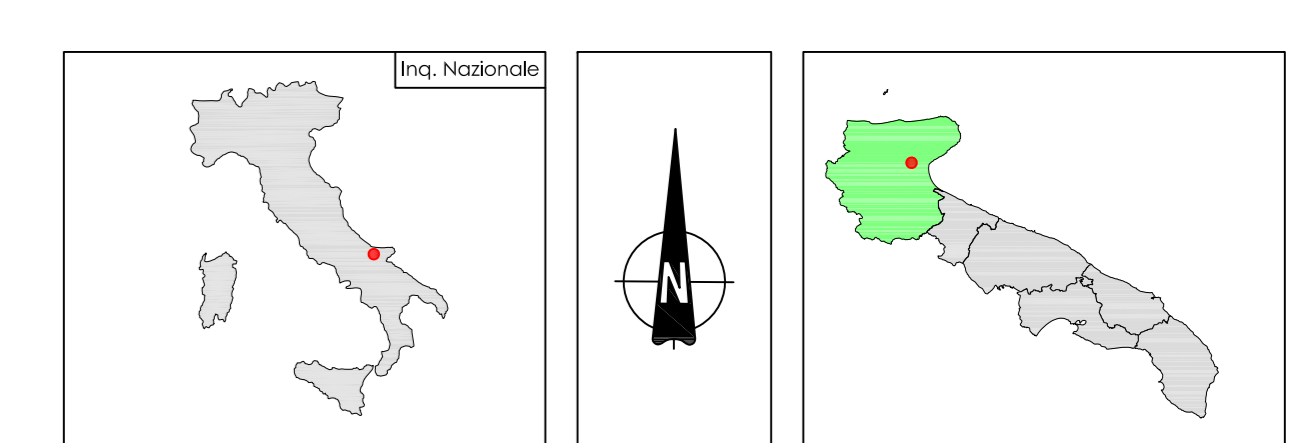

**PARCO EOLICO  
SAN SEVERO  
COMUNE DI SAN SEVERO**

Autorizzazione Unica ai sensi della legge 387/03 del parco eolico nel comune di San Severo (FG)

<b>Progettazione:</b>  Studio di Ingegneria Michele R.G. Curtotti Via... 00000... Roma		<b>Proprietario:</b> INNOGY ITALIA S.p.A. Via... 00000... Roma	
<b>COMMITTENTE:</b> INNOGY ITALIA S.p.A. Comune di San Severo (FG)	<b>DATA:</b> Ottobre 2018 <b>AGGIORN.</b> : Novembre 2020	<b>TRACIA</b> 06/c	<b>SCALA:</b> 1:5000 <b>FORMATO:</b> A0 <b>NUMERO:</b>
<b>COMMITTENTE:</b> INNOGY ITALIA S.p.A.		<b>PROGETTAZIONE:</b> Ing. Michele R.G. Curtotti	
			

Questo documento è il prodotto della progettazione ed è protetto a termini di legge