

LEGENDA


- ○ ○ ○ Limite comunale
- Raccordo aereo della nuova stazione elettrica a 150 kv
- n. Nuovo sostegno
- Elettrodotto aereo AT esistente
- ⊗ n. Sostegni esistenti
- Elettrodotto aereo AT da demolire
- ⊗ n. Sostegno da demolire
- ▨ Nuova SE Bovino
- Futura strada di accesso nuova SE Bovino

N.B. Il sostegno rappresentato in planimetria è da intendersi come un simbolo necessario solamente all'individuazione del centro picchetto; non rappresenta pertanto l'effettiva area di ingombro

REGIONE PUGLIA
Scala 1: 5.000

0 100 200 300 m

SISTEMA DI RIFERIMENTO
UTM-WGS84-ETRF89 Fuso 33
GAUSS-BOAGA Fuso Est

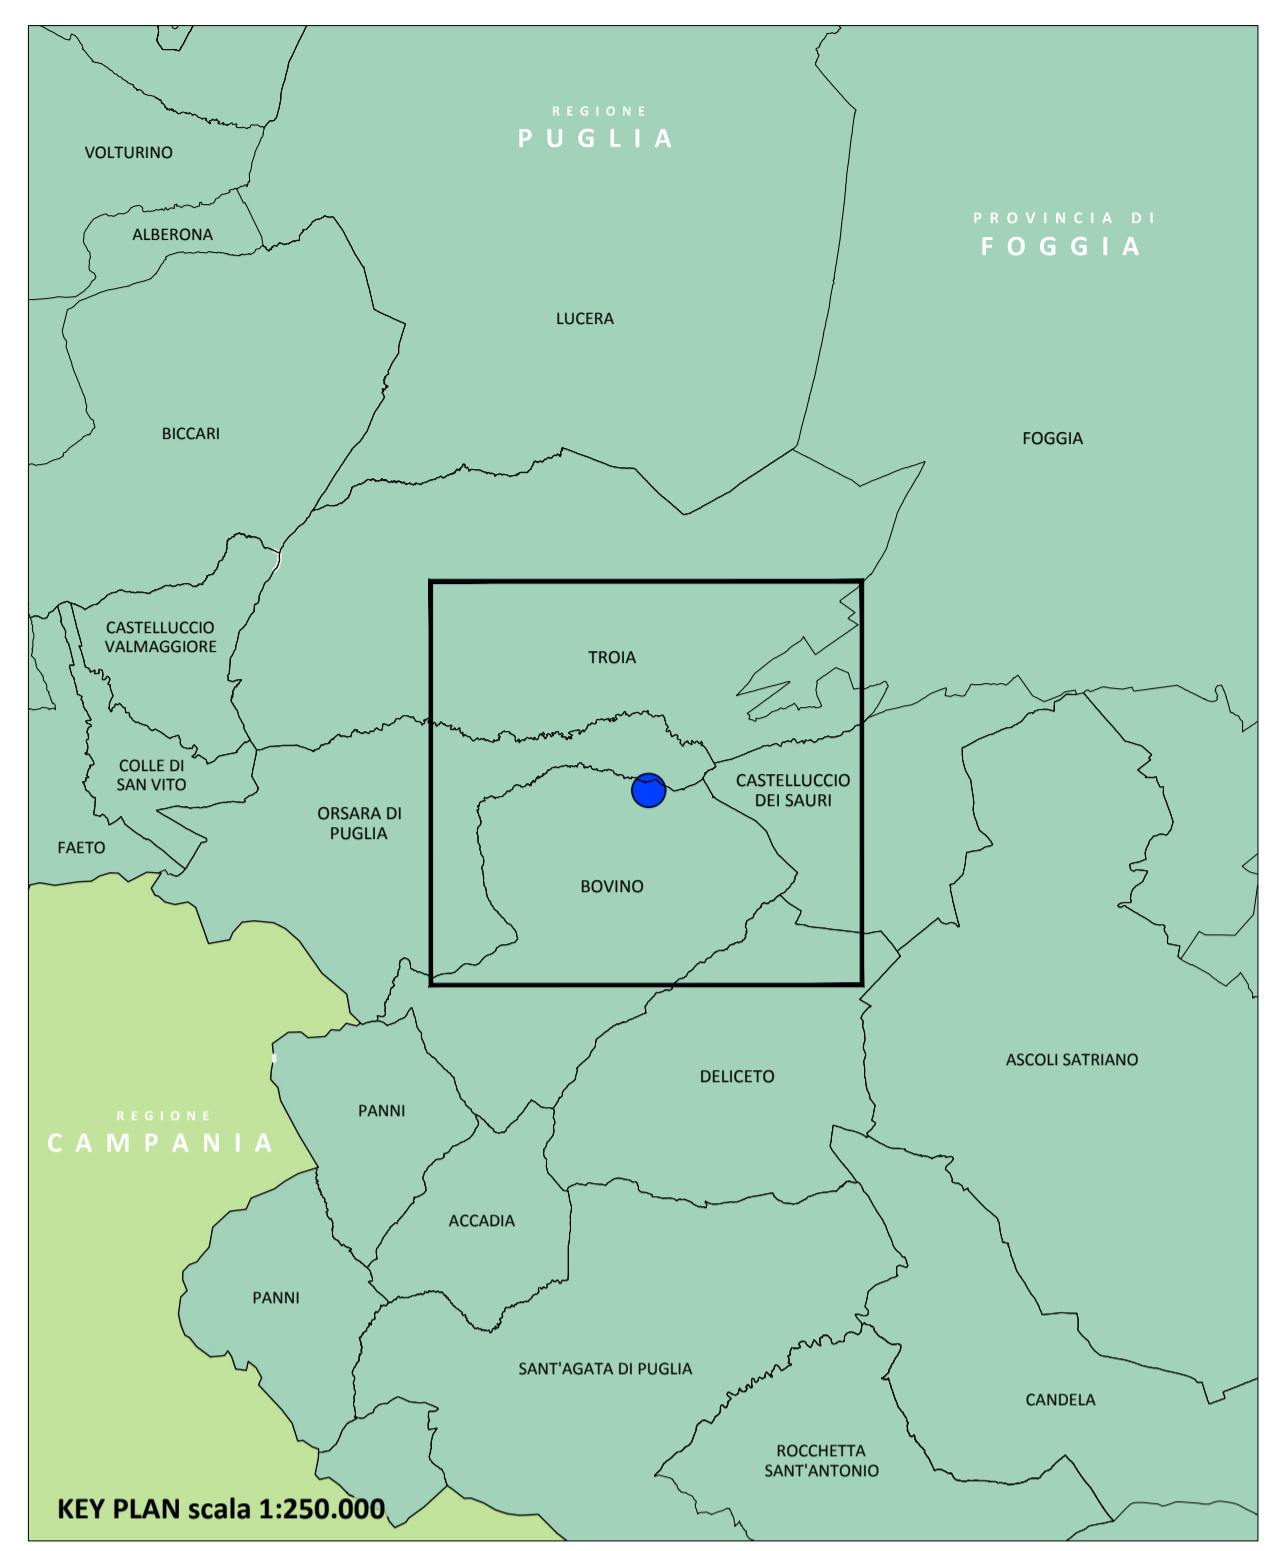

REVISIONE	N.	DATA	DESCRIZIONE	ELABORATO	VERIFICATO	APPROVATO
00	28/10/2020		PRIMA EMISSIONE	D. Mergioti	A. Ramundi	C. Bazzucchi

CODIFICA ELABORATO

DUFX19800B1831557

PROGER

REVISIONI	N.	DATA	DESCRIZIONE	ESAMINATO	ACCETTATO

NUMERO E DATA ORDINE: 400069462 del 02/10/2018

MOTIVO DELL'INVIO: PER ACCETTAZIONE PER INFORMAZIONE

CODIFICA ELABORATO

DUFX19800B1831557

TITOLO ELABORATO

REALIZZAZIONE NUOVA STAZIONE ELETTRICA 150 kv DI BOVINO E RELATIVI RACCORDI LINEE

REDAZIONE DEL PIANO TECNICO DELLE OPERE (PTO)

INQUADRAMENTO SU ORTOFOTO

Terna Rete Italia
TERRA GROUP

TIPOLOGIA ELABORATO

DISEGNO

PROGETTO

NOME DEL FILE	SCALA CAD	FORMATO	SCALA	FOGLIO
DUFX19800B1831557_00.dwg	1 unità = 1 m	A1	1:5000	01 / 01

Questo documento contiene informazioni di proprietà Terna Rete Italia S.p.A. e deve essere utilizzato esclusivamente dal destinatario in relazione alle finalità per le quali è stato ricevuto. È vietata qualsiasi forma di riproduzione o di divulgazione senza l'esplicito consenso di Terna Rete Italia S.p.A.
This document contains information proprietary to Terna Rete Italia S.p.A. and it will have to be used exclusively for the purposes for which it has been furnished. Whichever shape of spreading or reproduction without the written permission of Terna Rete Italia S.p.A. is prohibited.