


ELENCO OPERE ATTRAVERSATE

NR.	ID.	TIPOLOGIA	NOME	COMUNE INTERESSATO	ENTE INTERESSATO
Rif. Doc: EUFX19800B1831559					
1	EL	LINEA AEREA MT		ORSARA DI PUGLIA	ENEL DISTRIBUZIONE S.p.A.
2	ID	ELEMENTO IDRICO	TORRENTE LAVELLA	ORSARA DI PUGLIA/BOVINO	PROVINCIA DI FOGGIA (EX SETTORE PROV.LE GENIO)
3	EL	LINEA AEREA MT		BOVINO	ENEL DISTRIBUZIONE S.p.A.
4	ME	METANODOTTO		BOVINO	SNAM S.p.A.
5	ME	METANODOTTO		BOVINO	SNAM S.p.A.
6	ST	STRADA REGIONALE		BOVINO	REGIONE PUGLIA GESTIONE RIF FONDIARIA
7	ST	STRADA REGIONALE		BOVINO	REGIONE PUGLIA GESTIONE RIF FONDIARIA
8	EL	LINEA AEREA BT		BOVINO	ENEL DISTRIBUZIONE S.p.A.
9	EL	LINEA AEREA BT		BOVINO	ENEL DISTRIBUZIONE S.p.A.
10	EL	LINEA AEREA BT		BOVINO	ENEL DISTRIBUZIONE S.p.A.
11	ST	STRADA REGIONALE		BOVINO	REGIONE PUGLIA GESTIONE RIF FONDIARIA
12	ST	STRADA STATALE	SS90	BOVINO	ANAS S.p.A.
13	ST	STRADA STATALE	SS90	BOVINO	ANAS S.p.A.
14	EL	LINEA AEREA MT		BOVINO	ENEL DISTRIBUZIONE S.p.A.

LEGENDA

- ● ● ● Limite comunale
- Raccordo aereo della nuova stazione elettrica a 150 kV
- n. Nuovo sostegno
- Elettrodotto aereo AT esistente
- n. Sostegni esistenti
- Elettrodotto aereo AT da demolire
- n. Sostegno da demolire
- Nuova SE Bovino
- Futura strada di accesso nuova SE Bovino
- 01 S Interferenza progressiva con strada
- 01 ID Interferenza progressiva con elemento idrico
- 01 EL Interferenza progressiva con linea elettrica
- 01 ME Interferenza progressiva con metanodotto

N.B. Il sostegno rappresentato in planimetria è da intendersi come un simbolo necessario solamente all'individuazione del centro picchetto; non rappresenta pertanto l'effettiva area di ingombro

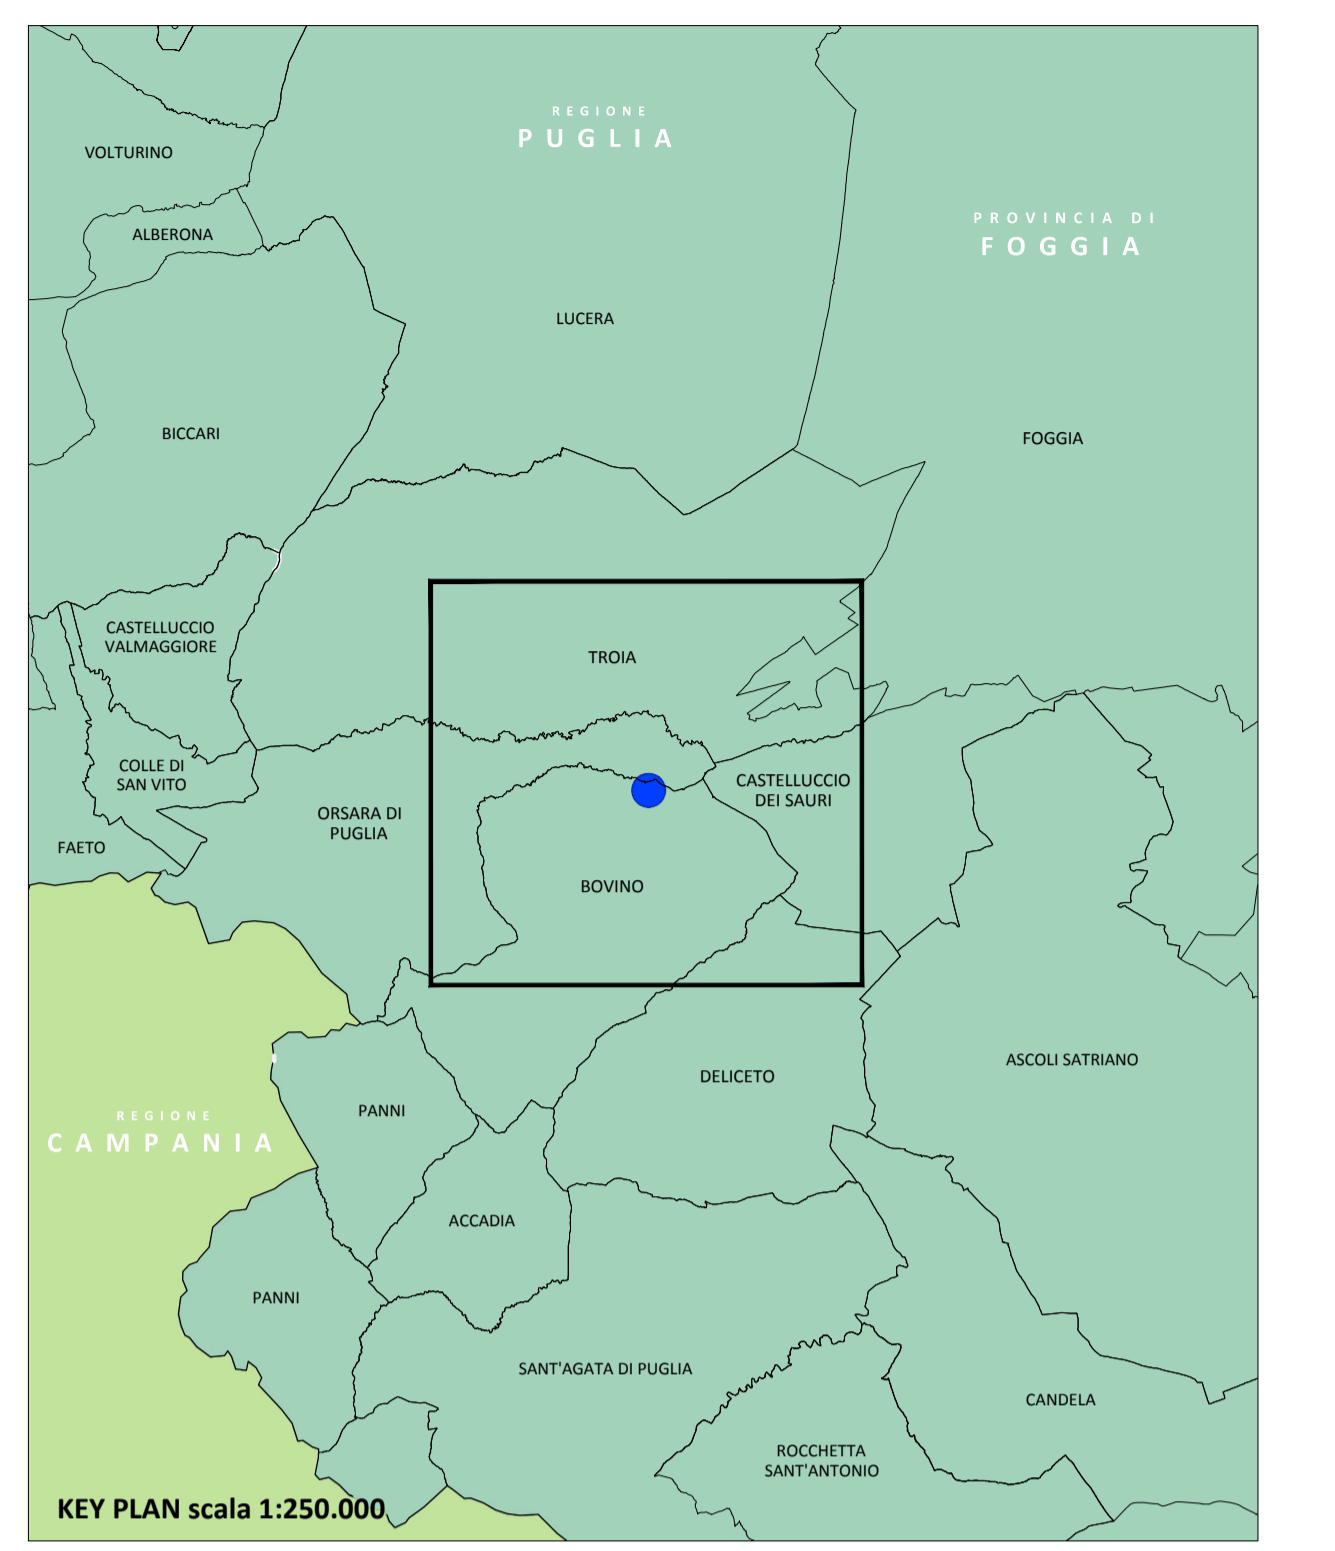

REVISIONE	N.	DATA	DESCRIZIONE	ELABORATO	VERIFICATO	APPROVATO
00	28/10/2020		PRIMA EMISSIONE	D. Mergioti	A. Ramundi	C. Bazzucchi

CODIFICA ELABORATO

DUFX19800B1831558

REVISIONI	N.	DATA	DESCRIZIONE	ESAMINATO	ACCETTATO

NUMERO E DATA ORDINE: 4000069461 del 02/10/2018

MOTIVO DELL'INVIO: PER ACCETTAZIONE PER INFORMAZIONE

CODIFICA ELABORATO

DUFX19800B1831558

TITOLO ELABORATO

REALIZZAZIONE NUOVA STAZIONE ELETTRICA 150 KV DI BOVINO E RELATIVI RACCORDI LINEE

REDAZIONE DEL PIANO TECNICO DELLE OPERE (PTO)

INQUADRAMENTO SU CTR CON OPERE ATTRAVERSATE

NOME DEL FILE	SCALA CAD	FORMATO	SCALA	FOGLIO
DUFX19800B1831558_00.dwg	1 unità = 1 m	A1	1:5000	01 / 01

Questo documento contiene informazioni di proprietà Terna Rete Italia S.p.A. e deve essere utilizzato esclusivamente dal destinatario in relazione alle finalità per le quali è stato ricevuto. È vietata qualsiasi forma di riproduzione o di divulgazione senza l'esplicito consenso di Terna Rete Italia S.p.A.
This document contains information proprietary to Terna Rete Italia S.p.A. and it will have to be used exclusively for the purposes for which it has been furnished. Whichever shape of spreading or reproduction without the written permission of Terna Rete Italia S.p.A. is prohibited.