





SEZIONE MONTANTE RACCORDO SINISTRO

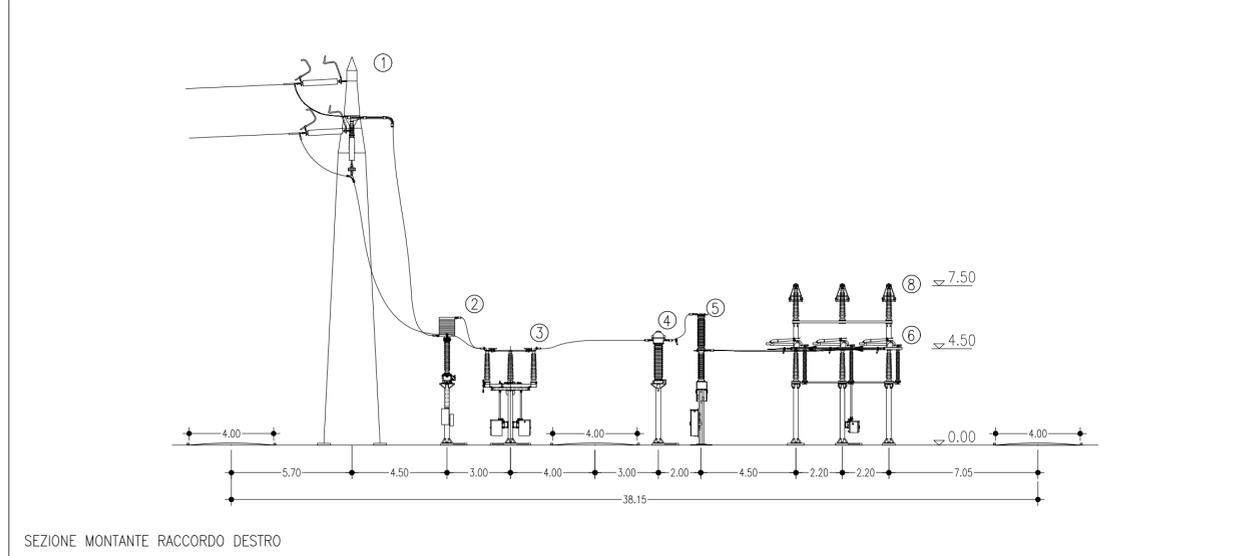

SEZIONE MONTANTE RACCORDO DESTRO

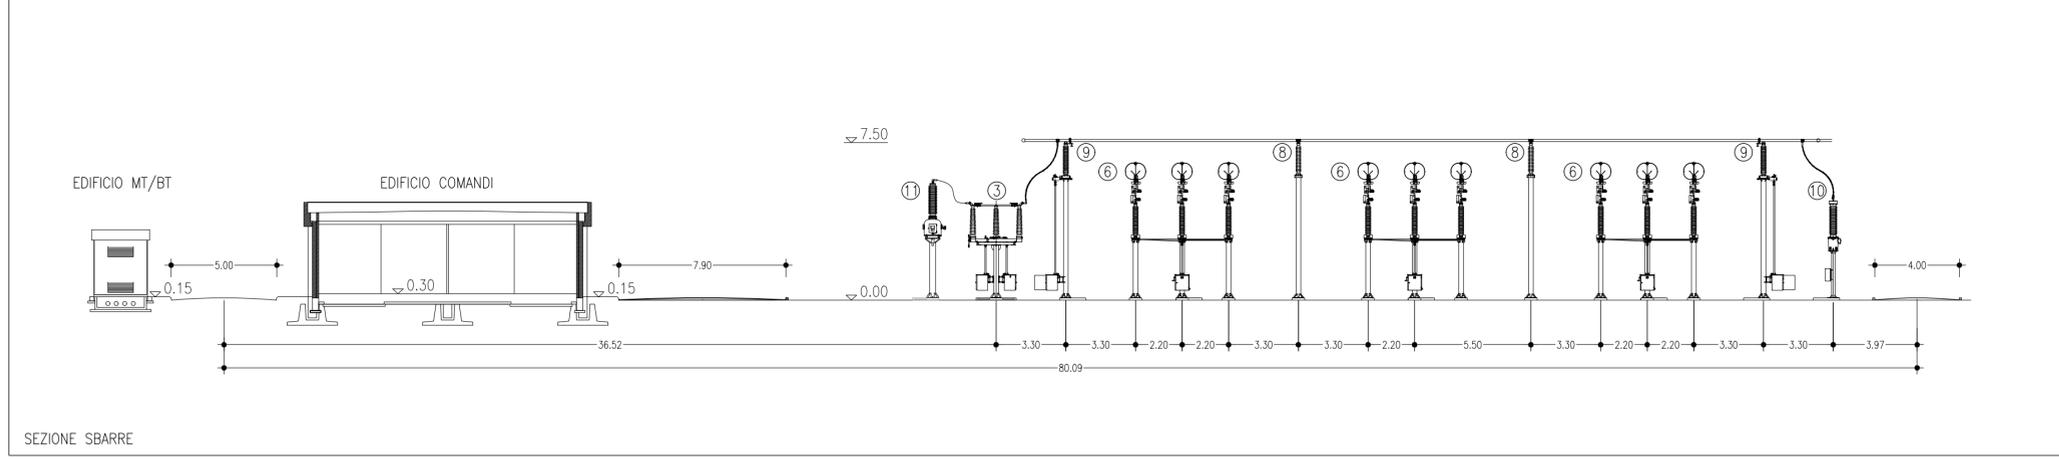

SEZIONE SBARRE

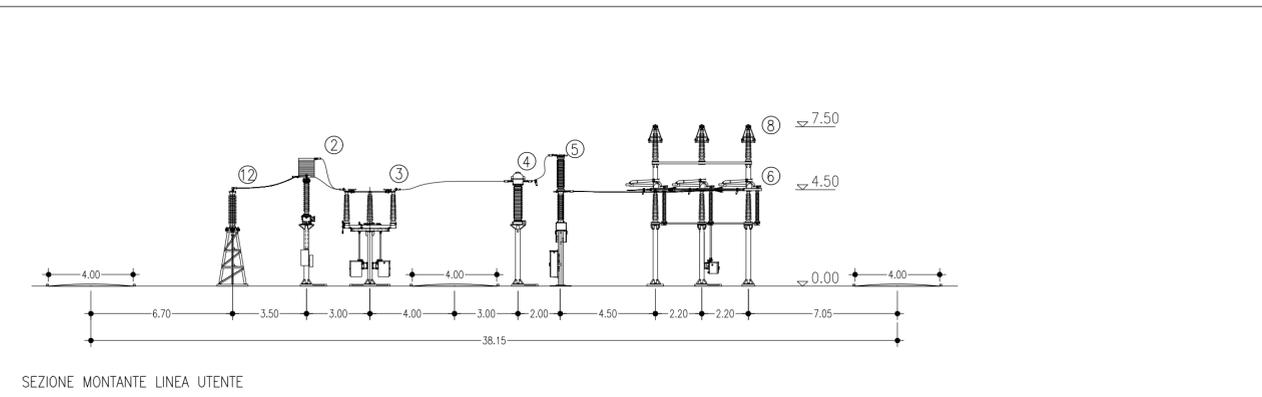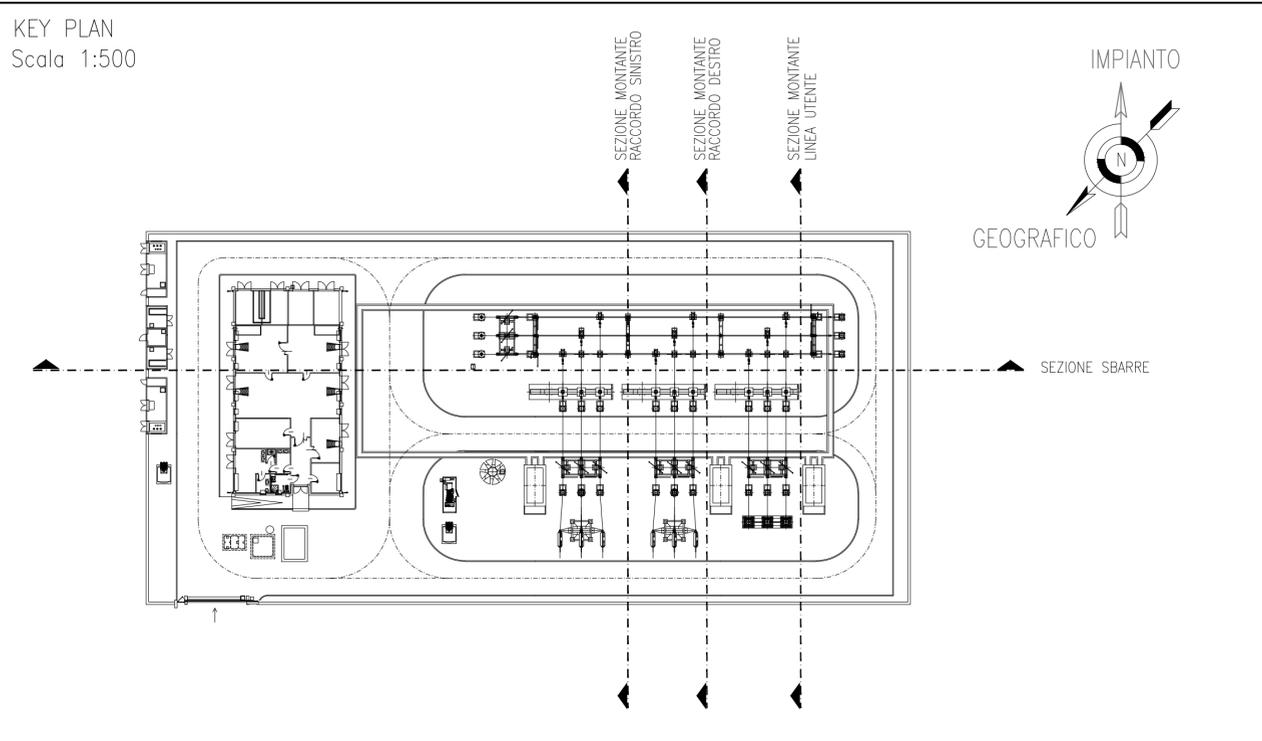

SEZIONE MONTANTE LINEA UTENTE

- LEGENDA APPARATI ELETTROMECCANICI
- 1 - PORTALE ARRIVO LINEA 150kV
  - 2 - TV 150kV
  - 3 - SEZIONATORE ORIZZONTALE 150kV
  - 4 - TA 150kV
  - 5 - INTERRUTTORE TRIPOLARE 150kV
  - 6 - SEZIONATORE VERTICALE 150kV
  - 7 - ISOLATORE 150kV
  - 8 - PORTALE SBARRE 150kV
  - 9 - PORTALE SBARRE CON L.M.T. 150kV
  - 10 - TV DI SBARRA 150kV
  - 11 - TRASFORMATORE INDUTTIVO DI POTENZA 150kV
  - 12 - ARRIVO IN CAVO 150kV
  - 13 - TORRE FARO



REVISIONE		DESCRIZIONE REVISIONI		ELABORATO	VERIFICATO	APPROVATO
00	28/10/2020	PRIMA EMISSIONE		D. Mergiotti	A. Ramundi	C. Bazzucchi
N.	DATA	DESCRIZIONE REVISIONI		ELABORATO	VERIFICATO	APPROVATO

DUF19800B1831567



REVISIONI		DESCRIZIONE		ESAMINATO	ACCETTATO
N.	DATA	DESCRIZIONE		ESAMINATO	ACCETTATO

NUMERO E DATA ORDINE: 4000069461 del 02/10/2018  
 MOTIVO DELL'INVIO:  PER ACCETTAZIONE  PER INFORMAZIONE

DUF19800B1831567



REALIZZAZIONE NUOVA STAZIONE ELETTRICA 150 kV DI BOVINO E RELATIVI RACCORDI LINEE  
 REDAZIONE DEL PIANO TECNICO DELLE OPERE (PTO)  
 SEZIONI ELETTROMECCANICHE

TIPOLOGIA ELABORATO  
 DISEGNO

NOME DEL FILE	SCALA CAD	FORMATO	SCALA	FOGLIO
DUF19800B1831567_00_00.dwg	1 unità = 1 m	840 x 420	1:200	01 / 01

Questo documento contiene informazioni di proprietà Terna Rete Italia S.p.A. e deve essere utilizzato esclusivamente dal destinatario in relazione alle finalità per le quali è stato ricevuto. È vietata qualsiasi forma di riproduzione o di divulgazione senza l'esplicito consenso di Terna Rete Italia S.p.A.  
 This document contains information proprietary to Terna Rete Italia S.p.A. and it will have to be used exclusively for the purposes for which it has been furnished. Whichever shape of spreading or reproduction without the written permission of Terna Rete Italia S.p.A. is prohibi.