




Prospetto B

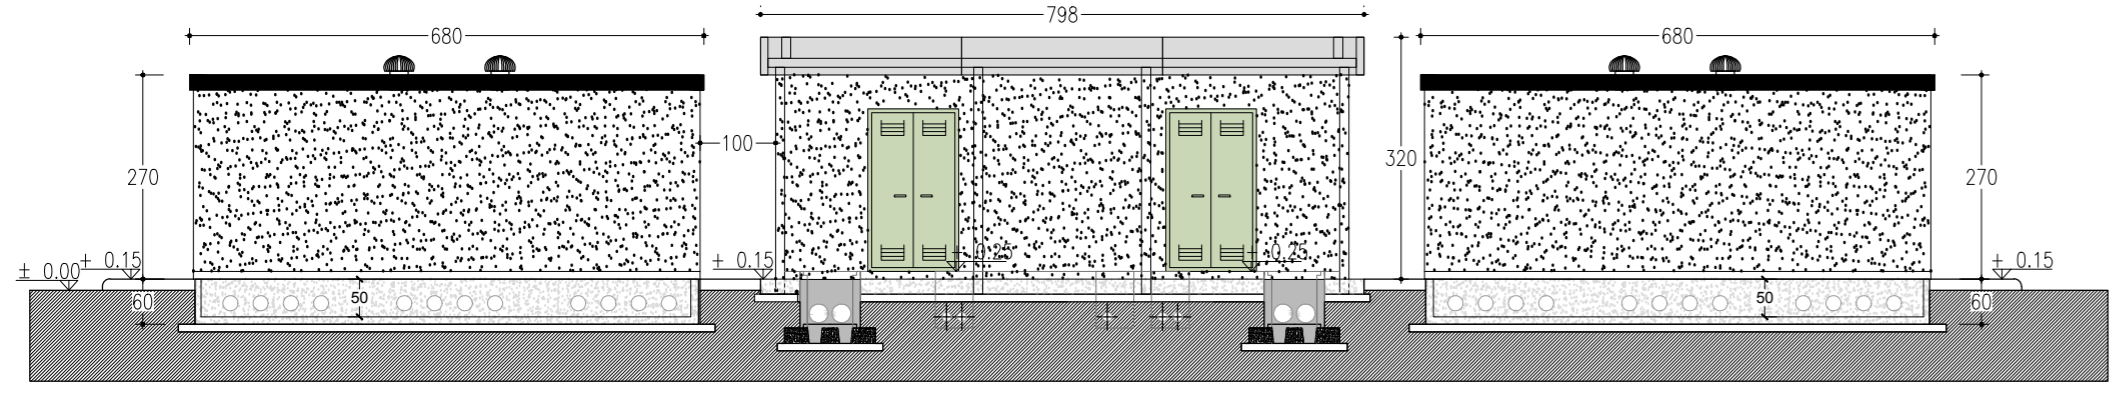


Prospetto D

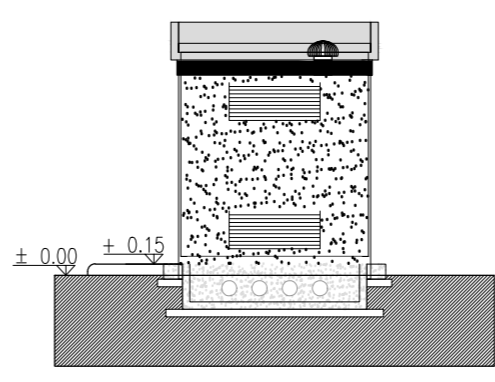


Prospetto A

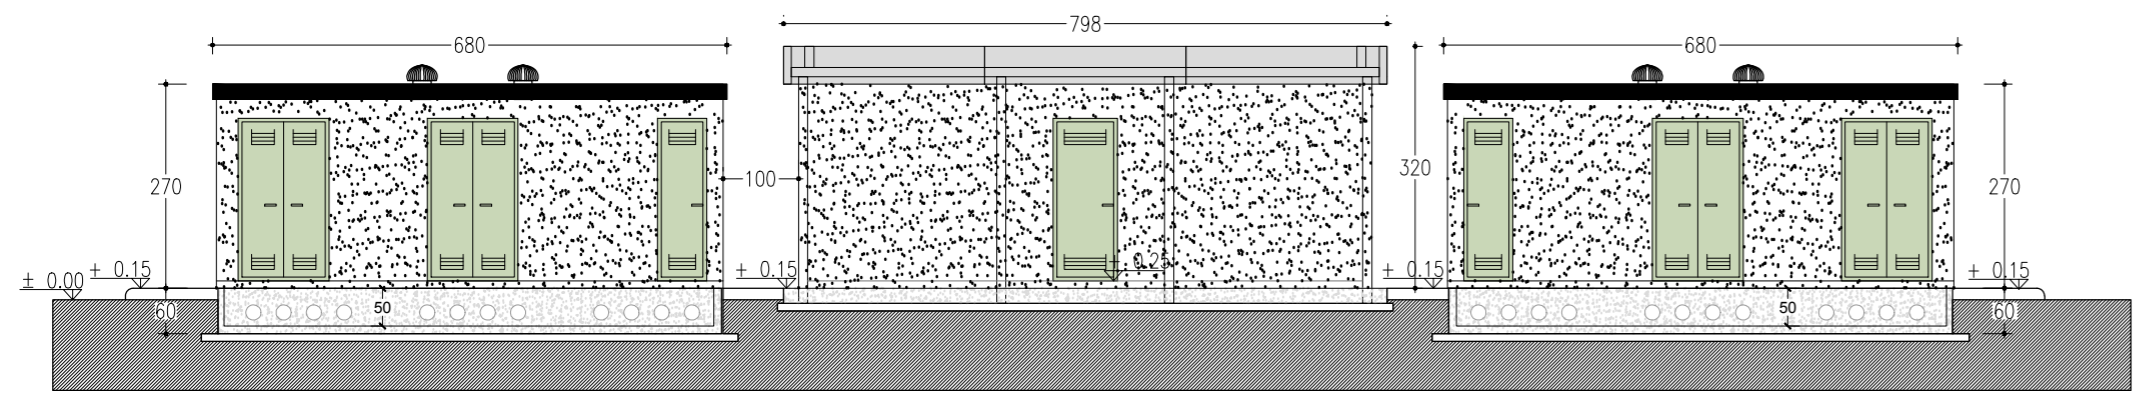

Prospetto B

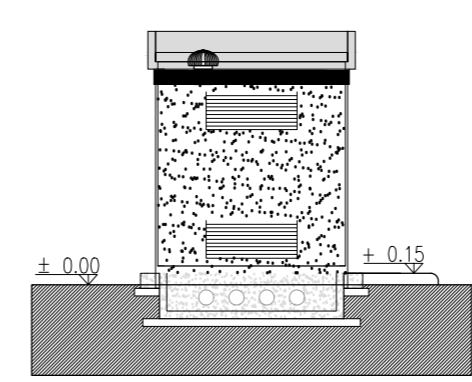

Sezione A-A

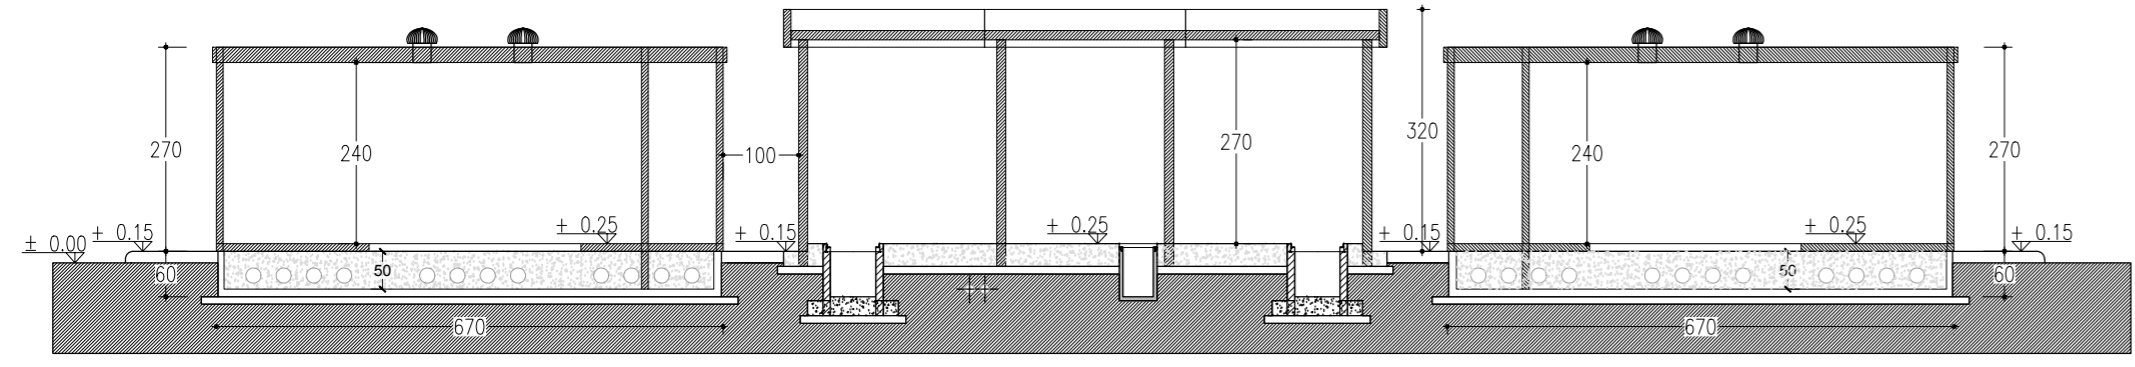

REVISIONE					
N.	DATA	DESCRIZIONE REVISIONI	ELABORATO	VERIFICATO	APPROVATO
00	28/10/2020	PRIMA EMISSIONE	D. Mergioti	A. Ramundi	C. Bazucchi

CODIFICA ELABORATO

DUFX19800B1831569

REVISIONI					
N.	DATA	DESCRIZIONE	ESAMINATO	ACCETTATO	
			Team LIN-STZ DTC5-PRI	A. Limone DTC5-PRI	

NUMERO E DATA ORDINE: 4000069461 del 02/10/2018

MOTIVO DELL'INVIO: PER ACCETTAZIONE PER INFORMAZIONE

CODIFICA ELABORATO

DUFX19800B1831569

TITOLO ELABORATO

**REALIZZAZIONE NUOVA STAZIONE ELETTRICA 150 KV DI BOVINO E RELATIVI RACCORDI LINEE
REDAZIONE DEL PIANO TECNICO DELLE OPERE (PTO)
EDIFICIO MT/BT - PIANTA SEZIONI E PROSPETTI**

TIPOLOGIA ELABORATO

DISEGNO

PROGETTO

NOME DEL FILE	SCALA CAD	FORMATO	SCALA	FOGLIO
DUFX19800B1831569_00_00.dwg	1 unità = 1 m	A2	1:100	01 / 01

Questo documento contiene informazioni di proprietà Terna Rete Italia S.p.A. e deve essere utilizzato esclusivamente dal destinatario in relazione alle finalità per le quali è stato ricevuto. E' vietata qualsiasi forma di riproduzione o di divulgazione senza l'esplicito consenso di Terna Rete Italia S.p.A.

This document contains information proprietary to Terna Rete Italia S.p.A. and it will have to be used exclusively for the purposes for which it has been furnished. Whichever shape of spreading or reproduction without the written permission of Terna Rete Italia S.p.A. is prohibi.