




PIANTA CHIOSCO

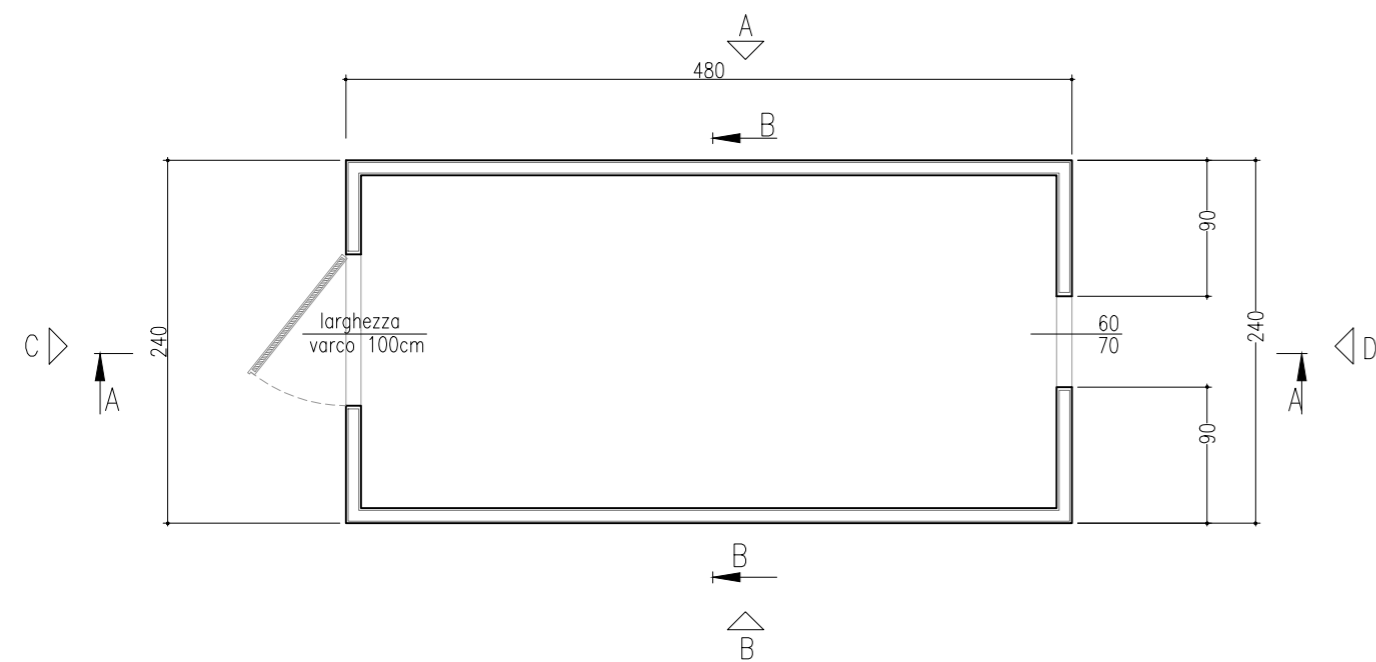


SEZIONE AA

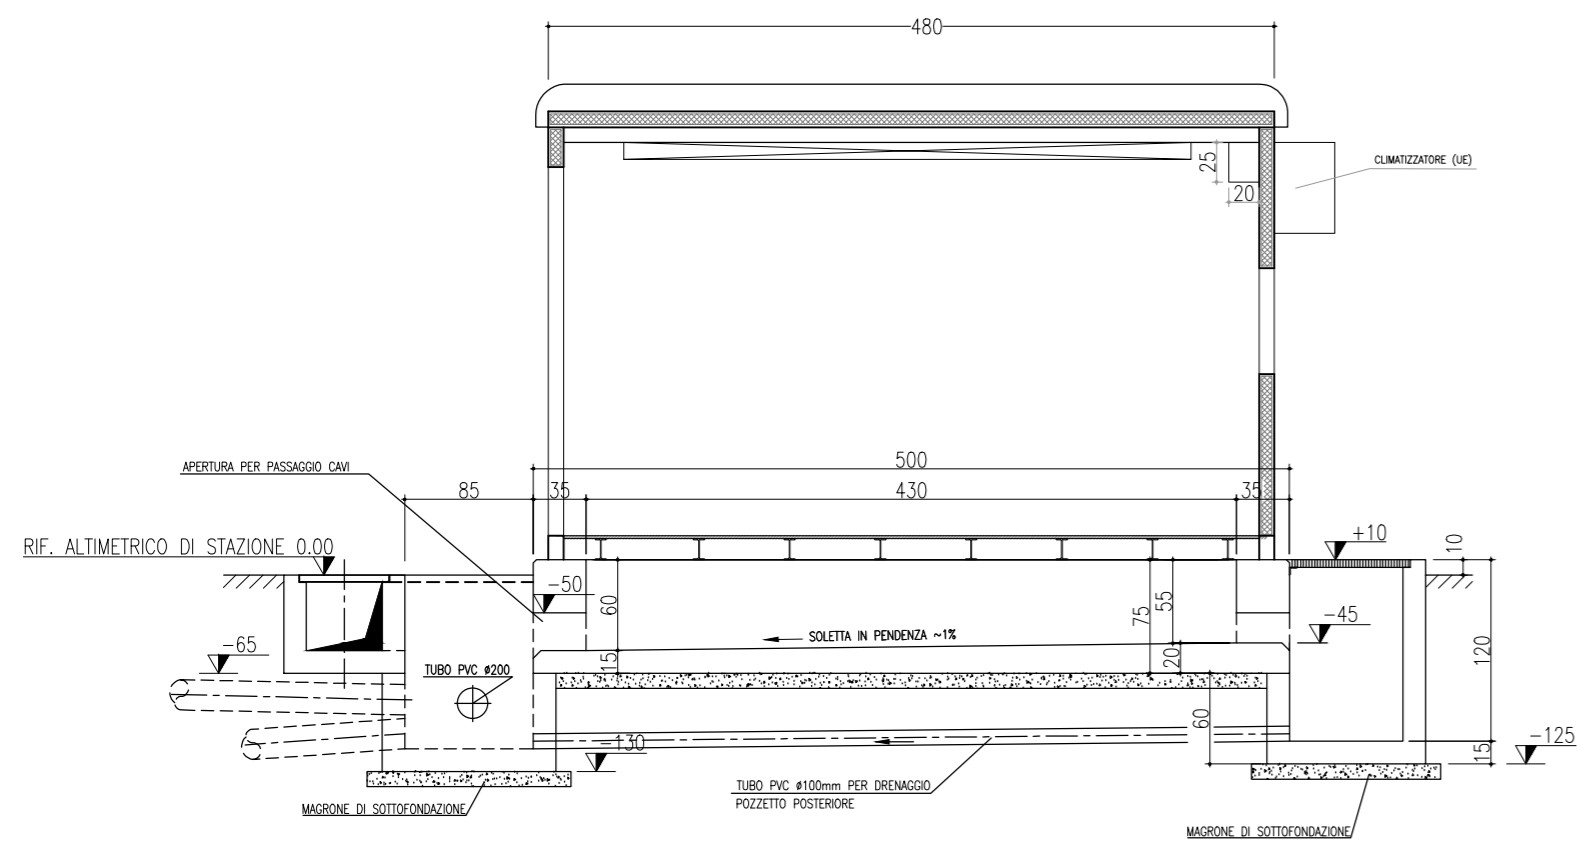


PROSPETTO A

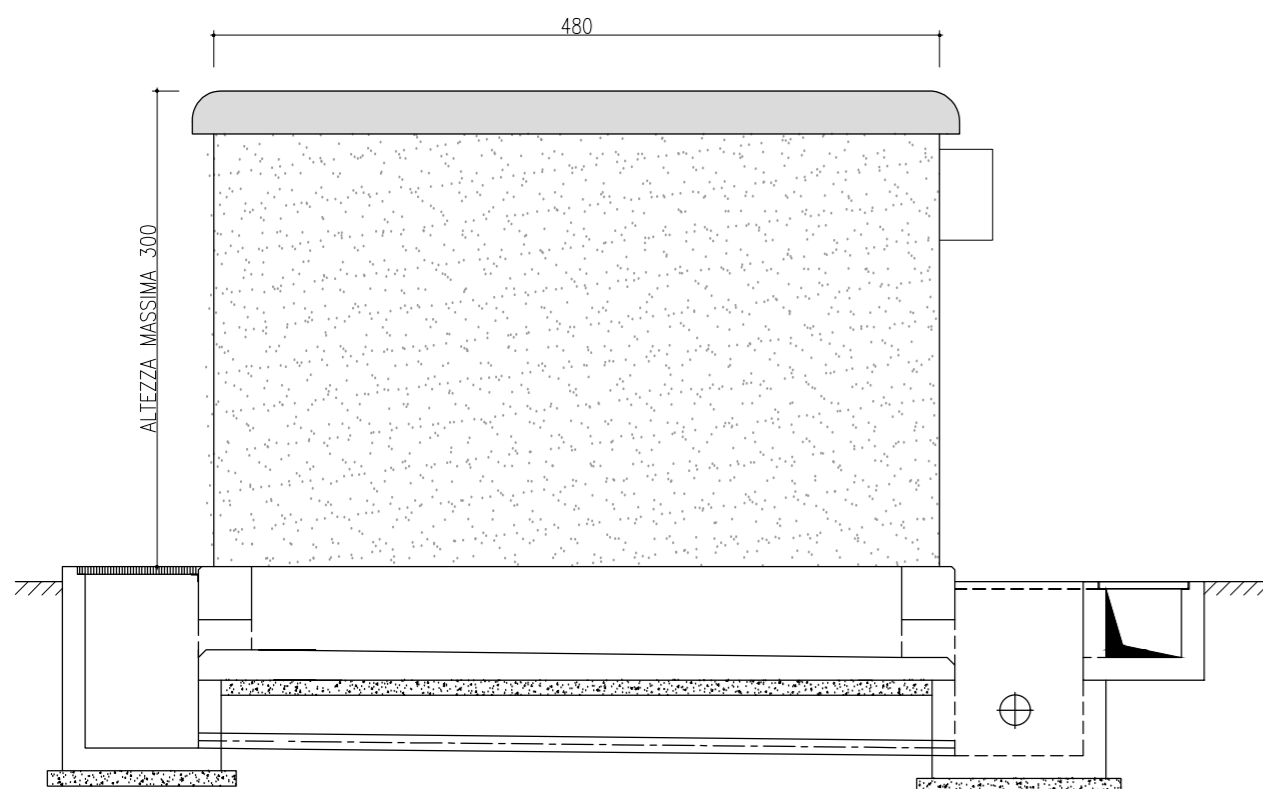


SEZIONE BB

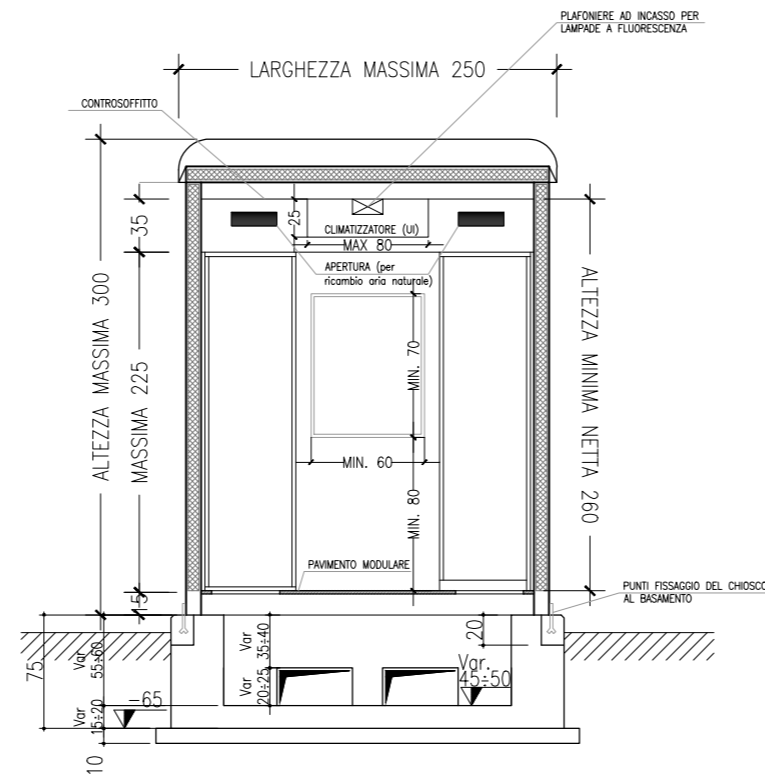



PROSPETTO B

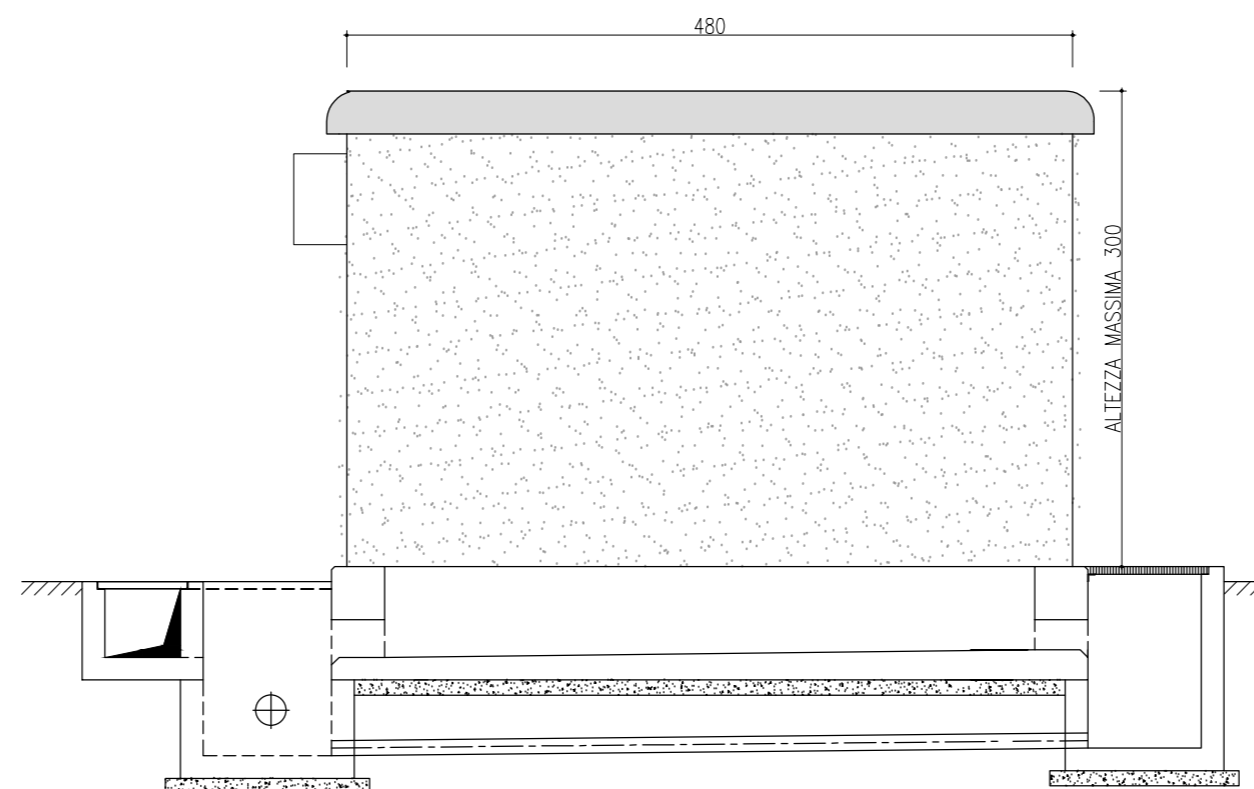

PROSPETTO C

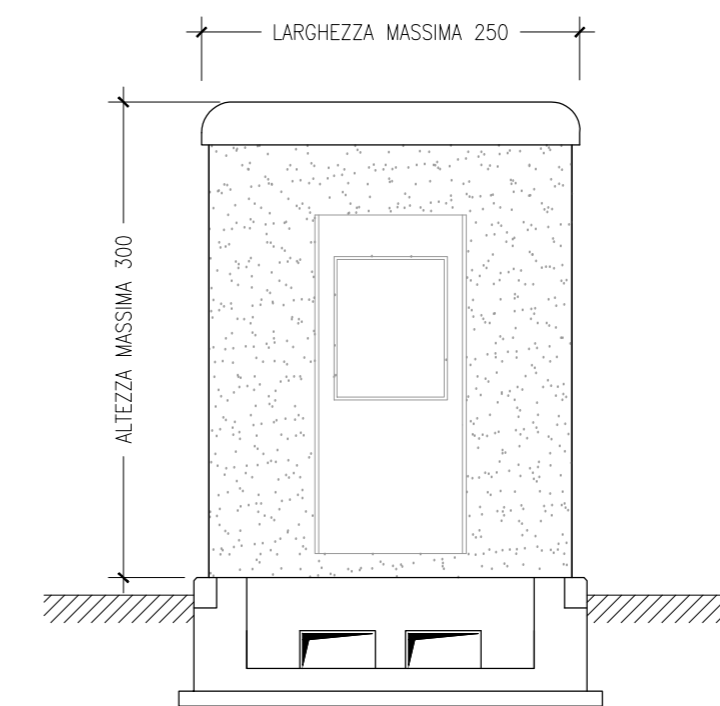

PROSPETTO D

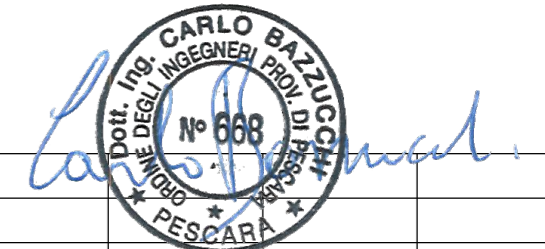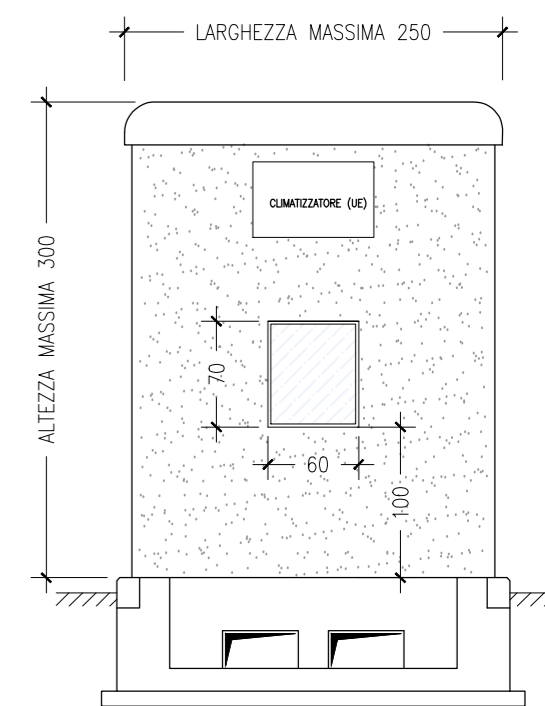

REVISIONE		DESCRIZIONE REVISIONI			ELABORATO	VERIFICATO	APPROVATO
00	28/10/2020	PRIMA EMISSIONE			D. Mergiotti	A. Ramundi	C. Bazucchi
		CODIFICA ELABORATO					
		DUFX19800B1831570					

REVISIONI		DESCRIZIONE			ESAMINATO	ACCETTATO
		Team LIN-STZ DTCS-PRI			A. Limone	DTCS-PRI

NUMERO E DATA ORDINE:	4000069461 del 02/10/2018
MOTIVO DELL'INVIO:	<input checked="" type="checkbox"/> PER ACCETTAZIONE <input type="checkbox"/> PER INFORMAZIONE

CODIFICA ELABORATO			
DUFX19800B1831570		TIPOLOGIA ELABORATO	
TITOLO ELABORATO		DISEGNO	
REALIZZAZIONE NUOVA STAZIONE ELETTRICA 150 KV DI BOVINO E RELATIVI RACCORDI LINEE		PROGETTO	
REDAZIONE DEL PIANO TECNICO DELLE OPERE (PTO)			
CHIOSCO PREFABBRICATO			

NOME DEL FILE	SCALA CAD	FORMATO	SCALA	FOGLIO
DUFX19800B1831570_00_00.dwg	1 unità = 1 m	A2	1:100	01 / 01

Questo documento contiene informazioni di proprietà Terna Rete Italia S.p.A. e deve essere utilizzato esclusivamente dal destinatario in relazione alle finalità per le quali è stato ricevuto. E' vietata qualsiasi forma di riproduzione o di divulgazione senza l'esplicito consenso di Terna Rete Italia S.p.A.
 This document contains information proprietary to Terna Rete Italia S.p.A. and it will have to be used exclusively for the purposes for which it has been furnished. Whichever shape of spreading or reproduction without the written permission of Terna Rete Italia S.p.A. is prohib.