



PLANIMETRIA GENERALE STAZIONE - Scala 1:500

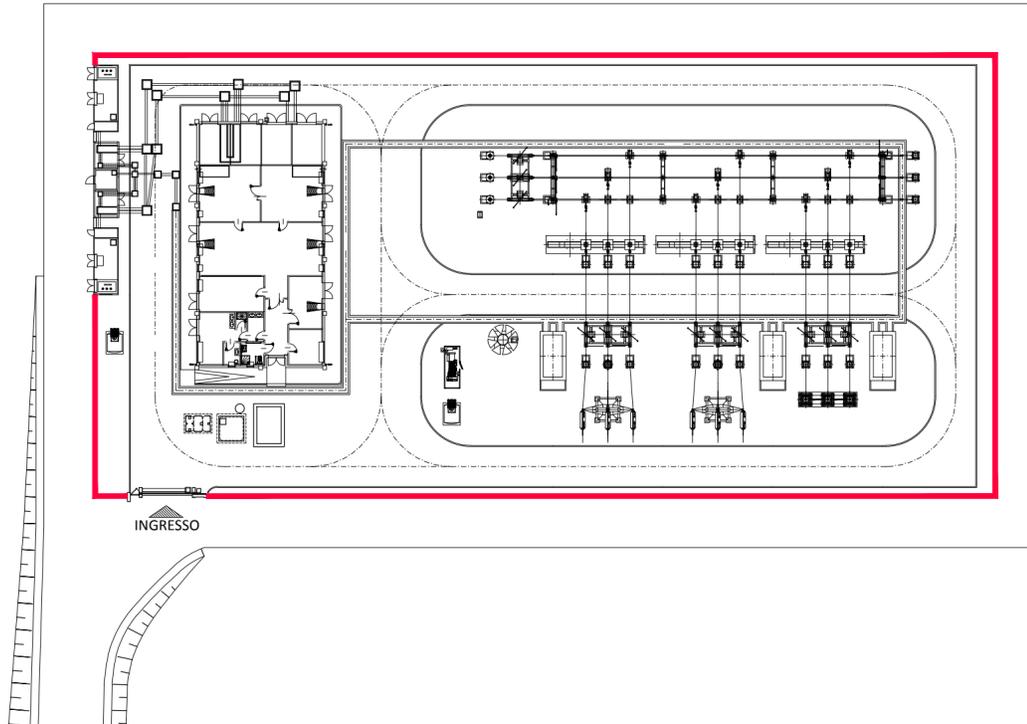

LEGENDA
 RECINZIONE STAZIONE

SEZIONE TIPO E PROSPETTO ESTERNO - Scala 1:25

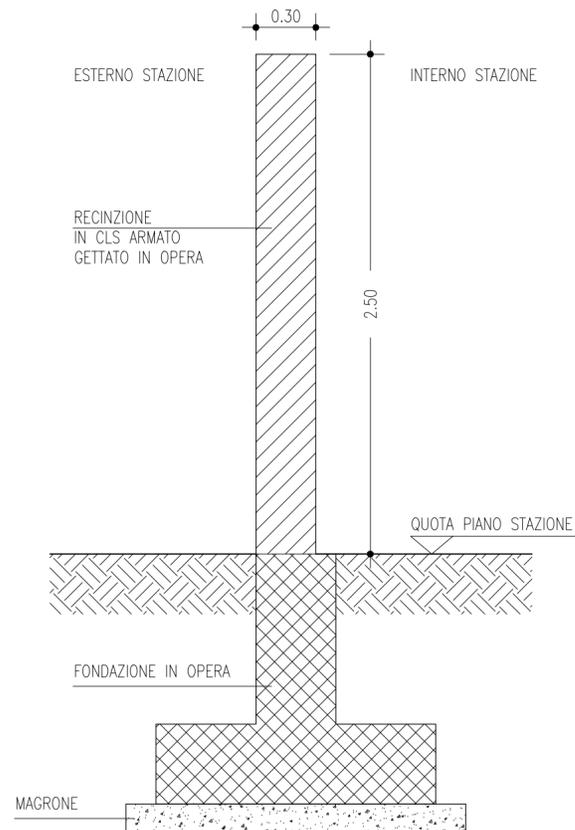

NOTA GENERALE:
 LA FONDAZIONE RAPPRESENTATA NELL'ELABORATO
 E' PURAMENTE INDICATIVA E POTRA' VARIARE IN
 FUNZIONE DELL' OROGRAFIA DELL'AREA DI INTERVENTO.



REVISIONE	N.	DATA	DESCRIZIONE REVISIONI	ELABORATO	VERIFICATO	APPROVATO
00	28/10/2020	PRIMA EMISSIONE		D. Mergioti	A. Ramundi	C. Bazucchi

CODIFICA ELABORATO					
DUFX19800B1831571					

REVISIONI	N.	DATA	DESCRIZIONE	ESAMINATO	ACCETTATO
				Team LIN-STZ DTC5-PRI	A. Limone DTC5-PRI

NUMERO E DATA ORDINE: 4000069461 del 02/10/2018
 MOTIVO DELL'INVIO: PER ACCETTAZIONE PER INFORMAZIONE

CODIFICA ELABORATO			
DUFX19800B1831571			
TITOLO ELABORATO		TIPOLOGIA ELABORATO	
REALIZZAZIONE NUOVA STAZIONE ELETTRICA 150 KV DI BOVINO E RELATIVI RACCORDI LINEE REDAZIONE DEL PIANO TECNICO DELLE OPERE (PTO) RECINZIONE DI STAZIONE		DISEGNO	
		PROGETTO	

NOME DEL FILE	SCALA CAD	FORMATO	SCALA	FOGLIO
DUFX19800B1831571_00_00.dwg	1 unità = 1 m	A2	1:25/1:500	01 / 01

Questo documento contiene informazioni di proprietà Terna Rete Italia S.p.A. e deve essere utilizzato esclusivamente dal destinatario in relazione alle finalità per le quali è stato ricevuto. E' vietata qualsiasi forma di riproduzione o di divulgazione senza l'esplicito consenso di Terna Rete Italia S.p.A.
 This document contains information proprietary to Terna Rete Italia S.p.A. and it will have to be used exclusively for the purposes for which it has been furnished. Whichever shape of spreading or reproduction without the written permission of Terna Rete Italia S.p.A. is prohibt.