
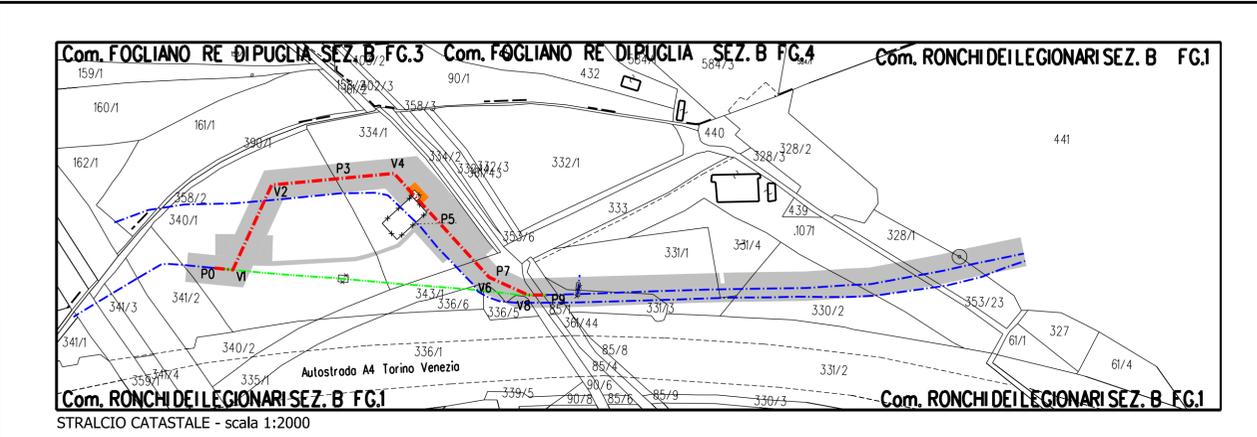


FUNZIONALI
INERBIMENTI [numero scheda di dettaglio Allegato 1]
RIMBOSCHIMENTO CON PIANTAGIONE DIFFUSA [numero s. di d. All. 2]
IMPIANTI FUORI TERRA [numero scheda di dettaglio Allegato 4]
PIANO DI MONITORAGGIO AMBIENTALE (PMA)
RETE NATURA 2000
CONFINI AMMINISTRATIVI

DATI CARATTERISTICI
DATI DI COSTRUZIONE
PRESSIONE DI PROGETTO (DP) 64.0 bar
GRADO DI UTILIZZAZIONE DICHIARATO f - 0.57
REALIZZATO IN CONFORMITA' AL D.M. 17/04/2008
RIVESTIMENTO GIUNTI DI SALDATURA
Fasce Termorestringenti
DATI GENERALI
DN 250 SP 7.8 UNI-EN1 237.00 m
LUNGHEZZA TOTALE IMPIANTO 237.00 m.
FASE EMISSIONE PER APPALTO
CONFINI AMMINISTRATIVI

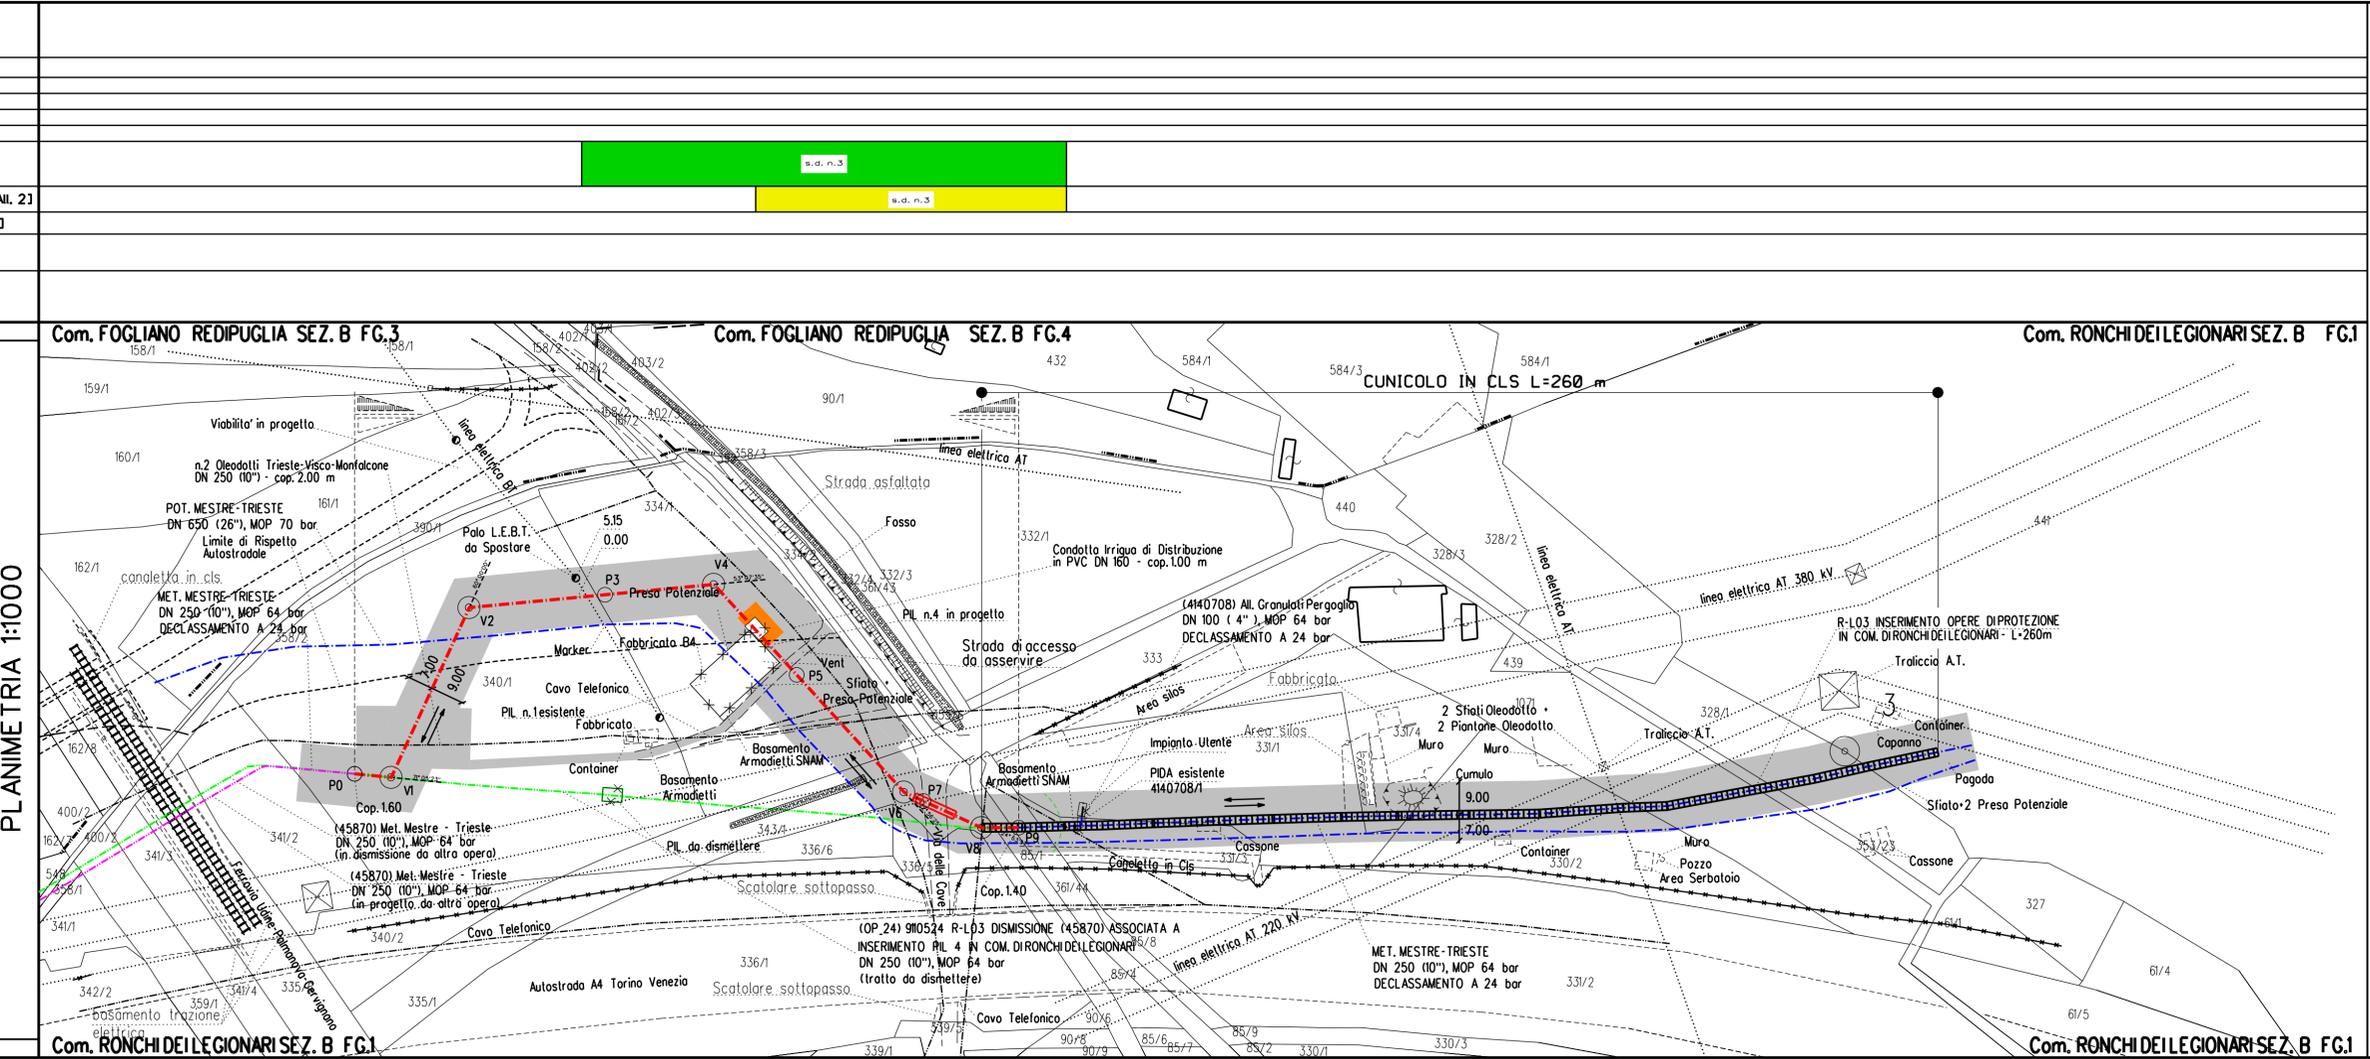

LEGENDA

Opera in Progetto / Rilievo

- Condotto in esercizio (Blue dashed line)
- Condotto in progetto (Red dashed line)

Altre Opere

- Condotto da porre fuori esercizio (Green dashed line)
- Condotto in esercizio (Blue solid line)
- Condotto in progetto da altra opera (Red solid line)
- Condotto fuori esercizio (Black dashed line)

Are di occupazione temporanea

- A (Grey rectangle)
- S (Grey rectangle)
- P (Grey rectangle)

Allargamenti in corrispondenza di fiumi/ infrastrutture esistenti


Strade di accesso provvisorie alle aree di passaggio

Piazzole provvisorie per i materiali

Area di occupazione lavori comprese strade di accesso per condotto da porre fuori esercizio

Area per manutenzione ed eventuale mascheramento

- PMA Metanodotto (Blue circle)
- PMA Area di "bianco" (Green circle)
- INERBIMENTI [numero scheda di dettaglio Allegato 1] (Green square)
- RIMBOSCHIMENTO CON PIANTAGIONE DIFFUSA [numero scheda di dettaglio Allegato 2] (Yellow square)
- IMPIANTI FUORI TERRA [numero scheda di dettaglio Allegato 4] (Blue square)
- PIANO DI MONITORAGGIO AMBIENTALE (PMA) (Red square)
- RETE NATURA 2000 (Green square)
- PRATISTABILI (Brown square)

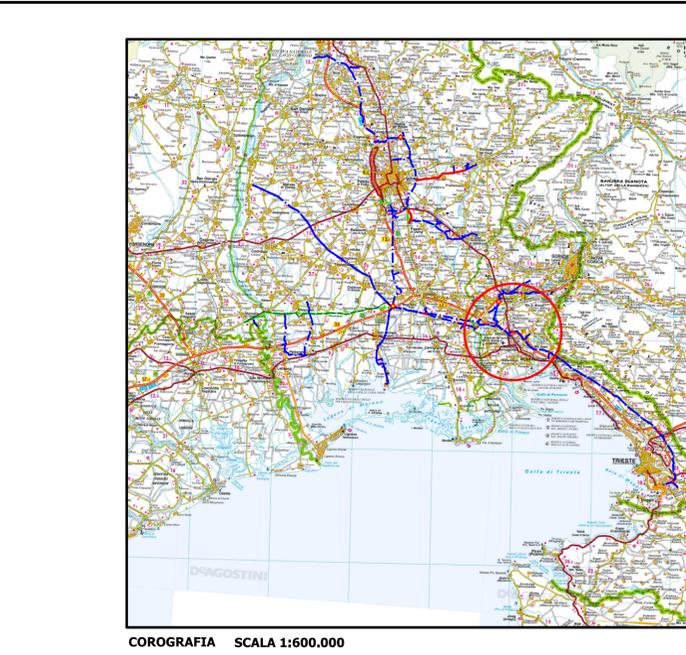

Nel Comune di RONCHI DEI LEGIONARI

1	Febbraio 2021	EMISSIONE PER AGGIORNAMENTO	TARINI	RAGGI	SABBATINI
0	28/06/2019	EMISSIONE PER APPALTO - LOTTO 3	TARINI	RAGGI	SABBATINI
Rev	DATA	DESCRIZIONE	ELABORATO	VERIFICATO	APPROVATO
CLIENTE		PROGETTISTA		WBS CLIENTE Nr/17157/R-LO3 COD. TEC. 9110524 COMM SAIPEM 023088	UNITA' 200
Imp.: MET. MESTRE-TRIESTE DECLASSAMENTO TR. GONARS-TRIESTE (9110524) INSERIMENTO PIL 4 IN COMUNE DI RONCHI DEI LEGIONARI DN 250 (10"), DP 64 BAR			DISEGNO LB-9E-81913 ALLEGATO 3/A		
PROGETTO DI RIPRISTINO VEGETAZIONALE INERBIMENTI e RIMBOSCHIMENTI			REVISIONE 1		
			FG 1 di 1		
			SCALA 1:600		