DATI TECNICI FUNZIONALI

INERBIMENTI [numero scheda di dettaglio Allegato 1]	s.d. n.di
RIMBOSCHIMENTO CON PIANTAGIONE DIFFUSA [numero s. di d. All. 2]	s.d. n.di
IMPIANTI FUORI TERRA [numero scheda di dettaglio Allegato 4]	
PIANO DI MONITORAGGIO AMBIENTALE (PMA)	PMA VEGOI - FAUDI
RETE NATURA 2000	IT3340006 - IT3341002

CONFINI AMMINISTRATIVI

DATI CARATTERISTICI

DATI DI COSTRUZIONE

PRESSIONE MASSIMA DI ESERCIZIO (MOP) 64.0 bar

RIVESTIMENTO GIUNTI DI SALDATURA

Fasce Termorestringenti

DATI GENERALI

DN 250 SP 7.8 [UNI-EN] 85.00 m

LUNGHEZZA TOTALE IMPIANTO 85.00 m.

FASE EMISSIONE PER APPALTO

PLANIMETRIA 1:1000

CONFINI AMMINISTRATIVI

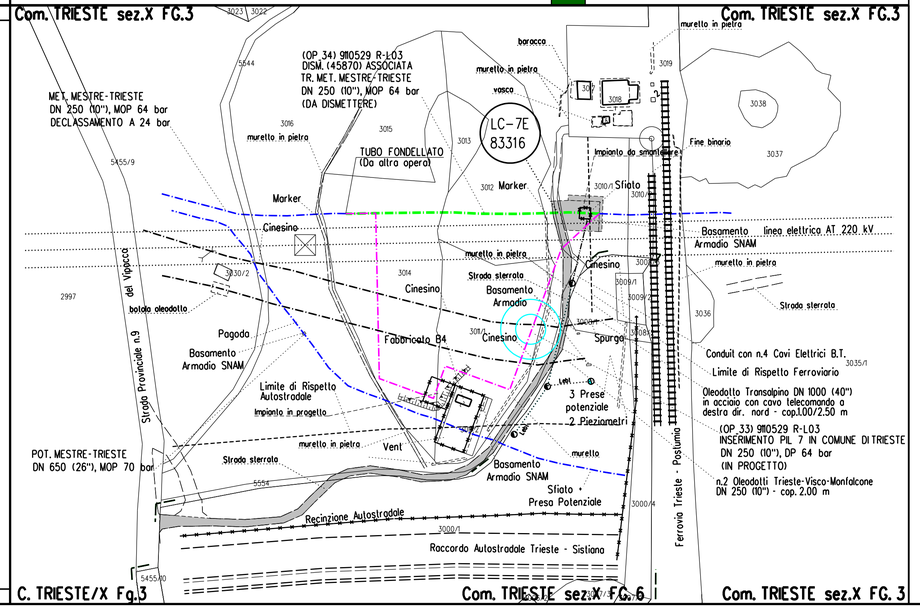

LEGENDA

Opera in Progetto / Rilievo
- Condotto in esercizio
- Condotto in progetto

Altre Opere
- Condotto da porre fuori esercizio
- Condotto in esercizio
- Condotto in progetto da altra opera
- Condotto fuori esercizio

Aree di occupazione temporanea

Allargamenti in corrispondenza di fiumi/ infrastrutture esistenti — A

Strade di accesso provvisorie alle aree di passaggio — S

Piazzole provvisorie per i materiali — P

Area di occupazione lavori comprese strade di accesso per condotta da porre fuori esercizio

Area per manutenzione ed eventuale mascheramento

PMA Metanodotto

PMA Area di "bianco"

[n] INERBIMENTI [numero scheda di dettaglio Allegato 1]

[n] RIMBOSCHIMENTO CON PIANTAGIONE DIFFUSA [numero scheda di dettaglio Allegato 2]

[n] IMPIANTI FUORI TERRA [numero scheda di dettaglio Allegato 4]

PIANO DI MONITORAGGIO AMBIENTALE (PMA)

RETE NATURA 2000

PRATI STABILI

COROGRAFIA SCALA 1:600.000

Nel Comune di TRIESTE

Rev	DATA	DESCRIZIONE	ELABORATO	VERIFICATO	APPROVATO
1	Febbraio 2021	EMISSIONE PER AGGIORNAMENTO	TARINI	RAGGI	SABBATINI
0	28/06/2019	EMISSIONE PER APPALTO _ LOTTO 3	TARINI	RAGGI	SABBATINI

CLIENTE: snam

PROGETTISTA: SAIPEM

WBS CLIENTE Nr/17157/R-L03
COD. TEC. 9110529
COMM SAIPEM 023088
UNITA' 950

Imp.: MET. MESTRE-TRIESTE DECLASSAMENTO TR. GONARS-TRIESTE DISMISSIONE (45870) ASSOCIATA INSERIMENTO PIL 7 IN COM. DI TRIESTE DN 250 (10"), MOP 64 BAR

PROGETTO DI RIPRISTINO VEGETAZIONALE
INERBIMENTI E RIMBOSCHIMENTI

DISEGNO LB-5E-83205
ALLEGATO 3/A
REVISIONE 1
FG 1 DI 1
SCALA 1:1000

Il presente disegno e' di proprieta' aziendale - La societa' tutelera' i propri diritti a termine di legge.

9110529-AOL-LB-5E-83205_REV.1