
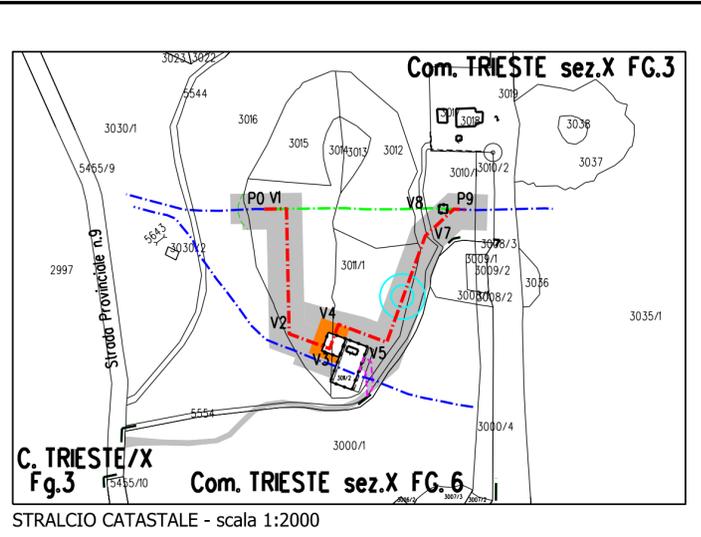


INERBIMENTI [numero scheda di dettaglio Allegato 1]	s.d. n.6
RIMBOSCHIMENTO CON PIANTAGIONE DIFFUSA [numero s. di d. All. 2]	s.d. n.6
IMPIANTI FUORI TERRA [numero scheda di dettaglio Allegato 4]	
PIANO DI MONITORAGGIO AMBIENTALE (PMA)	PMA VEGOLI - FAUDI
RETE NATURA 2000	IT 3340006 - IT 3341002

DATI CARATTERISTICI	
DATI DI COSTRUZIONE	
PRESSIONE DI PROGETTO (DP) 64.0 bar	
GRADO DI UTILIZZAZIONE DICHIARATO f - 0.57	
REALIZZATO IN CONFORMITA' AL D.M.17/04/2008	
RIVESTIMENTO GIUNTI DI SALDATURA	
Fasce Termorestringenti	
DATI GENERALI	
DN 250 SP 7.8 [UNI-EN] 194.00 m	
LUNGHEZZA TOTALE IMPIANTO 194.00 m.	
FASE EMISSIONE PER APPALTO	

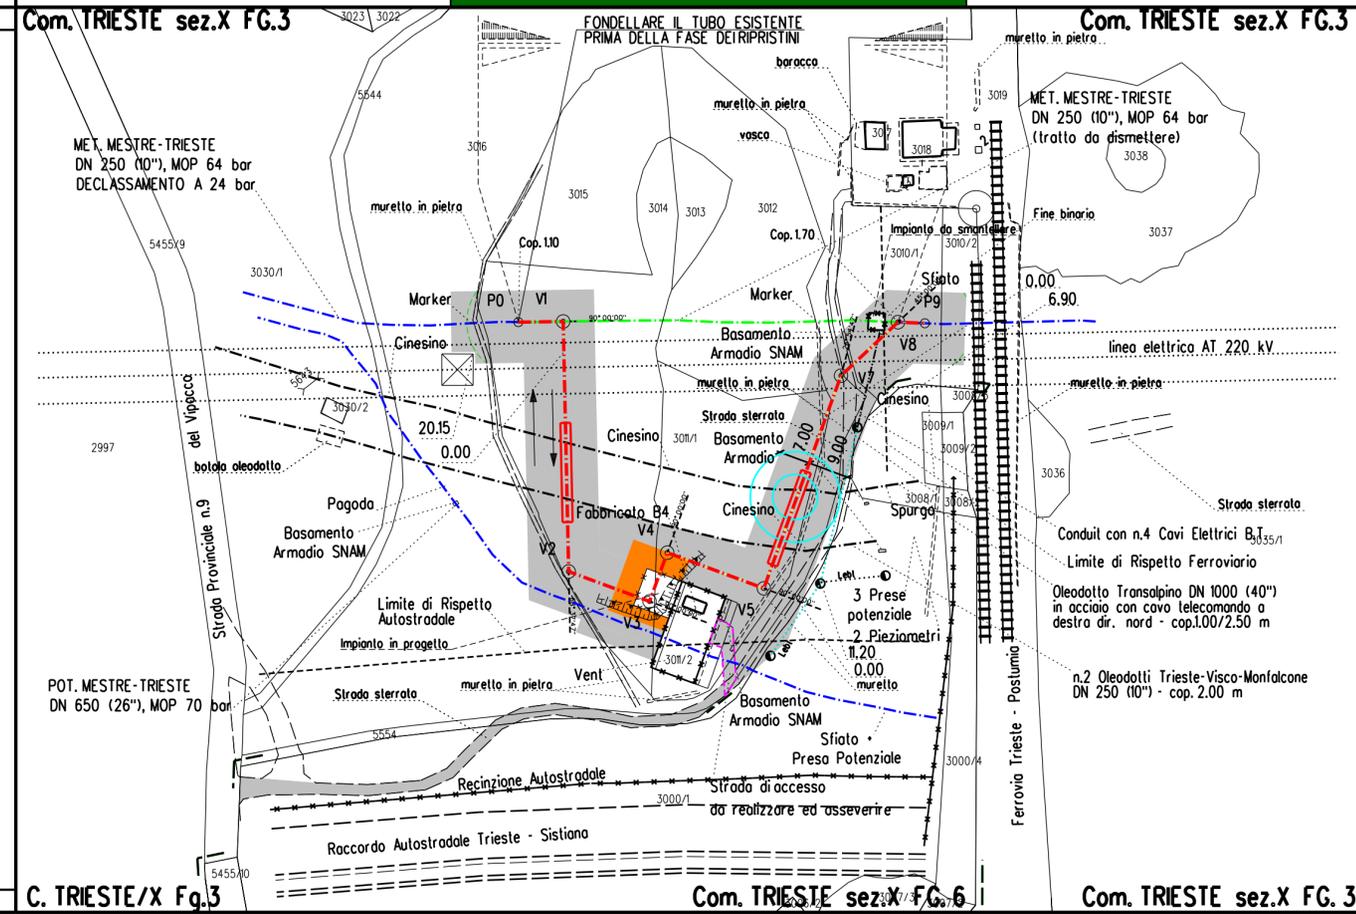

LEGENDA

Opera in Progetto / Rilievo
 Condotta in esercizio (Blue dashed line)
 Condotta in progetto (Red dashed line)

Altre Opere
 Condotta da porre fuori esercizio (Green dashed line)
 Condotta in esercizio (Blue dashed line)
 Condotta in progetto da altra opera (Purple dashed line)
 Condotta fuori esercizio (Black dashed line)

Aree di occupazione temporanea
 A (Grey rectangle)
 S (Grey rectangle)
 P (Grey rectangle)

Allargamenti in corrispondenza di fiumi/ infrastrutture esistenti
 A (Grey rectangle)
 S (Grey rectangle)
 P (Grey rectangle)


Strade di accesso provvisorie alle aree di passaggio
 S (Grey rectangle)
 P (Grey rectangle)

Piazzole provvisorie per i materiali
 P (Grey rectangle)

Area di occupazione lavori comprese strade di accesso per condotta da porre fuori esercizio
 Orange rectangle

Area per manutenzione ed eventuale mascheramento
 Orange rectangle

Simboli
 PMA Metanodotto (Blue circle)
 PMA Area di "bianco" (White circle)
 INERBIMENTI (Green square)
 RIMBOSCHIMENTO CON PIANTAGIONE DIFFUSA (Yellow square)
 IMPIANTI FUORI TERRA (Blue square)
 PIANO DI MONITORAGGIO AMBIENTALE (PMA) (Red square)
 RETE NATURA 2000 (Green square)
 PRATI STABILI (Brown square)

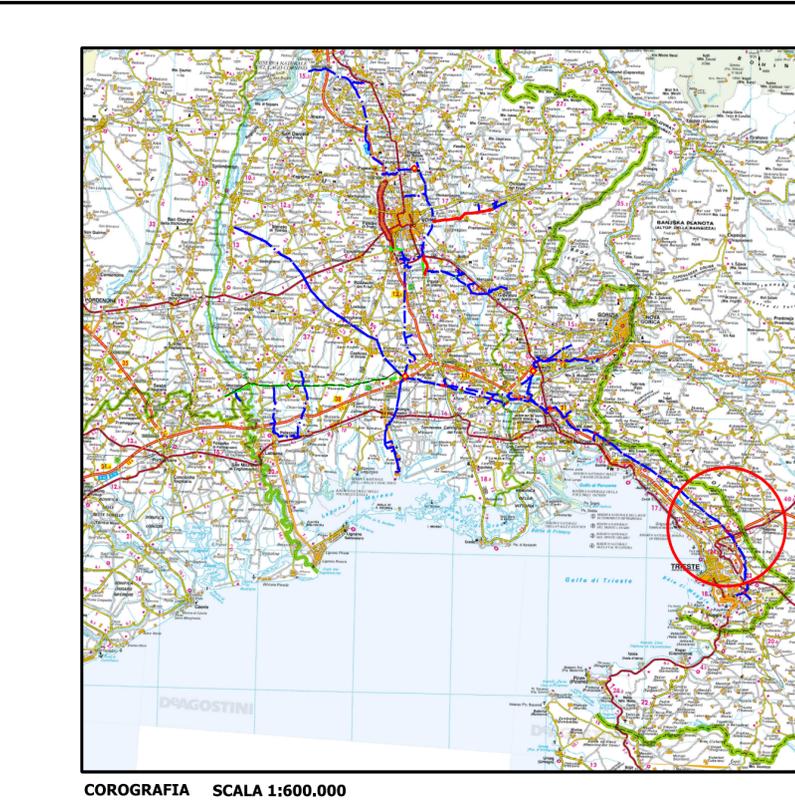

Nel Comune di TRIESTE

1	Febbraio 2021	EMISSIONE PER AGGIORNAMENTO	TARINI	RAGGI	SABBATINI
0	28/06/2019	EMISSIONE PER APPALTO - LOTTO 3	TARINI	RAGGI	SABBATINI
Rev	DATA	DESCRIZIONE	ELABORATO	VERIFICATO	APPROVATO
CLIENTE	snam		PROGETTISTA	SAIPEM	
Imp.: MET. MESTRE-TRIESTE DECLASSAMENTO TR. GONARS-TRIESTE (9110529) INSERIMENTO PIL 7 IN COMUNE DI TRIESTE DN 250 (10''), DP 64 BAR			WBS CLIENTE Nr./17157/R-LO3 COD. TEC. 9110529 COMM SAIPEM 023088 UNITA' 200		
PROGETTO DI RIPRISTINO VEGETAZIONALE. INERBIMENTI E RIMBOSCHIMENTI			DISEGNO LB-5E-81988 ALLEGATO 3/A		
			REVISIONE 1		
			FG 1 DI 1		
			SCALA 1:1000		