DATI TECNICI FUNZIONALI

INERBIMENTI [numero scheda di dettaglio Allegato 1]	s.d. n.10
RIMBOSCHIMENTO CON PIANTAGIONE DIFFUSA [numero s. di d. All. 2]	s.d. n.10
IMPIANTI FUORI TERRA [numero scheda di dettaglio Allegato 4]	
PIANO DI MONITORAGGIO AMBIENTALE (PMA)	
RETE NATURA 2000	
CONFINI AMMINISTRATIVI	

DATI CARATTERISTICI

DATI DI COSTRUZIONE

PRESSIONE DI PROGETTO (DP) 64.0bar

GRADO DI UTILIZZAZIONE DICHIARATO f - 0.57

REALIZZATO IN CONFORMITA' AL D.M. 17/04/2008

RIVESTIMENTO GIUNTI DI SALDATURA
Fasce Termorestringenti

DATI GENERALI

DN 200.0 SP 7.0 [UNI-EN] 48.00 m

LUNGHEZZA TOTALE IMPIANTO 48.00 m.

FASE EMISSIONE PER APPALTO

PLANIMETRIA 1:1000

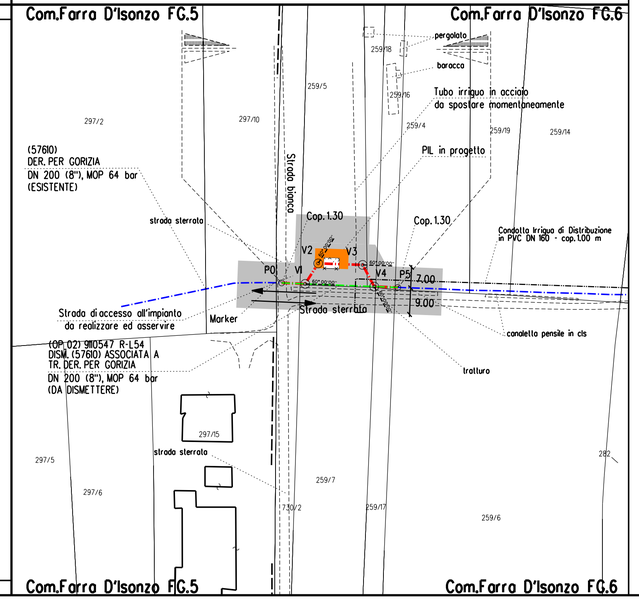

CONFINI AMMINISTRATIVI

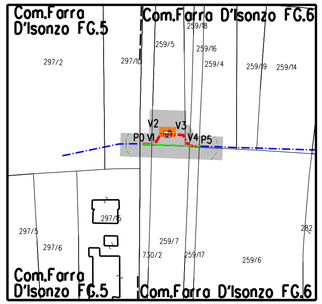

STRALCIO CATASTALE - scala 1:2000

LEGENDA

Opera in Progetto / Rilievo
- Condotta in esercizio
- Condotta in progetto

Altre Opere
- Condotta da porre fuori esercizio
- Condotta in esercizio
- Condotta in progetto da altra opera
- Condotta fuori esercizio

Aree di occupazione temporanea

Allargamenti in corrispondenza di fiumi/ infrastrutture esistenti — A

Strade di accesso provvisorie alle aree di passaggio — S

Piazzole provvisorie per i materiali — P

Aree di occupazione lavori comprese strade di accesso per condotta da porre fuori esercizio

Area per manutenzione ed eventuale mascheramento

PMA Metanodotto

PMA Area di "bianco"

[n.] INERBIMENTI [numero schedo di dettaglio Allegato 1]

[n.] RIMBOSCHIMENTO CON PIANTAGIONE DIFFUSA [numero schedo di dettaglio Allegato 2]

[n.] IMPIANTI FUORI TERRA [numero schedo di dettaglio Allegato 4]

PIANO DI MONITORAGGIO AMBIENTALE (PMA)

RETE NATURA 2000

PRATI STABILI

COROGRAFIA SCALA 1:600.000

Nel Comune di FARRA D'ISONZO

Rev	DATA	DESCRIZIONE	ELABORATO	VERIFICATO	APPROVATO
1	Febbraio 2021	EMISSIONE PER AGGIORNAMENTO	TARINI	RAGGI	SABBATINI

PROPRIETARIO snam

PROGETTISTA SAIPEM

WBS CLIENTE Nr/17157/R-L54
COD. TEC. 9110547
COMM. SAIPEM 023088
UNITA' 220

Imp.: DERIVAZIONE PER GORIZIA
(9110547) VARIANTE PER INSERIMENTO PIL IN COMUNE DI FARRA DI ISONZO DN 200 (8"), DP 64 BAR

DISEGNO LB-5E-82852 ALLEGATO 3/C

REVISIONE 1

PROGETTO DI RIPRISTINO VEGETAZIONALE. INERBIMENTI E RIMBOSCHIMENTI

FG. 1 DI 1

SCALA 1:1000

Il presente disegno e' di proprieta' aziendale - La societa' tutelera' i propri diritti a termine di legge.

9110547-AOL-LB-5E-82852_REV.1