| | |
|---|---|
| REFERENTI (numero scheda di dettaglio Allegato 1) | |
| INMBOSCHIMENTO CON PIANTAGIONE DIFFUSA (numero sp.di.d. All.2) | |
| IMPIANTI FLOR.TERRA (numero scheda di dettaglio Allegato 4) | |
| PIANO DI MONITORAGGIO AMBIENTALE (PMA) | |
| RETE NATURA 2000 | |

CONFIN AMMINISTRATIVI

## DATI CARATTERISTICI

DATI DI COSTRUZIONE
PRESSIONE DI PROGETTO (DP) 64,0bar

GRADO DI UTILIZZAZIONE DIVIGATO f = 0,57
DIAMETRO PREVALENTE = 250,0 (DN)

REALIZZATO IN CONFORMITA' AL D.M.17/04/2008

RIVESTIMENTO GUNITI DI SALDATURA
Tubos Termoestrapati

DATI GENERALI
L = 250 m T.d. (km/km) 2865,00 m.

LUNGHEZZA TOTALE IMPIANTO 2865,00 m.

FASE EMISSIONE PER APPALTO

CONFIN AMMINISTRATIVI

PLANIMETRIA 1:2000

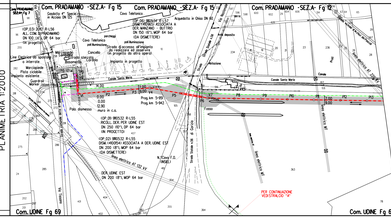


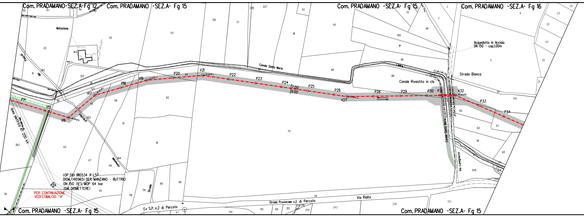


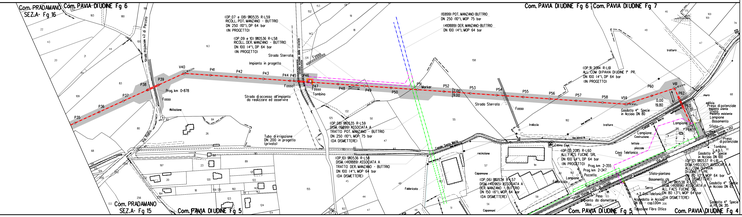

STRALCIO "A"

LEGENDA

Opere in Progetto / Rilievo
Condotta in esercizio
Condotta in progetto

Altre Opere
Condotta da porre fuori esercizio
Condotta in esercizio
Condotta da porre in altra opera
Condotta fuori esercizio

Aree di occupazione temporanea

Allargamenti in corrispondenza di fumiri infrastrutture esistenti

Strade di accesso provvisorie ove ores d'passaggio

Piazzole provvisorie per l'installazione

Aree di occupazione lineare (inclusa compresa strade di accesso per condotta da porre fuori esercizio

Aree per manutenzione ad eventuale rimpiemento

PMA Metanodotto

PMA Aree d'"Esonero"

REFERENTI (numero scheda di dettaglio Allegato 1)

INMBOSCHIMENTO CON PIANTAGIONE DIFFUSA (numero scheda di dettaglio Allegato 2)

IMPIANTI FLOR.TERRA (numero scheda di dettaglio Allegato 4)

PIANO DI MONITORAGGIO AMBIENTALE (PMA)

RETE NATURA 2000

PRATI-STABILI

COROGRAFIA SCALA 1:100.000

Nei Comuni di PRADAMANO, UDINE e PAVIA DI UDINE

| | | | |
|---|---|---|---|
| 1 | Febbraio 2012 | EMISSIONE PER ADEMPIMENTI | |
| 0 | 04-Dic-2009 | EMISSIONE PER APPALTO - LOTTO 3 | |
| Rev. n. | data | DESCRIZIONE | |

| | | | |
|---|---|---|---|
| DISEGNATO | CONTROLLATO | APPROVATO | |
| | | | |
| DOM. CORSI | DOM. CORSI | DOM. CORSI | |

SAIPEM

Snam

PROGETTISTA

Snam | DERIVAZIONE MANZANO-BUTTRIO (2011/3) DERIVAZIONE MANZANO-BUTTRIO DN 250 (10") DP 64 BAR

PROGETTO DI RIPRISTINO VEGETAZIONALE INSERIMENTI E IMMIGLIONAMENTI

| | | | |
|---|---|---|---|
| DISEGNO N. | 0 | 0 | 6 |
| SCALA | 1:500 | FOGLIO | 1 |

DOCUMENTO N. 0-0-0-