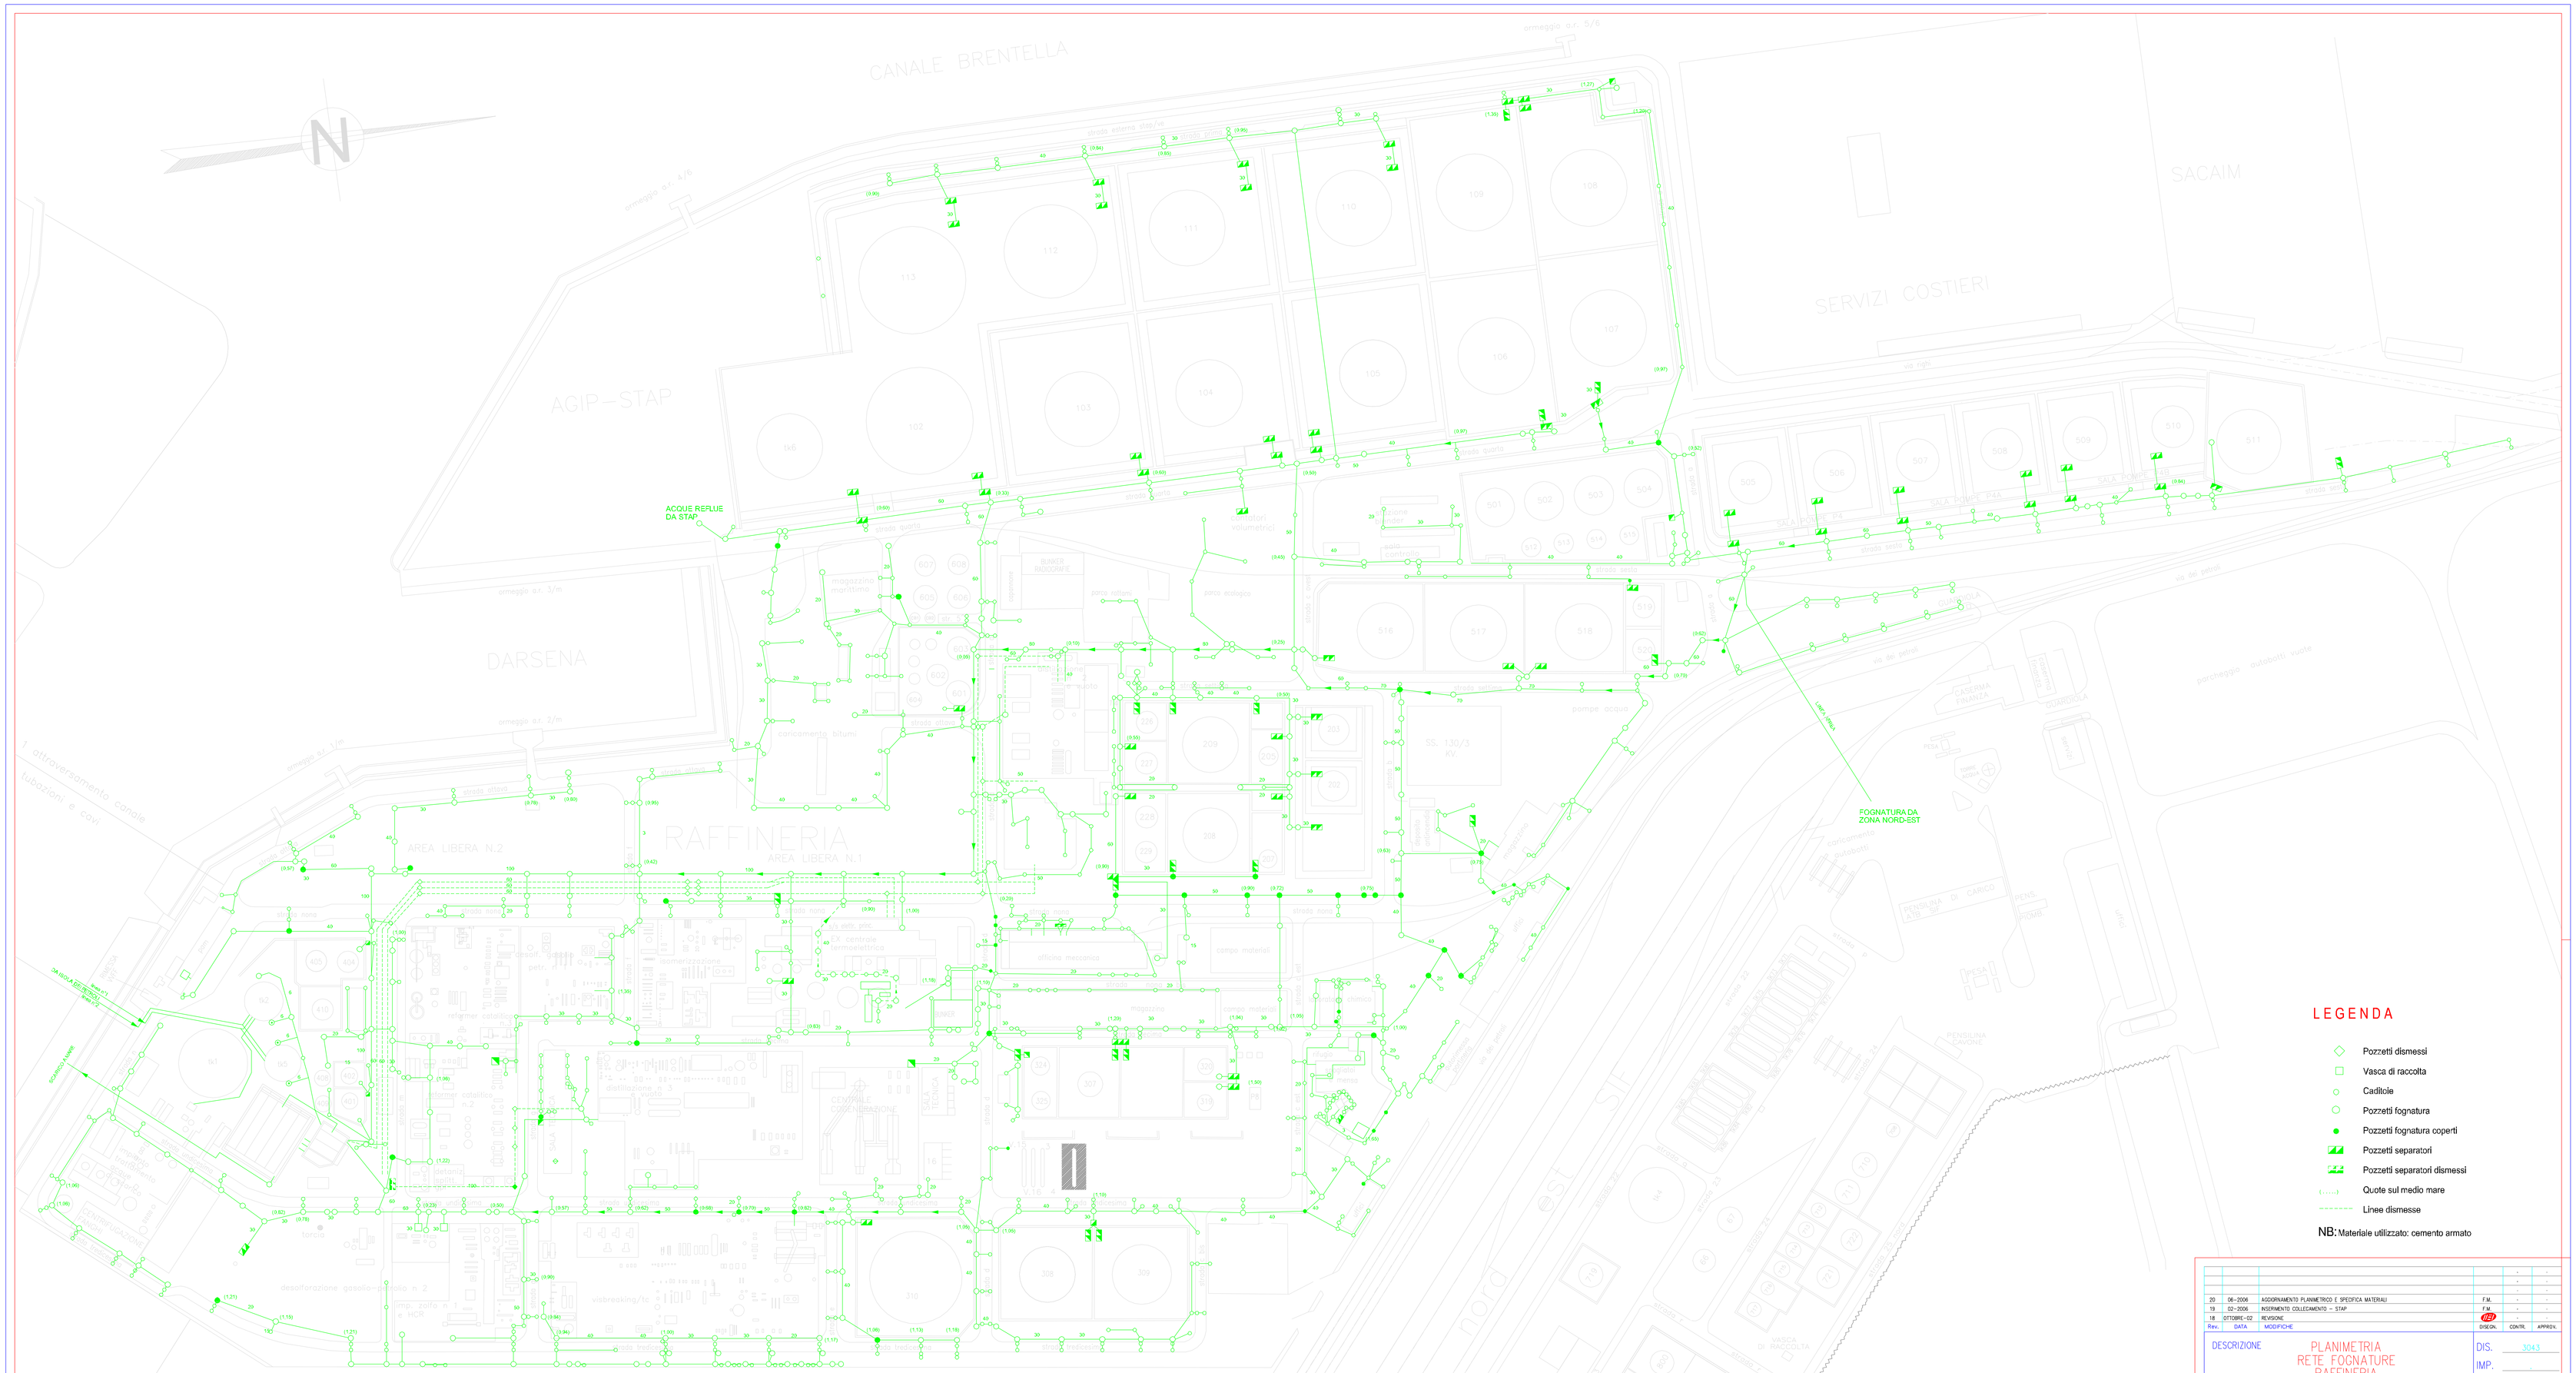

LEGENDA

- Pozzetti dismessi
- Vasca di raccolta
- Caditoie
- Pozzetti fognatura
- Pozzetti fognatura coperti
- Pozzetti separatori
- Pozzetti separatori dismessi
- (.....) Quote sul medio mare
- Linee dismesse

NB: Materiale utilizzato: cemento armato

Rev.	DATA	MODIFICHE	DISEGN.	CONTR.	APPROV.
20	06-2006	AGGIORNAMENTO PLANIMETRICO E SPECIFICA MATERIALI	F.M.	-	-
19	02-2006	INSERIMENTO COLLEGAMENTO – STAP	F.M.	-	-
18	OTTOBRE-02	REVISIONE	F.M.	-	-

DESCRIZIONE: PLANIMETRIA RETE FOGNATURE RAFFINERIA

DIS. 3043
IMP. -
COMM. -

Eni S.p.A.
Divisione Refining & Marketing
Raffineria di Venezia

FOGLIO 1
SEGUE FOGLIO –
SCALA 1:1000
SOSTITUITO AL
SOSTITUITO DAL

IL PRESENTE DISEGNO E' PROPRIETA' AZIENDALE, LA SOCIETA' TUTELERA' I PROPRI DIRITTI A TERMINI DI LEGGE

NOME FILE : 3043-20.DWG
SCALA PLOTTAGGIO: 1:1