
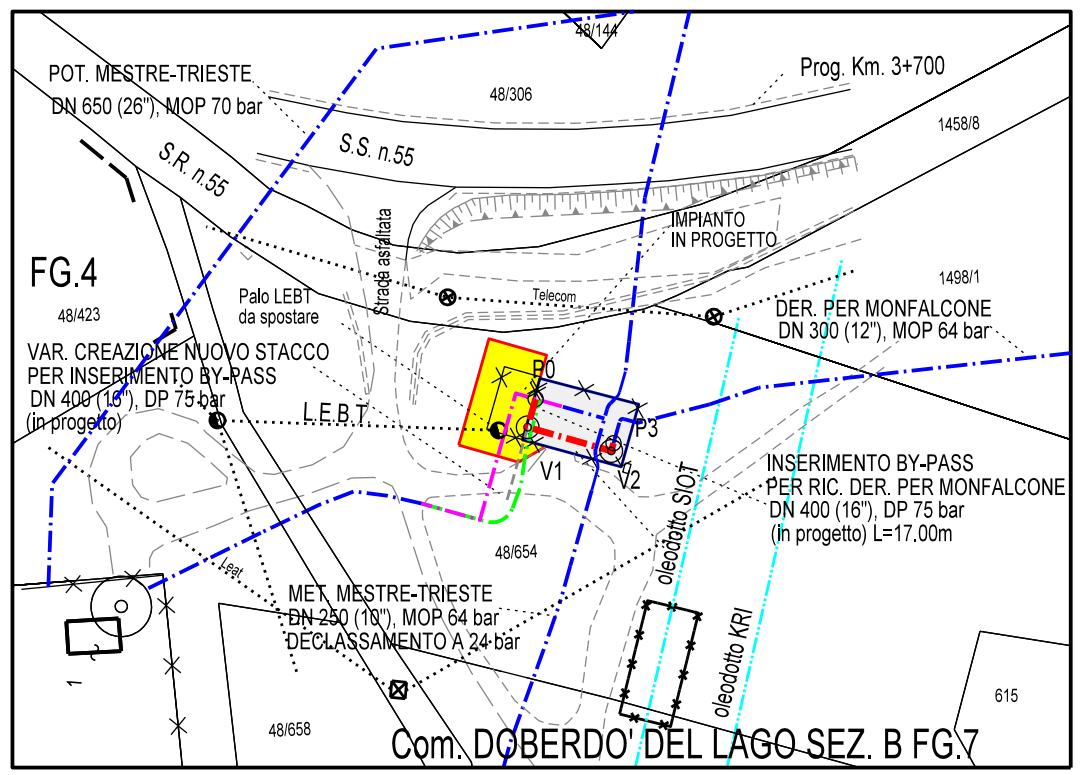


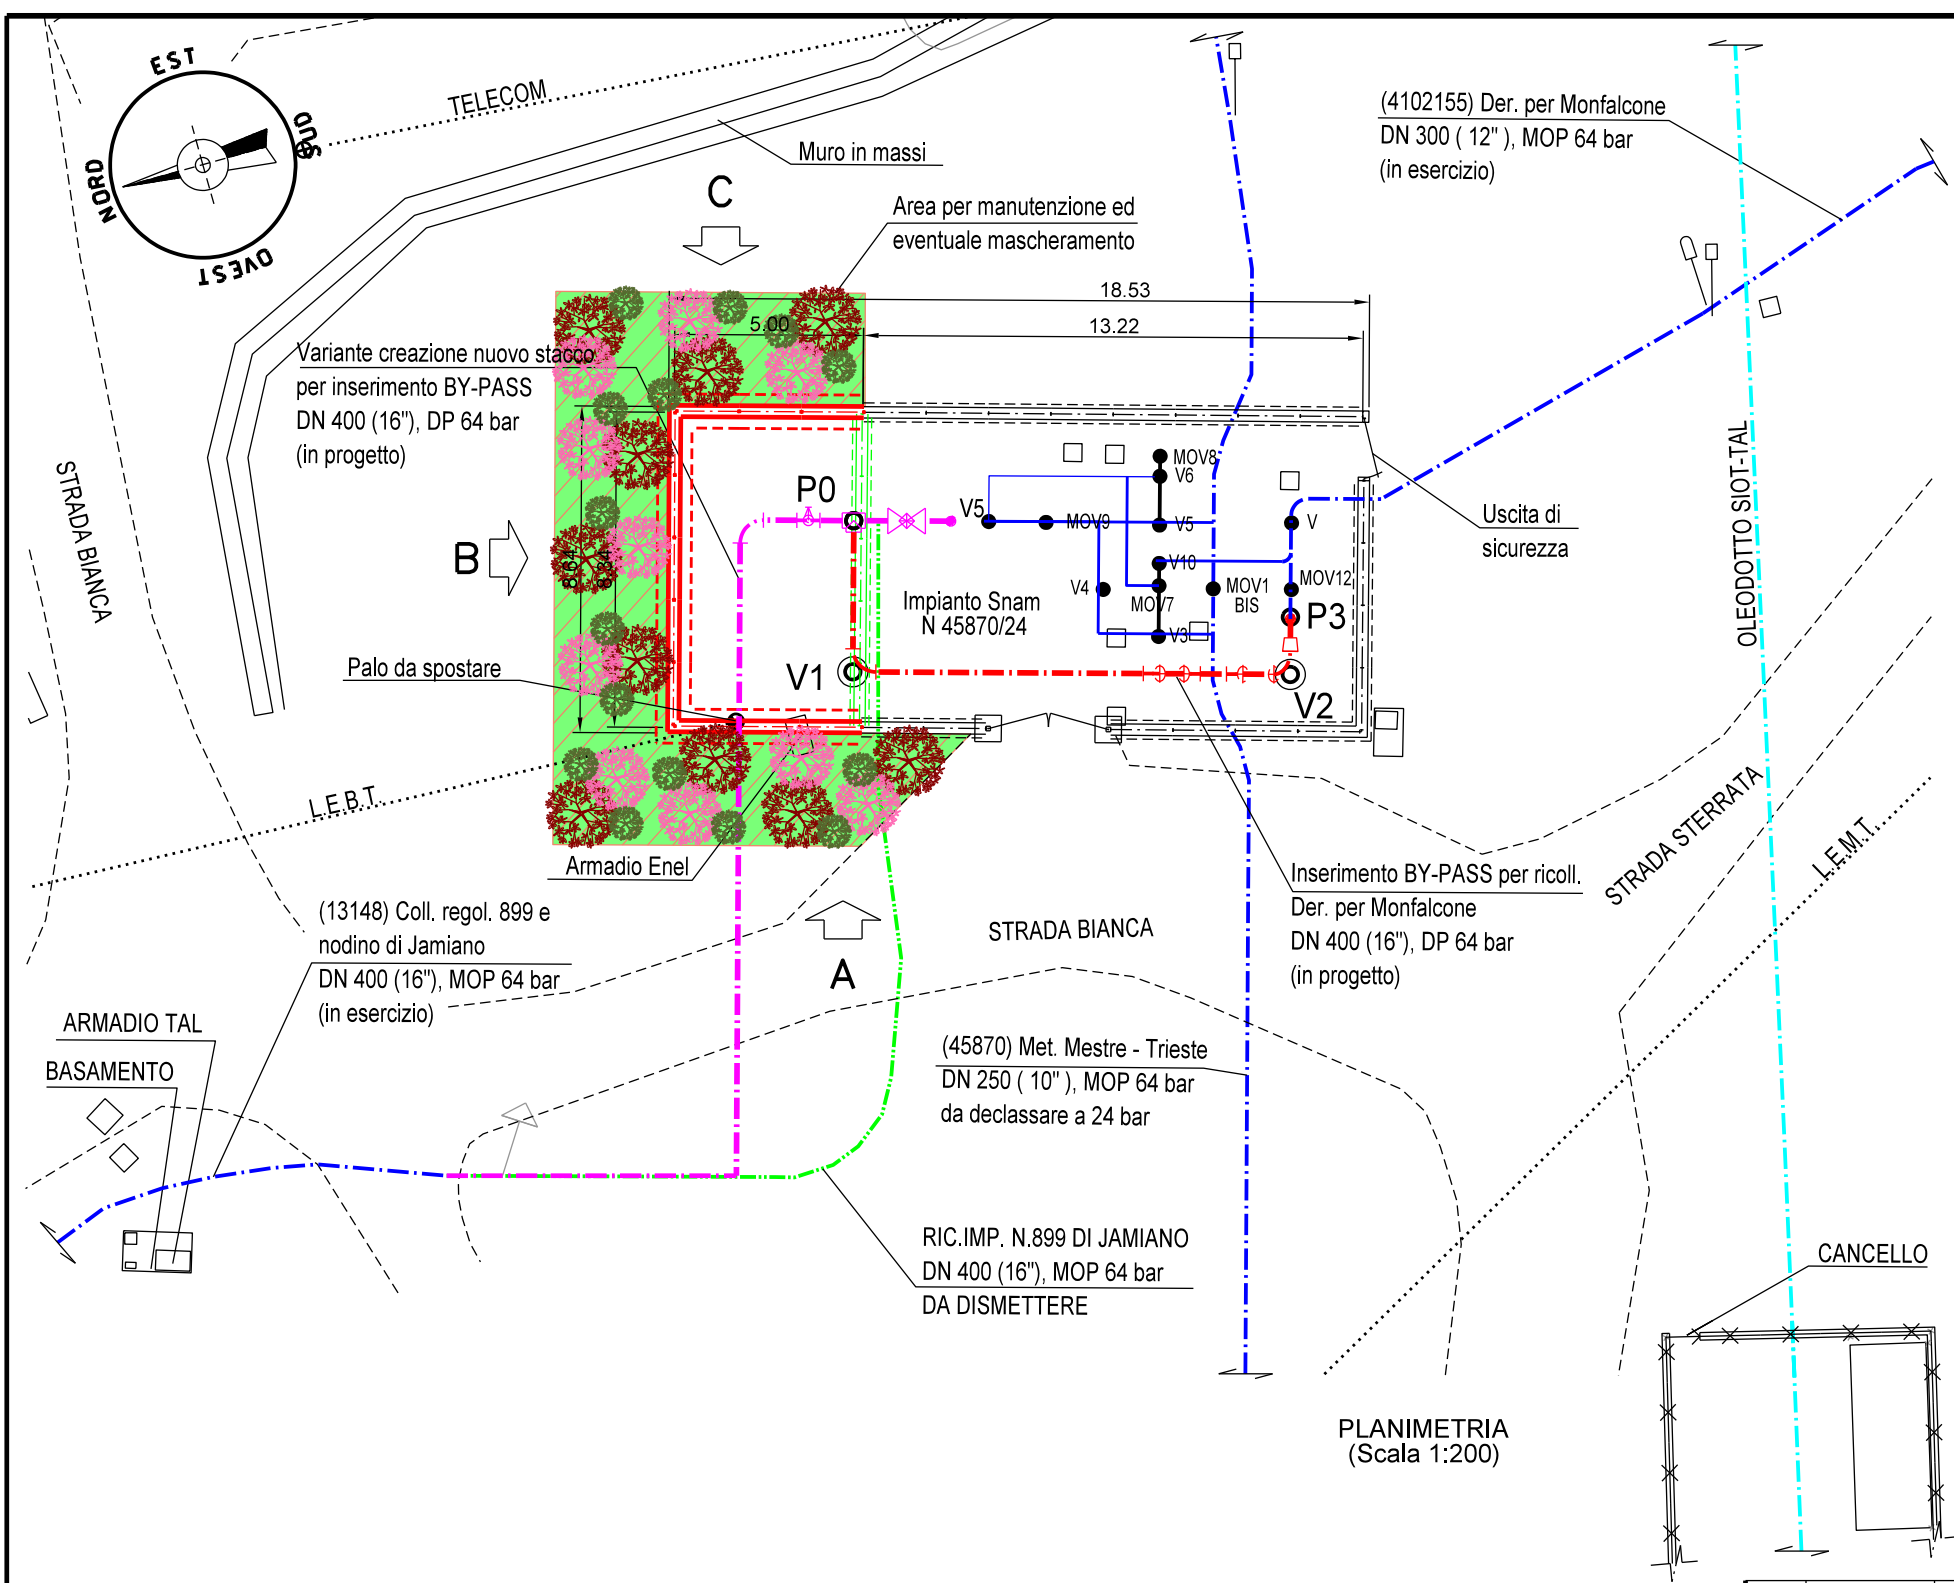


Com. di DOBERDO' DEL LAGO SEZ. B FG.7
STRALCIO PLANIMETRICO 1:1000


LEGENDA

- TUBAZIONI IN PROGETTO
- ALTRE OPERE IN PROGETTO
- TUBAZIONI DA DISMETTERE
- TUBAZIONE ESISTENTE
- OPERE IN PROGETTO
- OPERE ESISTENTI
- OPERE IN DISMISSIONE
- AREE PER MANUTENZIONE ED EVENTUALE MASCHERAMENTO


1	Gennaio 2021	EMISSIONE PER AGGIORNAMENTO	TARINI	RAGGI	SABBATINI
0	04/02/2019	EMISSIONE PER VPE	TARINI	RAGGI	SABBATINI
Rev.	DATA	DESCRIZIONE	ELABORATO	VERIFICATO	APPROVATO
CLIENTE		PROGETTISTA	WBS CLIENTE Nr/17157/R-L03 COD. TEC. 9110526 COMM. SAIPEM 023088		
SAIPEM		SAIPEM	UNITA' 200		
MET. MESTRE - TRIESTE (45870) TRATTO GONARS - TRIESTE (9110526) Inserimento By-Pass per ricoll. der. Monfalcone DN 400(16\"/>			DISEGNO LB-D-70606 ALLEGATO 5/A		
			REVISIONE 1		
(9110526) Inserimento By-Pass Imp. n. 4102155/1- Località Jamiano PROGETTO DI RIPRISTINO VEGETAZIONALE MASCHERAMENTO IMPIANTI DI LINEA SCHEDA 4/A			FG 1 DI 2		
			SCALA 1:200		

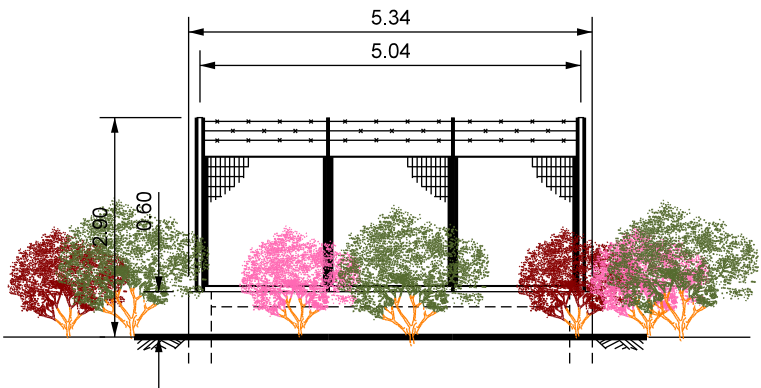

PROSPETTO A - SCALA 1:100

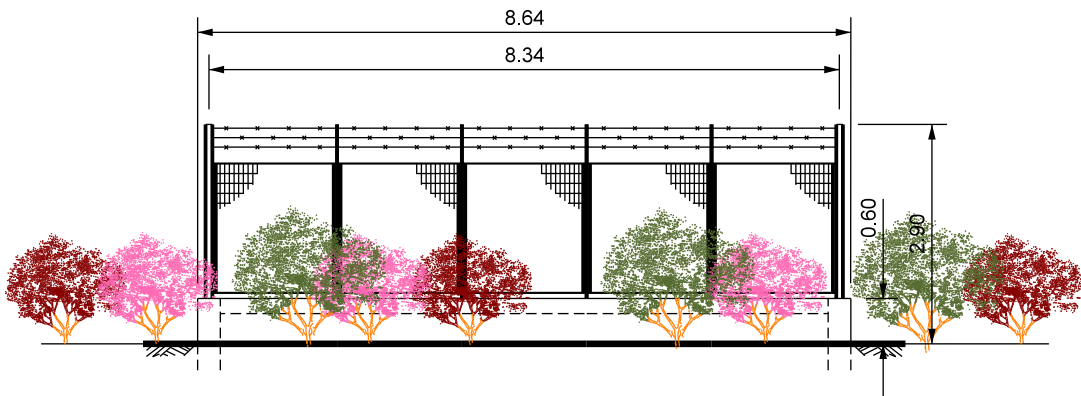


PROSPETTO B - SCALA 1:100

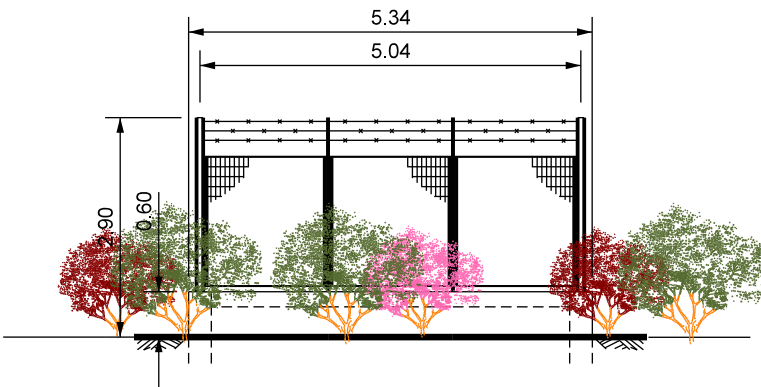

PROSPETTO C - SCALA 1:100

LEGENDA

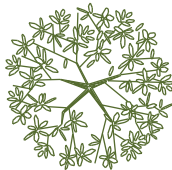


Cotinus coggygria (Scotano)

(n.15 p.te)



Ligustrum vulgare (Ligustro)

(n.10 p.te)

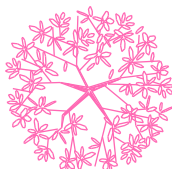

Rosa canina

(n.10 p.te)

Totale (n.35 piante)

NOTE:

- Mettere a dimora le piante come riportate in planimetria
- Utilizzare piante h 0.60 - 0.80 m
- Le misure sono espresse in metri