


PLANIMETRIA
(Scala 1:200)

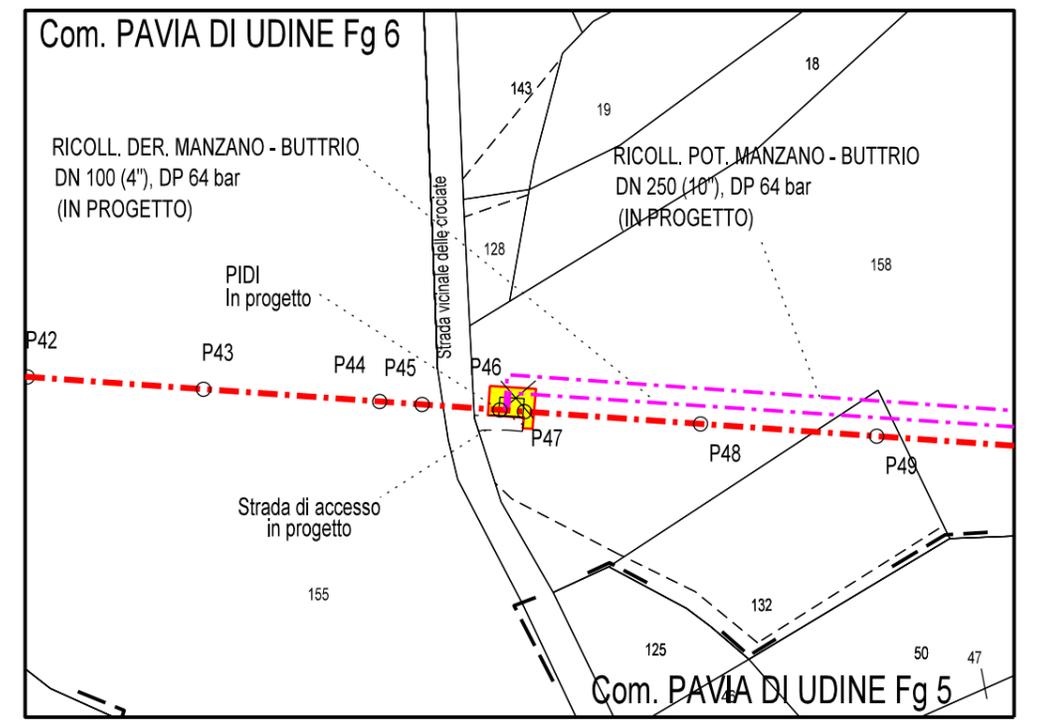


Com. di PAVIA DI UDINE FG.6
STRALCIO PLANIMETRICO 1:2000


LEGENDA

- - - - TUBAZIONI IN PROGETTO
- · - · - ALTRE OPERE IN PROGETTO
- · - · - TUBAZIONI DA DISMETTERE
- · - · - TUBAZIONE ESISTENTE
- OPERE IN PROGETTO
- OPERE ESISTENTI
- OPERE IN DISMISSIONE
- AREE PER MANUTENZIONE ED EVENTUALE MASCHERAMENTO


1	Gennaio 2021	EMISSIONE PER AGGIORNAMENTO	TARINI	RAGGI	SABBATINI
0	04/02/2019	EMISSIONE PER VPE	TARINI	RAGGI	SABBATINI
Rev.	DATA	DESCRIZIONE	ELABORATO	VERIFICATO	APPROVATO
CLIENTE 		PROGETTISTA 		WBS CLIENTE Nr/17157/R-L57 COD. TEC. 20113 COMM. SAIPEM 023088	UNITA' 230
MET. (20113) RIFACIMENTO DERIVAZIONE MANZANO-BUTTRIO DN 250 (10"), DP 64 bar			DISEGNO LB-D-70616 ALLEGATO 5/B		
			REVISIONE 1		
(20113) PIDI - Località Moretto PROGETTO DI RIPRISTINO VEGETAZIONALE MASCHERAMENTO IMPIANTI DI LINEA SCHEDA 16/B			FG	1	DI 2
			SCALA 1:200		

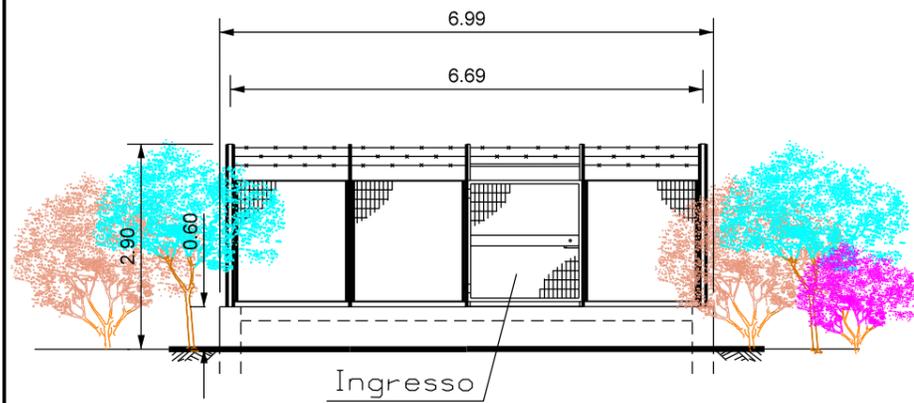


PROSPETTO A - SCALA 1:100

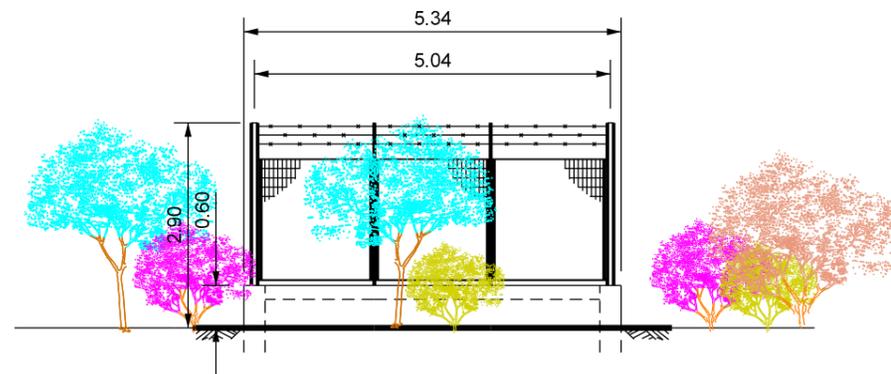

PROSPETTO B - SCALA 1:100

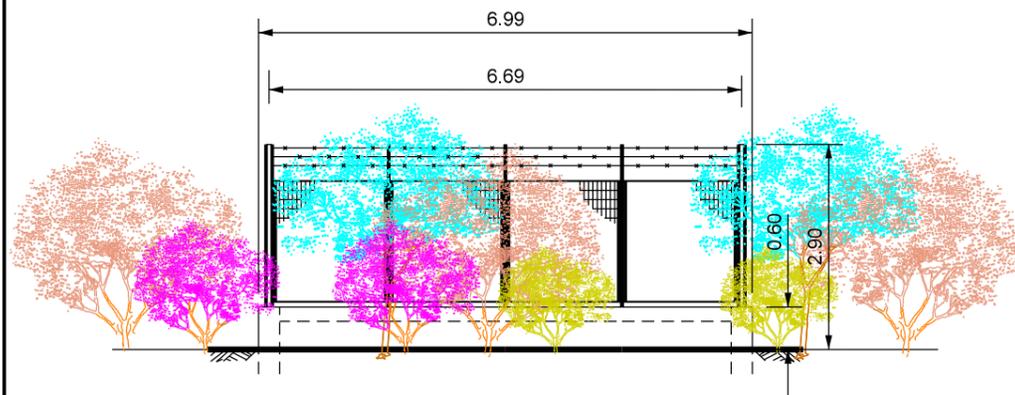

PROSPETTO C - SCALA 1:100

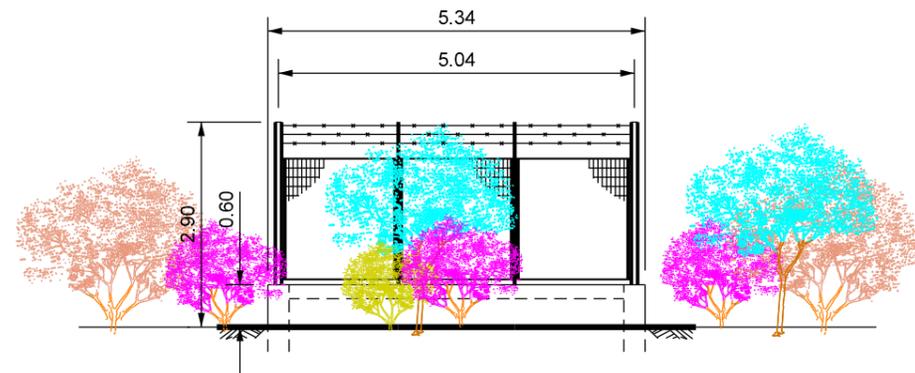


PROSPETTO D - SCALA 1:100

LEGENDA




Viburnum lantana (Lantana)

(n.5 p.te)

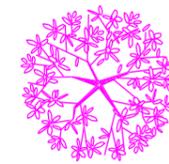

Crataegus monogyna (Biancospino)

(n.10 p.te)

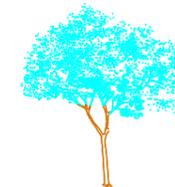

Viburnum opalus (Viburno)

(n.10 p.te)



Prunus spinosa (Prugnolo)

(n.10 p.te)

Totale (n.35 piante)

NOTE:

- Mettere a dimora le piante come riportate in planimetria
- Utilizzare piante h 0.60 - 0.80 m
- Le misure sono espresse in metri