


Com.di PREMARIACCO FG 1
STRALCIO PLANIMETRICO 1:1000


LEGENDA

- - - - - TUBAZIONI IN PROGETTO
- - - - - ALTRE OPERE IN PROGETTO
- - - - - TUBAZIONI DA DISMETTERE
- - - - - TUBAZIONE ESISTENTE
- OPERE IN PROGETTO
- OPERE ESISTENTI
- OPERE IN DISMISSIONE
- AREE PER MANUTENZIONE ED EVENTUALE MASCHERAMENTO


	1	Gennaio 2021	EMISSIONE PER AGGIORNAMENTO	TARINI	RAGGI	SABBATINI	
	0	04/02/2019	EMISSIONE PER VPE	TARINI	RAGGI	SABBATINI	
Rev.	DATA	DESCRIZIONE			ELABORATO	VERIFICATO	APPROVATO
CLIENTE		PROGETTISTA		WBS CLIENTE		UNITA'	
				Nr/17157/R-L66		240	
				COD. TEC. 9110545			
				COMM. SAIPEM 023088			
(9110545) RICOLLEGAMENTO ALLACCIAMENTO METALLURGIA MOIMACCO DN100(4"), DP 64 bar				DISEGNO LB-D-70621 ALLEGATO 5/B			
				REVISIONE 1			
(9110545) PIDS N.°1/C - Premariacco PROGETTO DI RIPRISTINO VEGETAZIONALE MASCHERAMENTO IMPIANTI DI LINEA SCHEDA 20/B				FG	1	DI 2	
				SCALA	1:200		

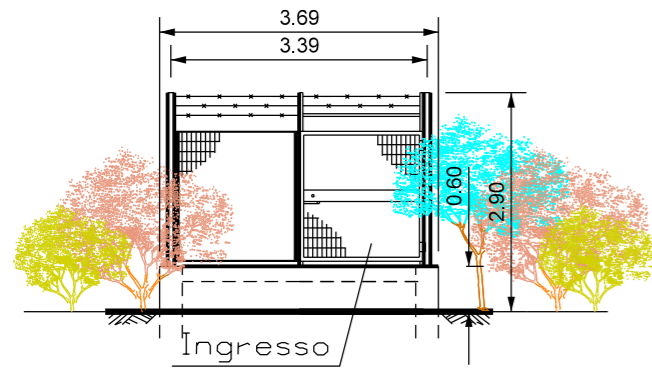


PROSPETTO A - SCALA 1:100

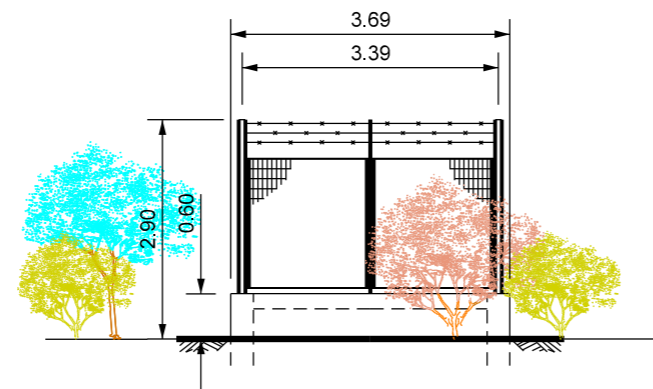

PROSPETTO B - SCALA 1:100

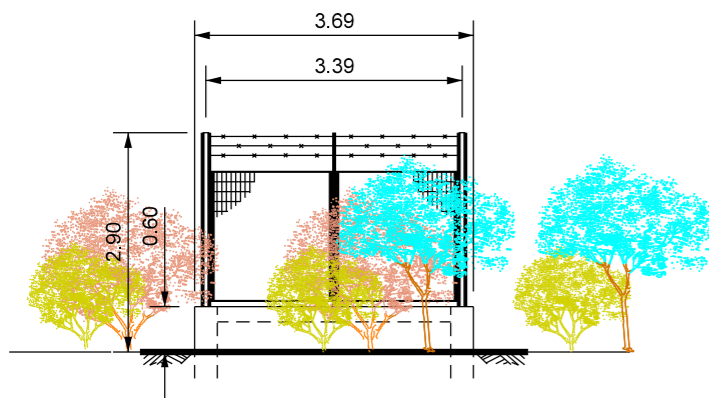


PROSPETTO C - SCALA 1:100

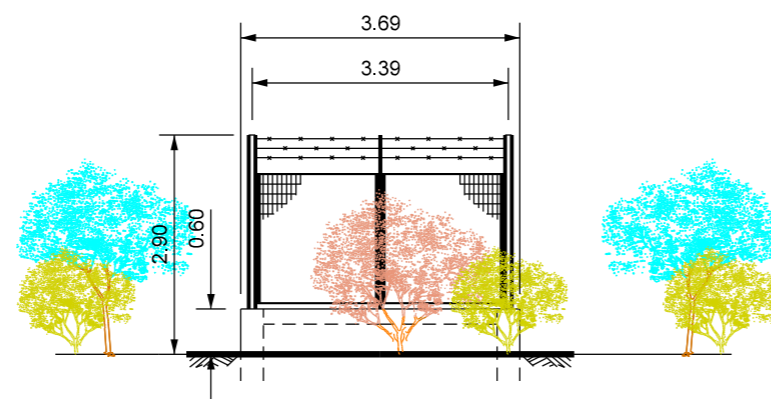


PROSPETTO D - SCALA 1:100

LEGENDA

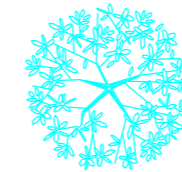

Viburnum opalus (Viburno)

(n.5 p.te)

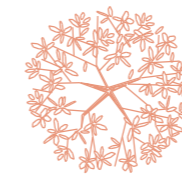

Prunus spinosa (Prugnolo)

(n.10 p.te)



Viburnum lantana (Lantana)

(n.10 p.te)

Totale (n.25 piante)

NOTE:

- Mettere a dimora le piante come riportate in planimetria
- Utilizzare piante h 0.60 - 0.80 m
- Le misure sono espresse in metri