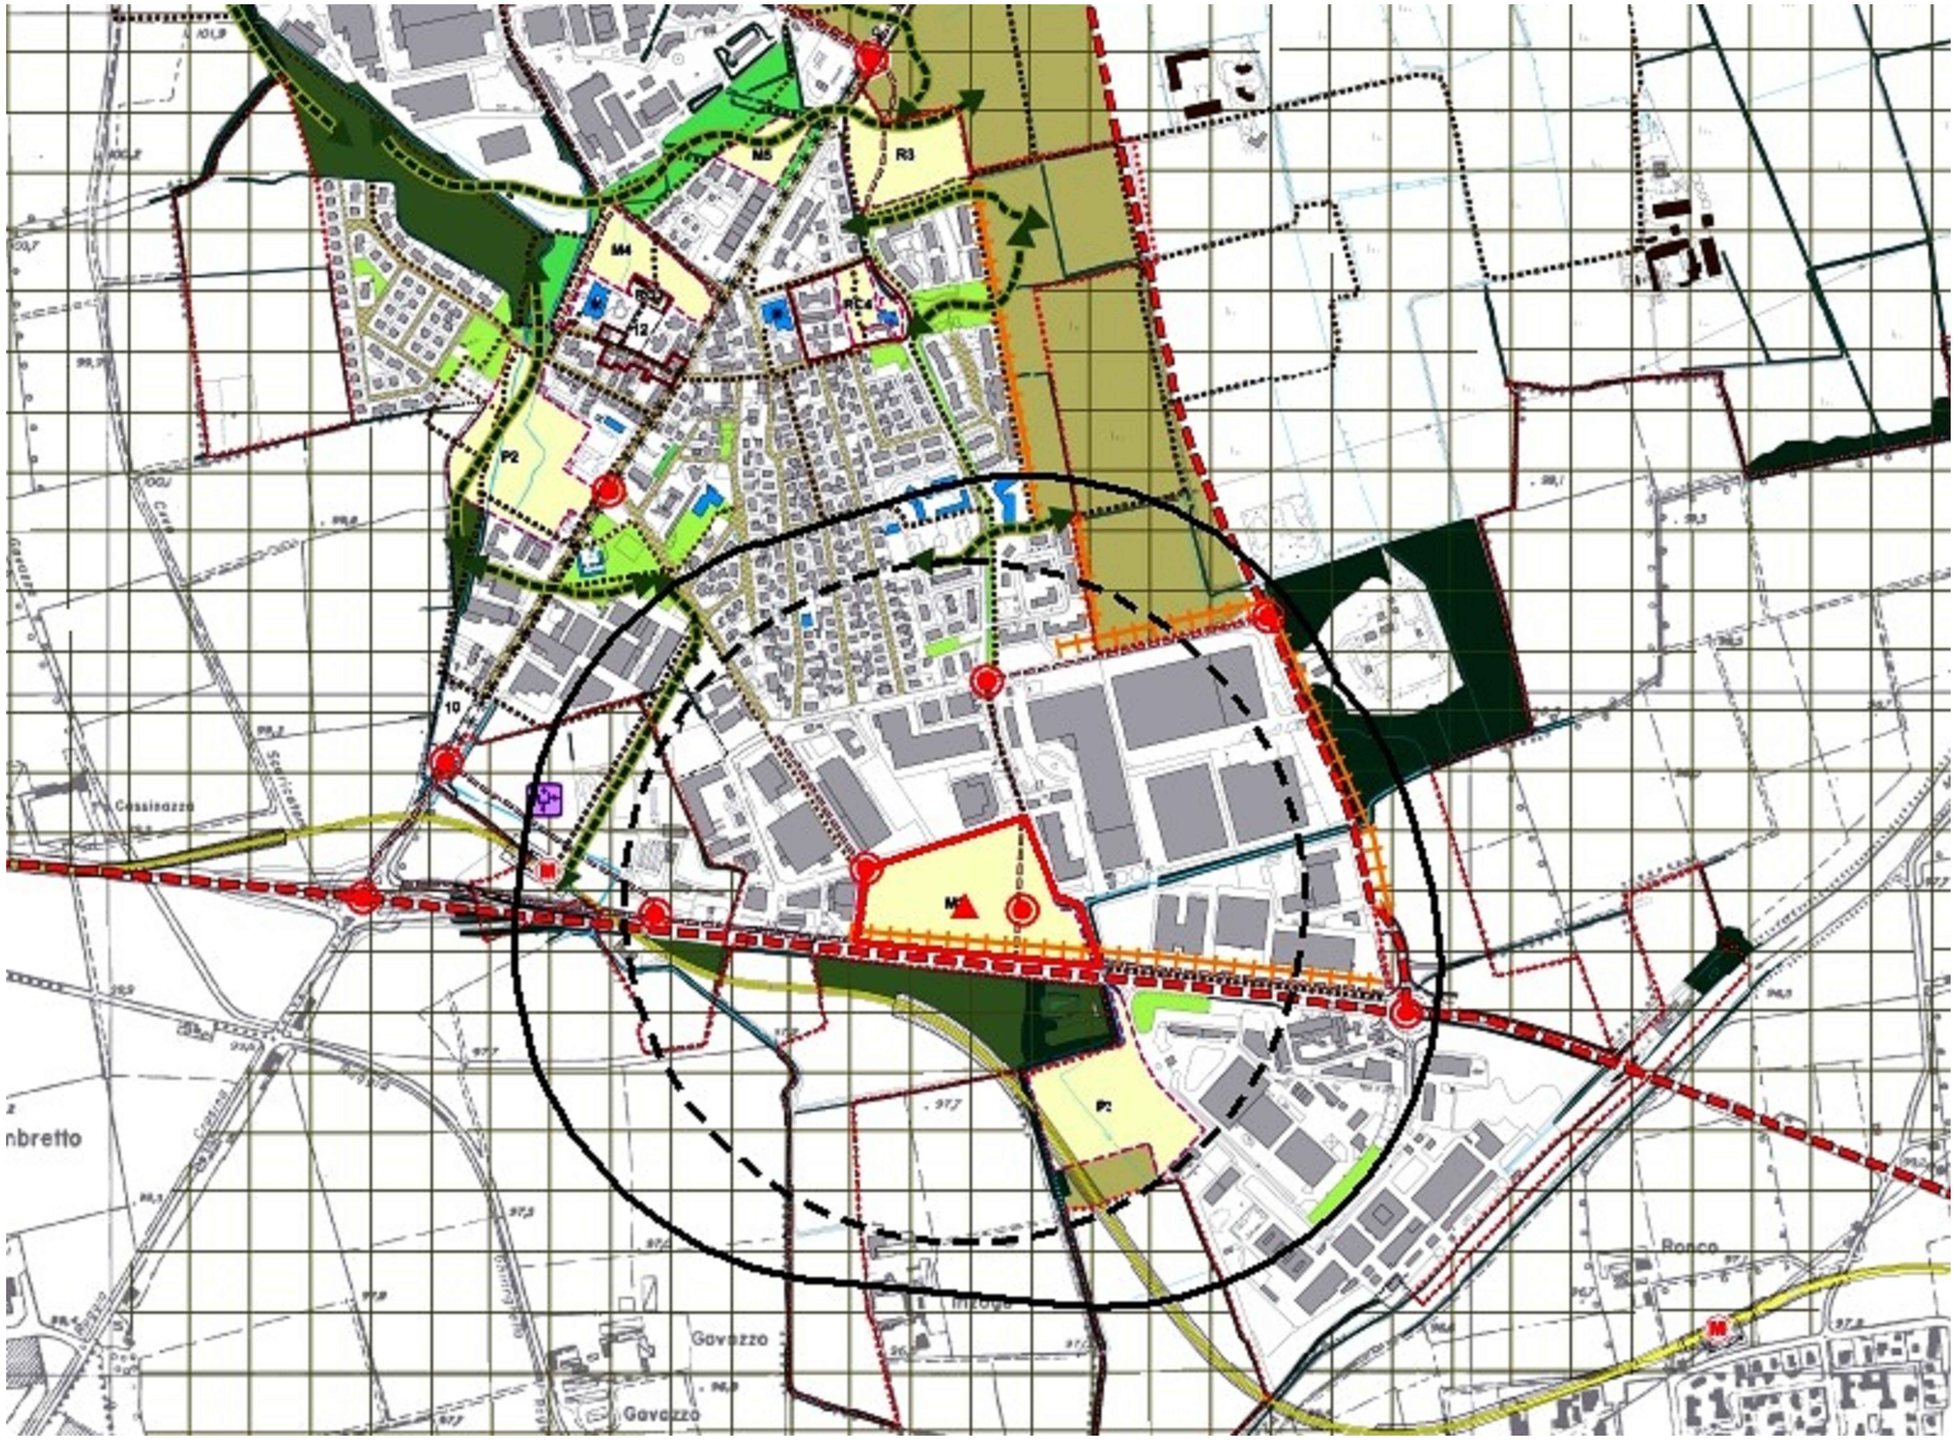

LEGENDA

ACCESSIBILITA' ED INFRASTRUTTURE

- VIABILITÀ INTERCOMUNALE PRINCIPALE
- TRACCIATO DI MASSIMA DELLA VARIANTE ALLA STRADA SP.14
- VIABILITÀ COMUNALE PRIMARIA
- DECLASSAMENTO DELLA VIABILITÀ ESISTENTE
- RIORGANIZZAZIONE DELL'INTERSEZIONE
- TRACCIATO INDICATIVO DELLA LINEA MM3
- STAZIONE DELLA MM3
- VIABILITÀ LOCALE CON MODERAZIONE DEL TRAFFICO
- ITINERARI CICLOPEDONALI
- NODO D'INTERSCAMBIO

SISTEMA INSEDIATIVO

- NUCLEO DI ANTICA FORMAZIONE
- EDIFICI DI ORIGINE RURALE
- SERVIZI PUBBLICI
- ZONA DI RIQUALIFICAZIONE DELLA LOCALITÀ DOSSO
- PERIMETRO DEGLI AMBITI DI TRASFORMAZIONE E/O RECUPERO
- AMBITI DI TRASFORMAZIONE E/O RECUPERO
- AMBITI DI ORGANIZZAZIONE DI FUNZIONI PREVALENTEMENTE PUBBLICHE
- R1 — NUMERO IDENTIFICATIVO DELLE SCHEDE PROGRAMMATICHE
- COMPARTO DI PROGETTAZIONE UNITARIA
- MARGINI URBANI DA RIQUALIFICARE
- SERVIZI PUBBLICI DA RIORGANIZZARE
- n — PERMESSI DI COSTRUIRE CONVENZIONATI REGOLATI DAL PIANO DELLE REGOLE
- AMPLIAMENTO DEI CIMITERI ESISTENTI

SISTEMA AMBIENTALE

- PARCO AGRICOLO SUD MILANO
- VERDE PUBBLICO
- IMPIANTI SPORTIVI
- AREE BOSCHIVE
- AREE DI RAFFORZAMENTO DELLE COMPONENTI AMBIENTALI
- PARCO AGRICOLO DI RAFFORZAMENTO DELLE COMPONENTI DI QUALIFICAZIONE DEL PAESAGGIO AGRARIO
- PARCO URBANO
- CORSI D'ACQUA
- RISERVA NATURALE SORGENTI DELLA MUZZETTA
- MONUMENTO NATURALE DEL FONTANILE RILE
- PROPOSTA DI PARCO NATURALE
- CORRIDOI VERDI E ECOLOGICI DA GARANTIRE
- n — COMPARTI DI COMPENSAZIONE AMBIENTALE
- CONFINE COMUNALE

Jacobs

Jacobs Italia S.p.A.
Via Rosellini, 12
20151 Cusano Milanese (MI) - Italy
T. +39 (02) 720981

Team di Progetto

Progettazione

GABRIELE ZOCCA

Progettista

Data K781

Progetto No. P-17224

M.S. Progetto No.

MICROSOFT S.R.L.

CLIENTE

Revisioni

No.	Data	Descrizioni

Pianta Chiave

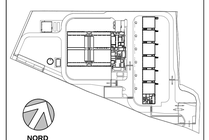

NORD GEOGRAFICO

Disegno Titolo/Numero

Analisi Ambientale Preliminare

Allegato 1a

Destinazione d'uso

MICROSOFT CONFIDENTIAL