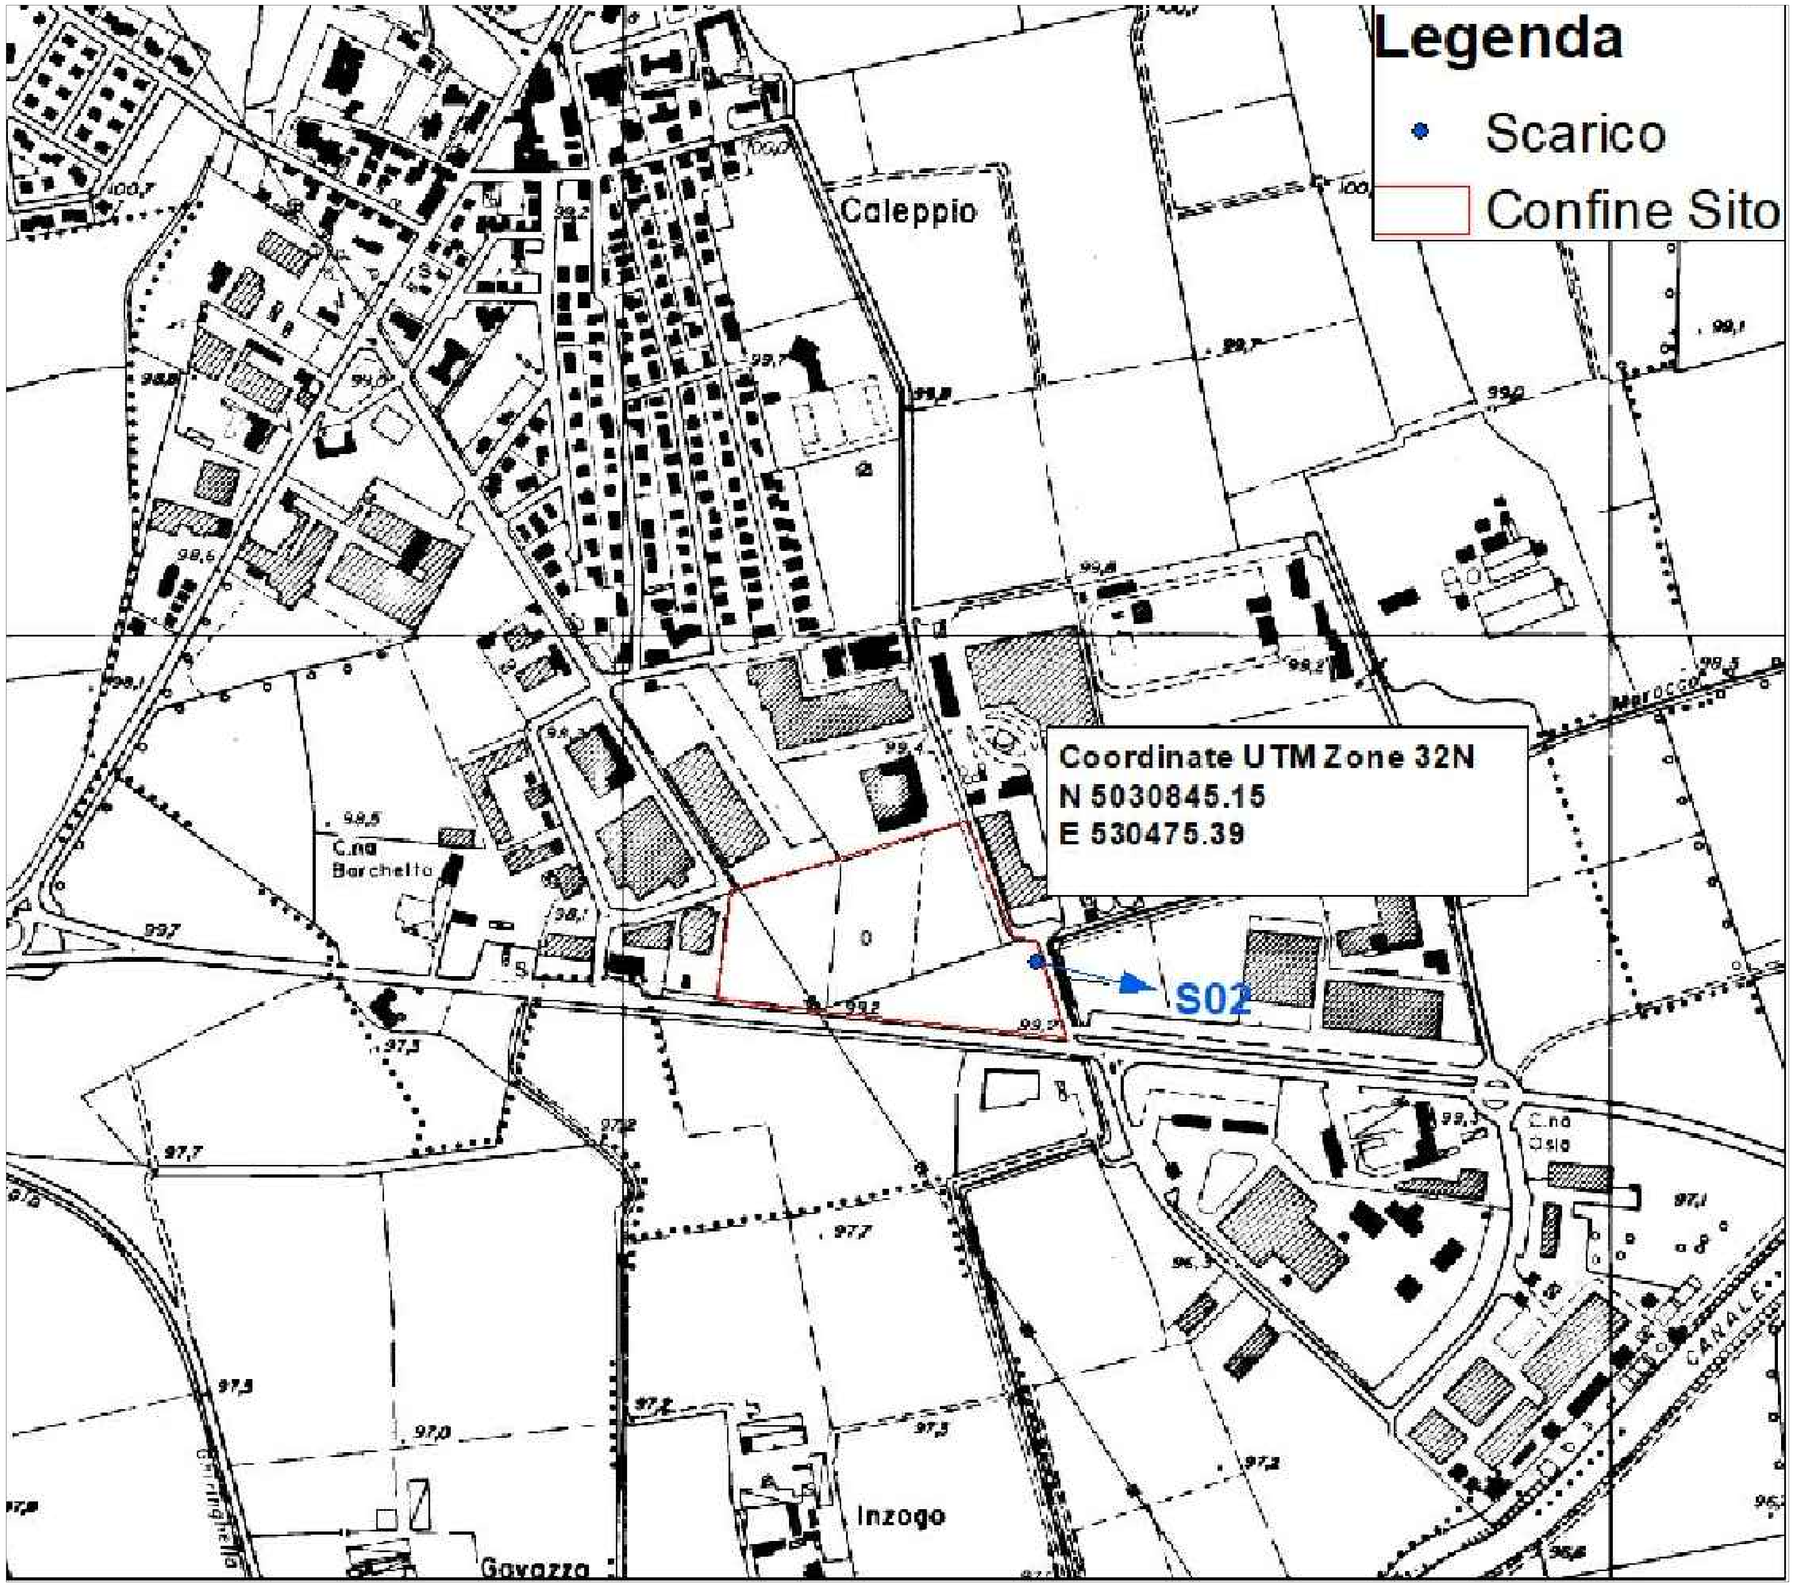

Jacobs

Jacobs Italia S.p.A.
Via Alessandro Volta, 16
20093 Cologno Monzese (MI) - Italy
T. +39 (02) 250951

Datacenter Italy

Caleppio di Settala
Strada Prov. 415

Team di Progetto

Jacobs Italia S.p.A.

Progettazione

GABRIELE ZOCCA

Progettista

01/02/2021

Data

K791

Progetto No.

P-17224

M.S. Progetto No.

MICROSOFT S.R.L.

CLIENTE

Revisioni

No.	Data	Descrizione
0	01/02/2021	Punti di scarico in Cavo Marocco

Pianta Chiave

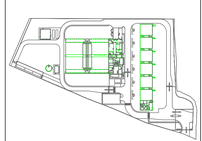

Studio Preliminare Ambientale

Allegato 6b

Punti di Scarico in Cavo Marocco

Disegno Titolo/Numero

SCALA 1:10000