


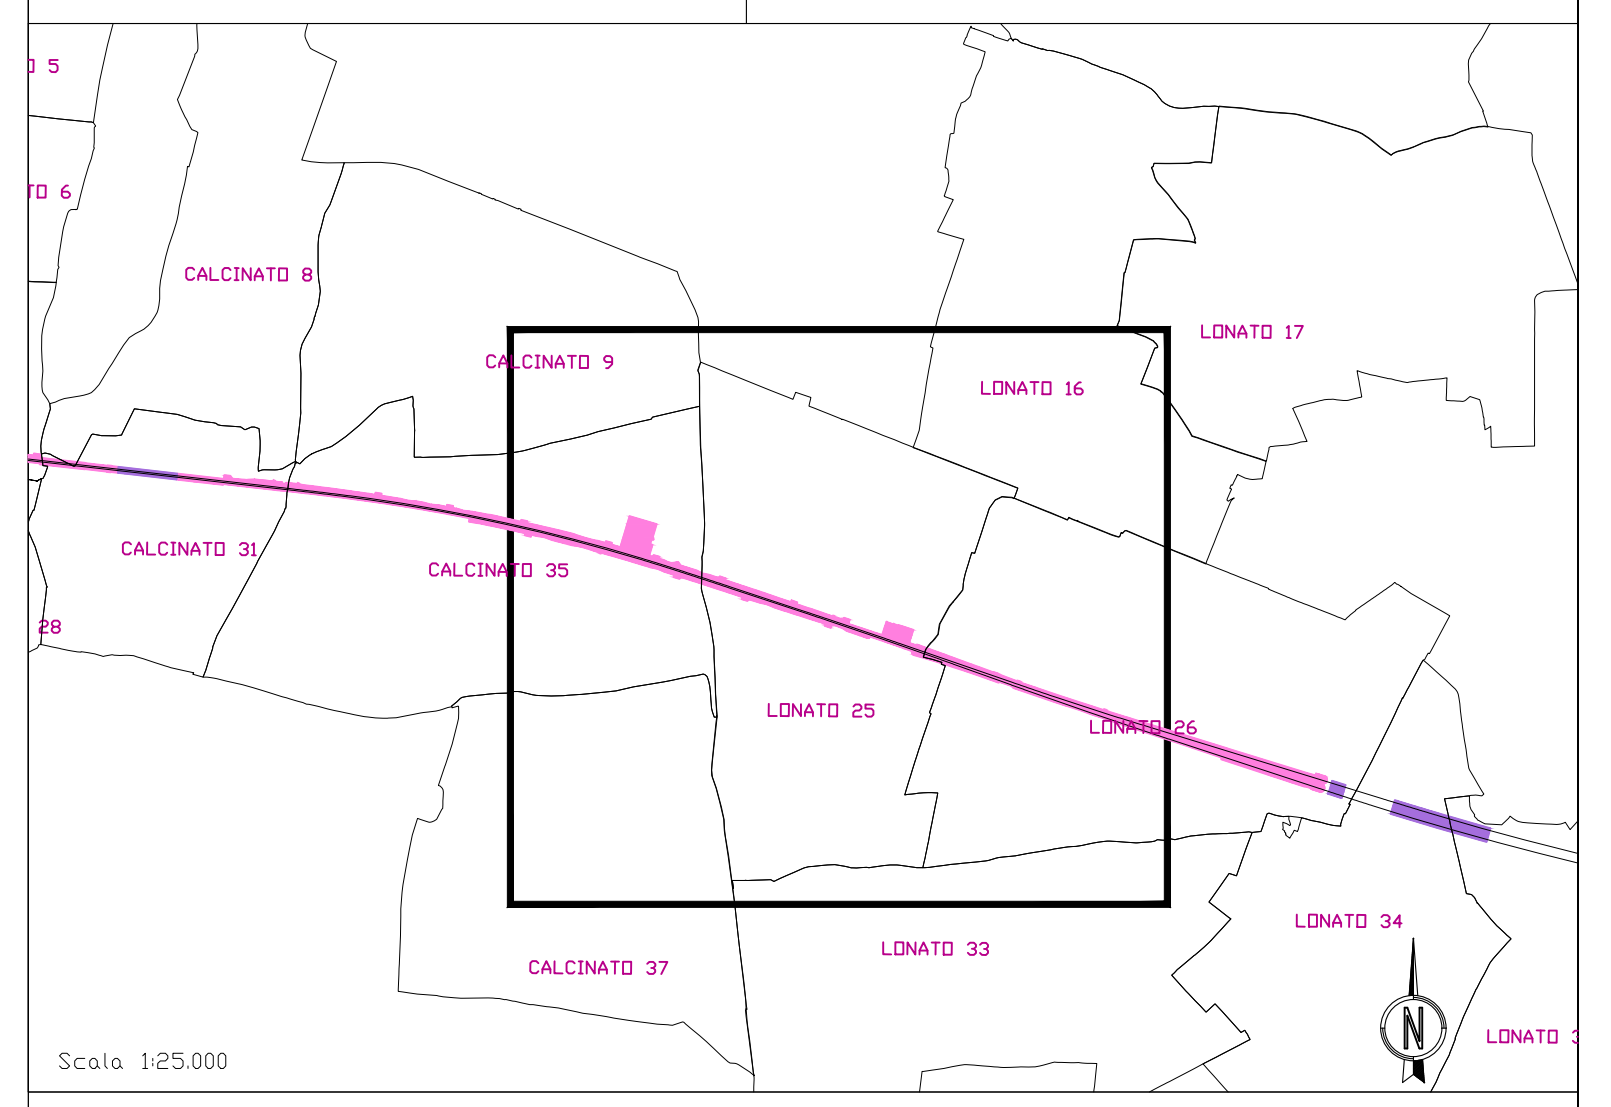

QUADRO D'UNIONE COMUNALE



SIMBOLOGIA CATASTALE

	Particella catastale		Viabilità interpodereale
	Strada pubblica		Fossi e/o rii
	Acqua pubblica		Confine di Foglio catastale

SIMBOLOGIA DEL PIANO PARTICELLARE

GRUPPO	DESCRIZIONE
ESISTENTE	<ul style="list-style-type: none"> Attuale sede ferroviaria Strade pubbliche Corsi d'acqua

Varianti ex art. 169 comma 4 per P.U.

	SERVITU' - Pubblici servizi
	Aree da occuparsi in via provvisoria ai sensi dell'art. 49 del D.P.R. 8 giugno 2001 n. 327

ALTRO

	Aree in esproprio già oggetto di dichiarazione di PU E/D di altra variante ex art. 169 comma 4 e 5
	Aree in asservimento per PP.SS. già oggetto di dichiarazione di PU E/D di altra variante ex art. 169 comma 4 e 5

FOGLIO 25

TC Ente gestore: TELECOM BS, Progressivo Km: 113+728, S135Q11

EB Dir. gestore: ENEL DT N.O., Progressivo Km: 114+319, S134545

EM Dir. gestore: ENEL DT N.O., Progressivo Km: 114+319, S134546

COMMITTENTE:

ALTA SORVEGLIANZA:

GENERAL CONTRACTOR:

INFRASTRUTTURE FERROVIARIE STRATEGICHE DEFINITE DALLA LEGGE OBIETTIVO N. 443/01

LINEA A.V. /A.C. TORINO - VENEZIA Tratta MILANO - VERONA

Lotto funzionale Brescia-Verona

PROGETTO ESECUTIVO

PIANO PARTICELLARE DI ESPROPRIO

VARIANTI EX ART. 169

COMUNE DI LONATO TAV. 1 DI 3

ALTA SORVEGLIANZA:

Verificato	Data	Approvato	Data

COMMESSA LOTTO FASE ENTE TIPO DOC. OPERA/DISCIPLINA PROG. REV. SCALA

INOR 11 E E2 BD AQ1002 004 1 1:2000

Rev.	Data	Descrizione	Realizzato	Verificato	Data	Approvato	Data	Autorizzato/Data
0	15/03/21	Emissione per P.U. comma 6 art. 169 (leg. 18/09/06)			15/03/21		15/03/21	
1	08/04/21	Emissione dopo situazione #1			08/04/21		08/04/21	

PROGETTAZIONE GENERAL CONTRACTOR

Sapem S.p.a. COMM. 032121 ADOZIONE11569 [Data: 08/04/2021] [Doc.N. INDR11E2BDAQ10020041]

Progetto cofinanziato dalla Unione Europea CUP: F81H9100000008