

EB	Ente gestore: ENEL DT N.O. Progressivo Km: 114-319	SI34545
EM	Ente gestore: ENEL DT N.O. Progressivo Km: 114-319	SI34546


EM	Ente gestore: ENEL DT N.O. Progressivo Km: 116-090	SI34549
AC	Ente gestore: ACQUA UNARETI DR 50	SI36527

FG	Ente gestore: ACQUE BRESCIANE DR 132 Comuni: 115-064	IN31511 IN31514
----	--	--------------------

MP	Ente gestore: SIME Progressivo Km: 115-565	NS32626
----	---	---------

EB	Ente gestore: ENEL DT N.O. Progressivo Km: 115-567	SI34548
----	---	---------

AC	Ente gestore: ACQUA UNARETI DR 50	SI36527
----	---	---------

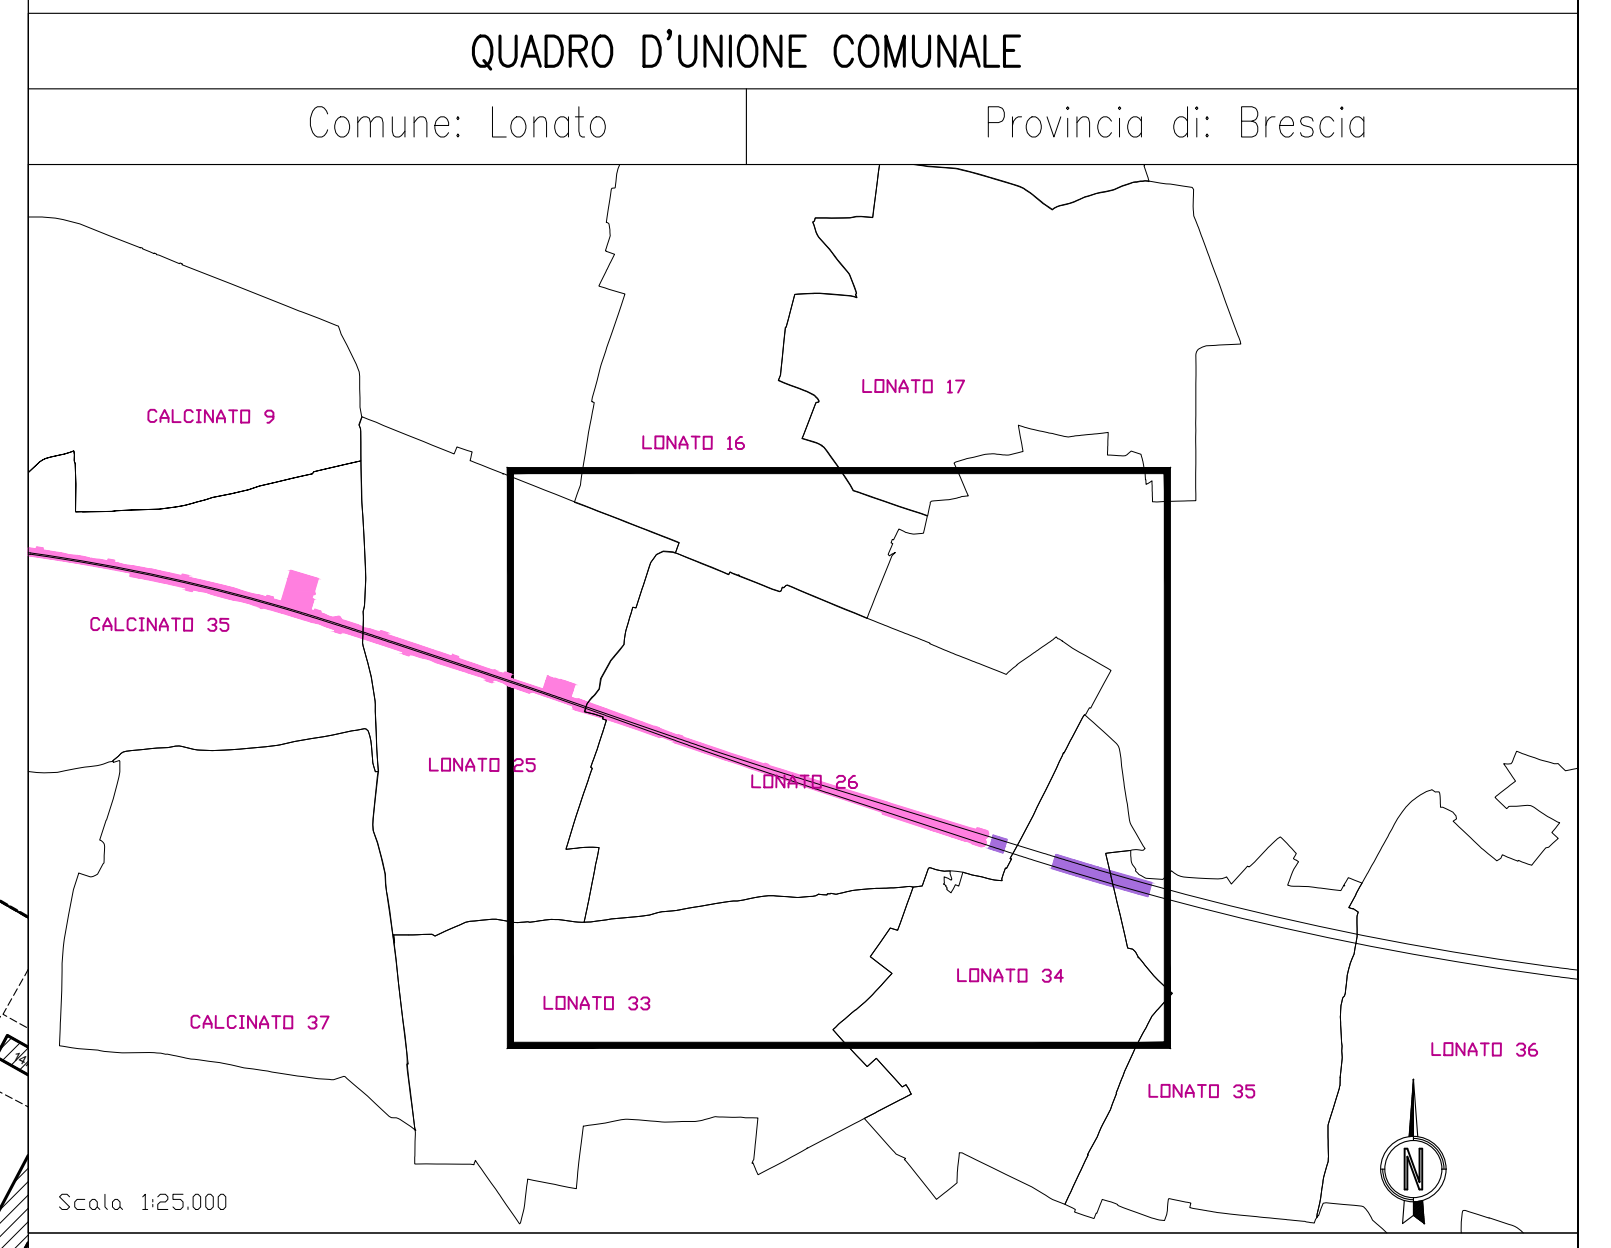

SIMBOLOGIA CATASTALE

	Particella catastale		Viabilità interpodere
	Strada pubblica		Fossi e/o rii
	Acqua pubblica		Confine di Foglio catastale

SIMBOLOGIA DEL PIANO PARTICELLARE

GRUPPO	DESCRIZIONE
ESISTENTE	Attuale sede ferroviaria
	Strade pubbliche
	Corsi d'acqua

Variante ex art. 169 comma 4 per P.U.

	SERVITU' - Pubblici servizi
	Aree da occuparsi in via provvisoria ai sensi dell'art. 49 del D.P.R. 8 giugno 2001 n. 327

ALTRO

	Aree in esproprio già oggetto di dichiarazione di PU E/O di altra variante ex art. 169 comma 4 e 5
	Aree in asservimento per PP.SS. già oggetto di dichiarazione di PU E/O di altra variante ex art. 169 comma 4 e 5



INFRASTRUTTURE FERROVIARIE STRATEGICHE DEFINITE DALLA LEGGE OBIETTIVO N. 443/01
 LINEA A.V. /A.C. TORINO - VENEZIA Tratta MILANO - VERONA
 Lotto funzionale Brescia-Verona
 PROGETTO ESECUTIVO

PIANO PARTICELLARE DI ESPROPRIO
 VARIANTI EX ART. 169

COMUNE DI LONATO TAV. 2 DI 3

ALTA SORVEGLIANZA	Verificato	Data	Approvato	Data

COMMESSA	LOTTO	FASE	ENTE	TIPO DOC.	OPERA/DISCIPLINA	PROGR.	REV.	SCALA
INOR	11	E	E2	BD	AQ1002	005	1	1:2000

PROGETTAZIONE GENERAL CONTRACTOR

Rev.	Data	Descrizione	Realizzato	Data	Verificato	Data	Approvato	Data	Autorizzato/Data
0	15/03/21	Emersione per P.U. comma 4 art. 169		15/03/21		15/03/21		15/03/21	Cepav due
1	08/04/21	Emersione dopo situazione #		08/04/21		08/04/21		08/04/21	(Ing. F. Carotta)

MILANO ←

FOGLIO 26

FOGLIO 33

